

Asemakaavan muutos

T A M P E R E



Kaupunginosa: PAPPILA
Kortteli no: 5551
Tontti no: 19

Asemakaavamerkinnot ja -määräykset:

- 3m sen kaava-alueen ulkopuolella oleva viiva, jota vahvistaminen koskee.
- Eri kaavamääräysten alaisten alueen osien välinen raja.
- + --- Kaupunginosan raja.
- ===== Korttelin, korttelinosan ja alueen raja.
- ===== Ohjeellinen tontin raja.
- PAP 5551 Putkiviemäri.
- 19 Kaupunginosan nimi.
- RAUNINKATU Korttelin numero.
- Istutettava tontin osa.
- Viemäriä varten varattava alue.
- I Roomalainen numero, joka osoittaa rakennusten, rakennuksen tai sen osan suurimman sallitun varsinaisen kerrosluvun.
- I 1/2 Murtoluku roomalaisen numeron jäljessä osoittaa ullakkokerroksessa sallitun, kerrosalaan laskettavan rakennusoikeuden.
- 180 m² Luku osoittaa tontin sallitun varsinaisen kerrosalan.
- Rakennusala. Rakennusala.
- X Risti merkinnän päällä osoittaa merkinnän poistamista.
- Ajoneuvoliikenne korttelirajan kohdalta kielletty.

- Ao 21 Enintään kahden perheen omakotirakennusten korttelialue.
- ~~Ao 21/180~~ Enintään kahden perheen omakotirakennusten korttelialue. Omakotirakennuksen yhteen laskettu kerrosalan saa olla enintään 180 m².
- Kullekin omakotitontille saa asuinrakennuksen lisäksi rakentaa enintään 40 m² suuruisen talousrakennuksen. Jos talousrakennus rakennetaan asuinrakennukseen kiinni, saa se ylittää merkityn rakennusrajan. Jos talousrakennus rakennetaan erillisenä, on sen oltava ainakin 6m:n etäisyydellä asuinrakennuksesta sekä 4m:n etäisyydellä naapuritontin rajasta, ellei naapuri anna kirjallista suostumustaan sen sijoittamiseen tontin rajaan kiinni.
- Puistoalue.

Muutetaan 25.06.1969 vahvistettua asemakaavaa no 2792/14.12.1967.

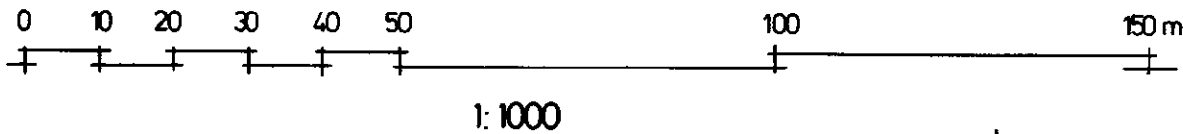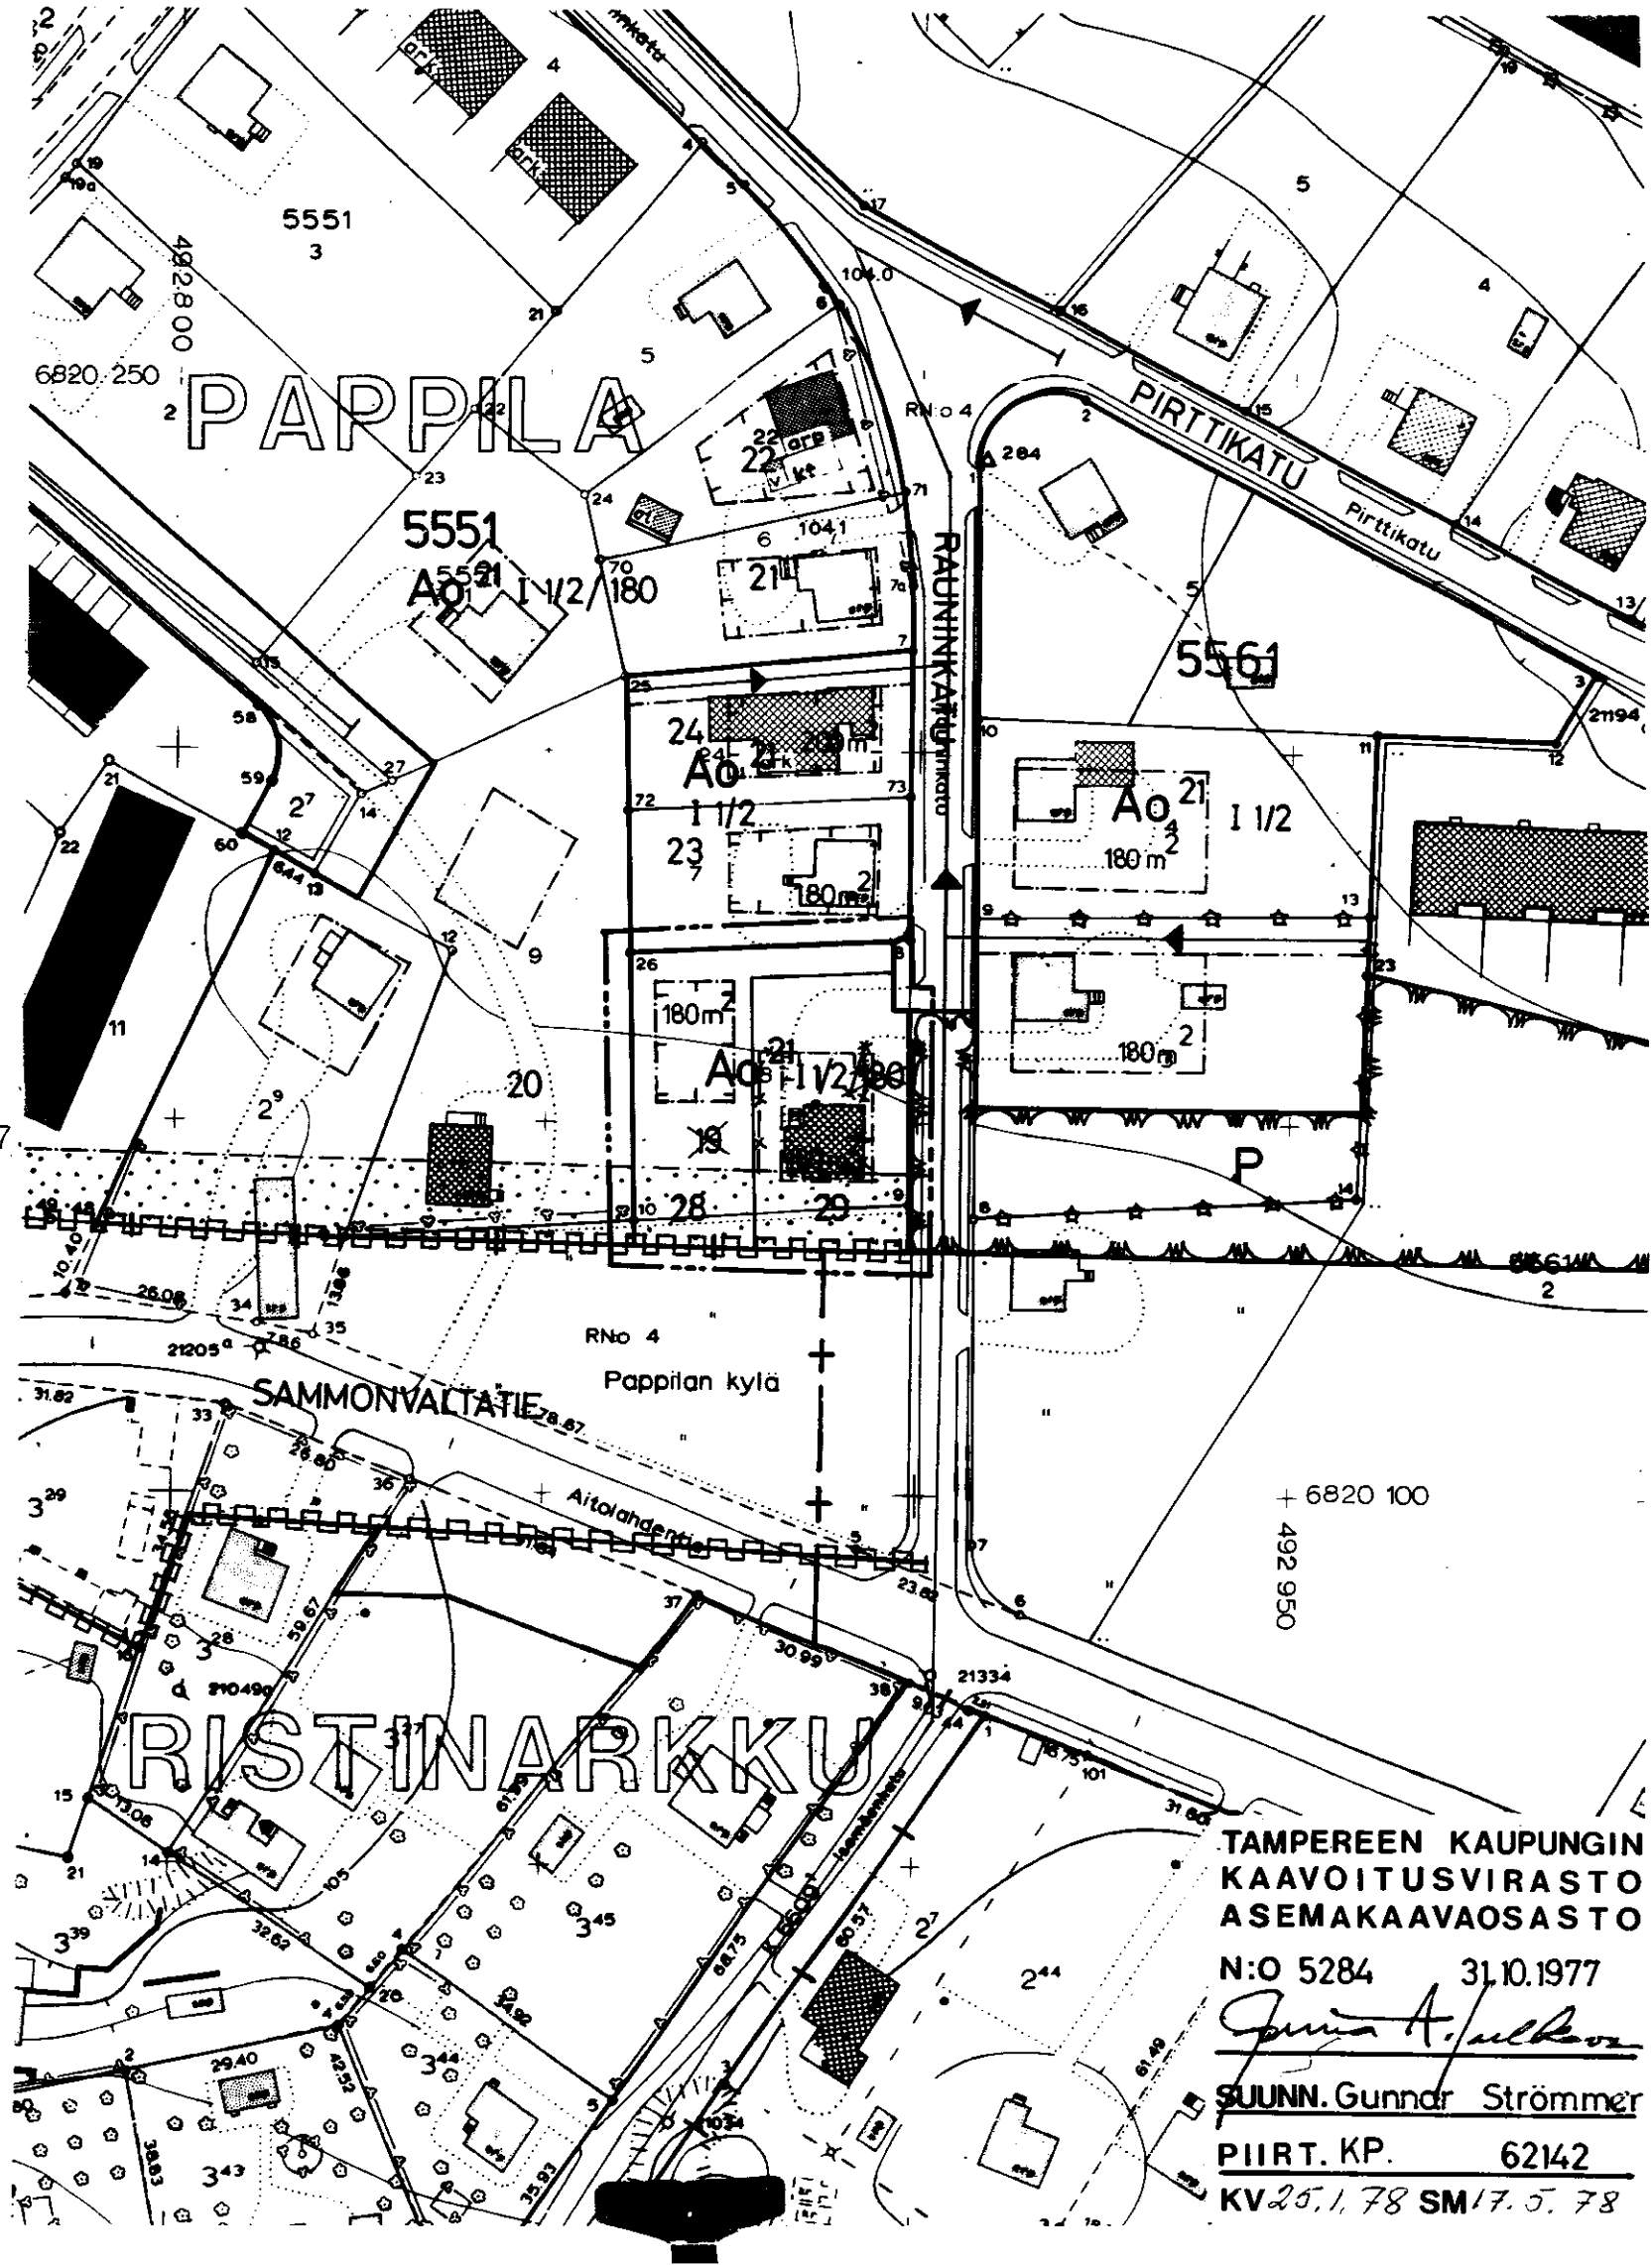

TAMPEREEN KAUPUNGIN
KAAVOITUSVIRASTO
ASEMAKAAVAOSASTO
N:o 5284 31.10.1977
SUUNN. Gunnar Strömmer
PIIRT. KP. 62142
KV 25.1.78 SM 17.5.78