

Asemakaavan muutos
Tampere
Kaupunginosa Linnainmaa
Kortteli n:o 5622
Tontti n:o 7

Asemakaavamerkinnot ja -määräykset:

--- 3m sen kaava-alueen ulkopuolella oleva viiva, jota vahvistaminen koskee.

----- Korttelin, korttelinosan ja alueen raja.

----- Ohjeellinen tontin raja.


LINNA Kaupunginosa nimi.

5622 Korttelin numero.

I Roomalainen numero, joka osoittaa rakennusten, rakennuksen tai sen osan suurimman sallitun varsinaisen kerrosluvun.


I 1/2 Murtoluku roomalaisen numeron jäljessä osoittaa ullakkokerroksessa sallitun, kerrosalaan laskettavan rakennusoikeuden.

e=0.25 Tonttitehokkuusluku eli tontin kerrosalan suhde tontin pinta-alaan.

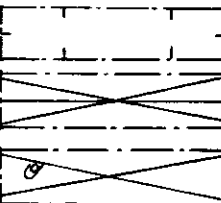

Rakennusala.

~~Rakennusalaan piirretty katonharja.~~

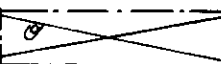

~~Omakotirakennuksen rakennusala. Omakotirakennuksen räystäskorkeus saa olla enintään 5m, kattokaltevuuden on oltava 1:1.5. Huoneenkorkeuden on oltava yläkerrassa vähintään 2.40m ja alakerrassa vähintään 2.50m. Rakennuksen on täytettävä ainakin PL 4§:n DI-luokan vaatimukset.~~




~~Talousrakennuksen rakennusala. Talousrakennuksen räystäskorkeus saa olla enintään 4.0m ja kattokaltevuuden on oltava 1:2. Rakennuksen on täytettävä ainakin PL 4§:n DII-luokan vaatimukset.~~

~~Asuinrakennuksen etäisyyden naapuritontin rajasta on oltava vähintään 6.0m ja talousrakennuksen etäisyyden 5.0m. Asuin- ja talousrakennuksen etäisyyden samalla tontilla on oltava vähintään 8.0m, paitsi kulmittain asetettuna 6.0 metriä. Rakennusten etäisyyden kadusta on oltava vähintään 2m.~~

~~Rakennukset on maalattava kaupungin julkisivulautakunnan hyväksymien värimallien mukaisesti.~~

X


Risti merkinnän päällä osoittaa merkinnän poistamista.

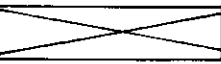


~~Asuin- ja liikerakennuksen kortteli tai tontti.~~



Omakotirakennusten sekä rivitalojen ja muiden kytkettyjen rakennusten korttelialue.

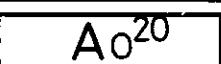


Enintään kahden perheen asuinrakennusten korttelialue. Varsinaisen rakennusoikeuden lisäksi tontille saadaan rakentaa maanpäällistä taloustilaa enintään 20% kerrosalan määrästä.

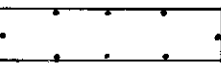

Yleisen rakennuksen tontti.

Muutetaan 14.11.1956 vahvistettua asemakaavaa n:o 675/26.4.1955.

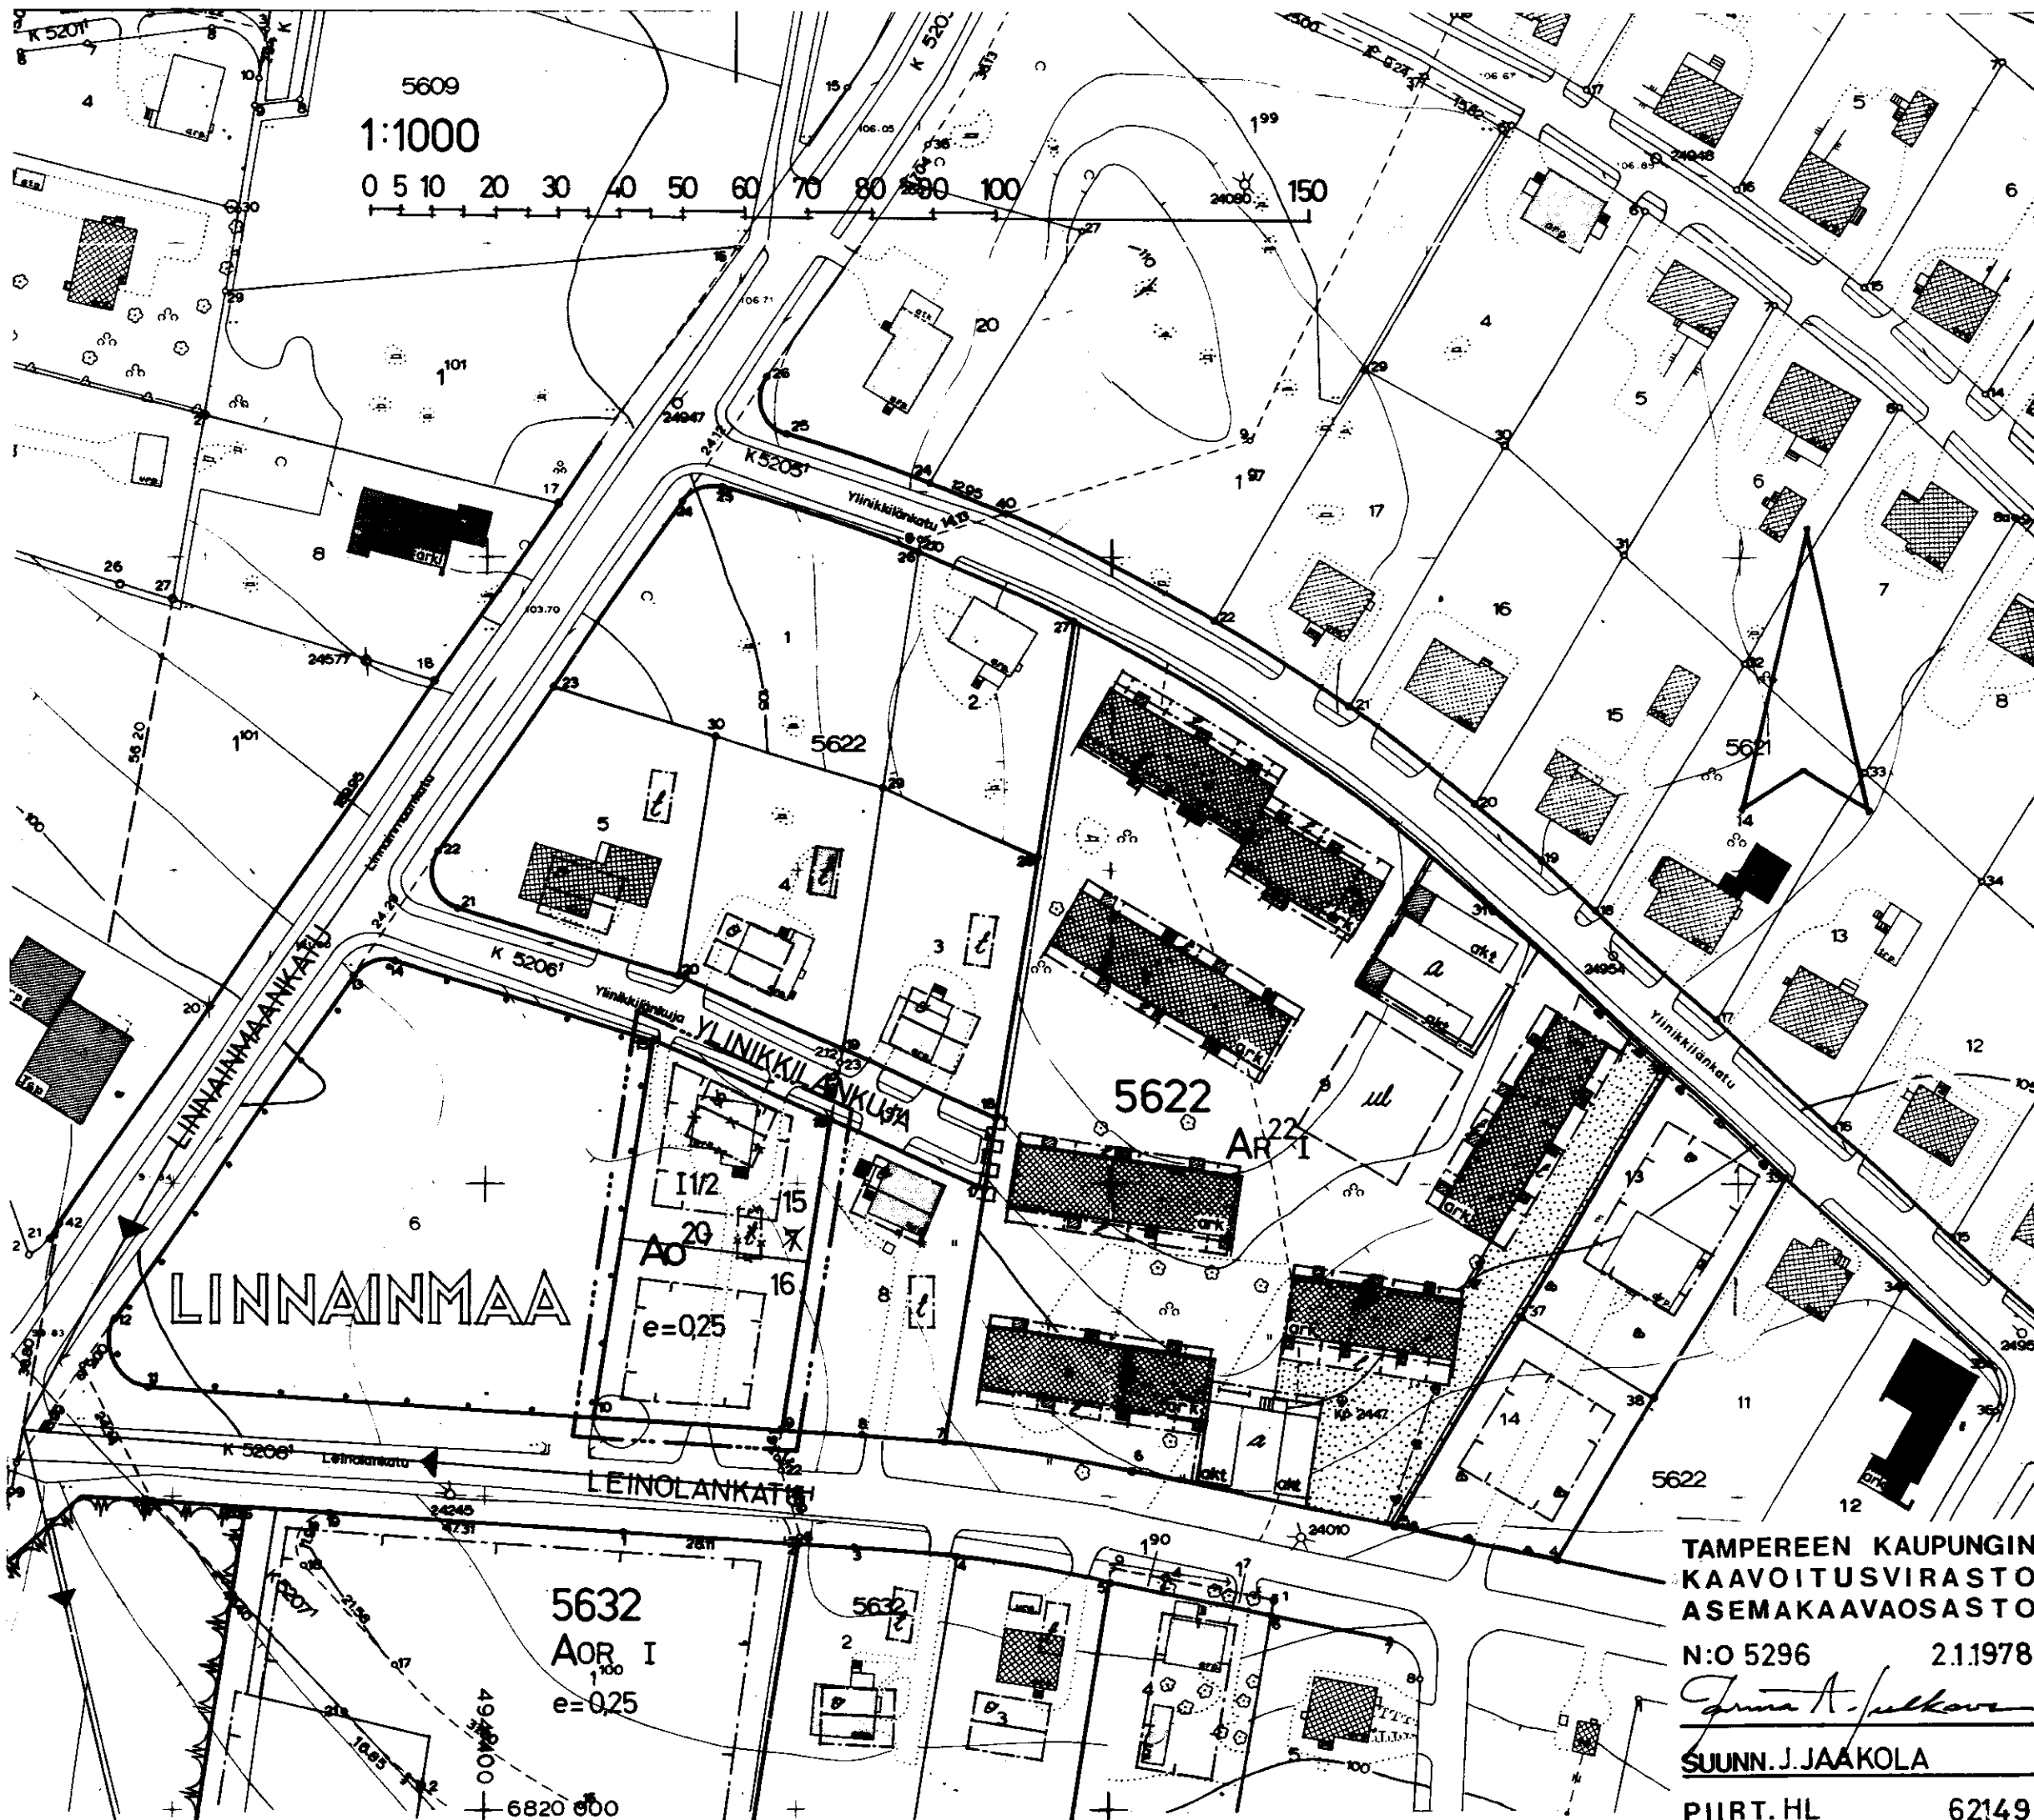

TAMPEREEN KAUPUNGIN
KAAVOITUSVIRASTO
ASEMAKAAVAOSASTO

N:o 5296 21.1978

Anna A. J. J. J.

SUUNN. J. JAAKOLA

PIIRT. HL 62149

KV 17.5.78