

ASEMAKAAVAN MUUTOS

T A M P E R E

KAUPUNGINOSA LUKONMÄKI
KATUALUETTA LUKONPOLKU (OSA)


ASEMAKAAVAMERKINNÄT JA -MÄÄRÄYKSET:

- · — · — 3m sen kaava-alueen ulkopuolella oleva viiva, jota vahvistaminen koskee.
- LUK** Korttelin, korttelinosan ja alueen raja.
- LUKONPOLK** Kaupunginosan nimi.
-  Yleiselle jalankululle varattu katualue.
-  Risti merkinnän päällä osoittaa merkinnän poistamista.
- AR** Rivitalojen ja muiden kytkettyjen rakennusten korttelialue.
- AOR** Omakotirakennusten sekä rivitalojen ja muiden kytkettyjen rakennusten korttelialue.
- ALK** Yhdistettyjen liike- ja asuntokerrostalojen korttelialue.
- Yso** Sosiaalista ja opetustoimintaa palvelevien rakennusten korttelialue.
- PL** Luonnontilassa säilytettävä puistoalue.

Muutetaan 4.1.1973 vahvistettua asemakaavaa n:o 3665 /7s / 18.3.1971.

0 10 20 30 40 50 100m

1:1000

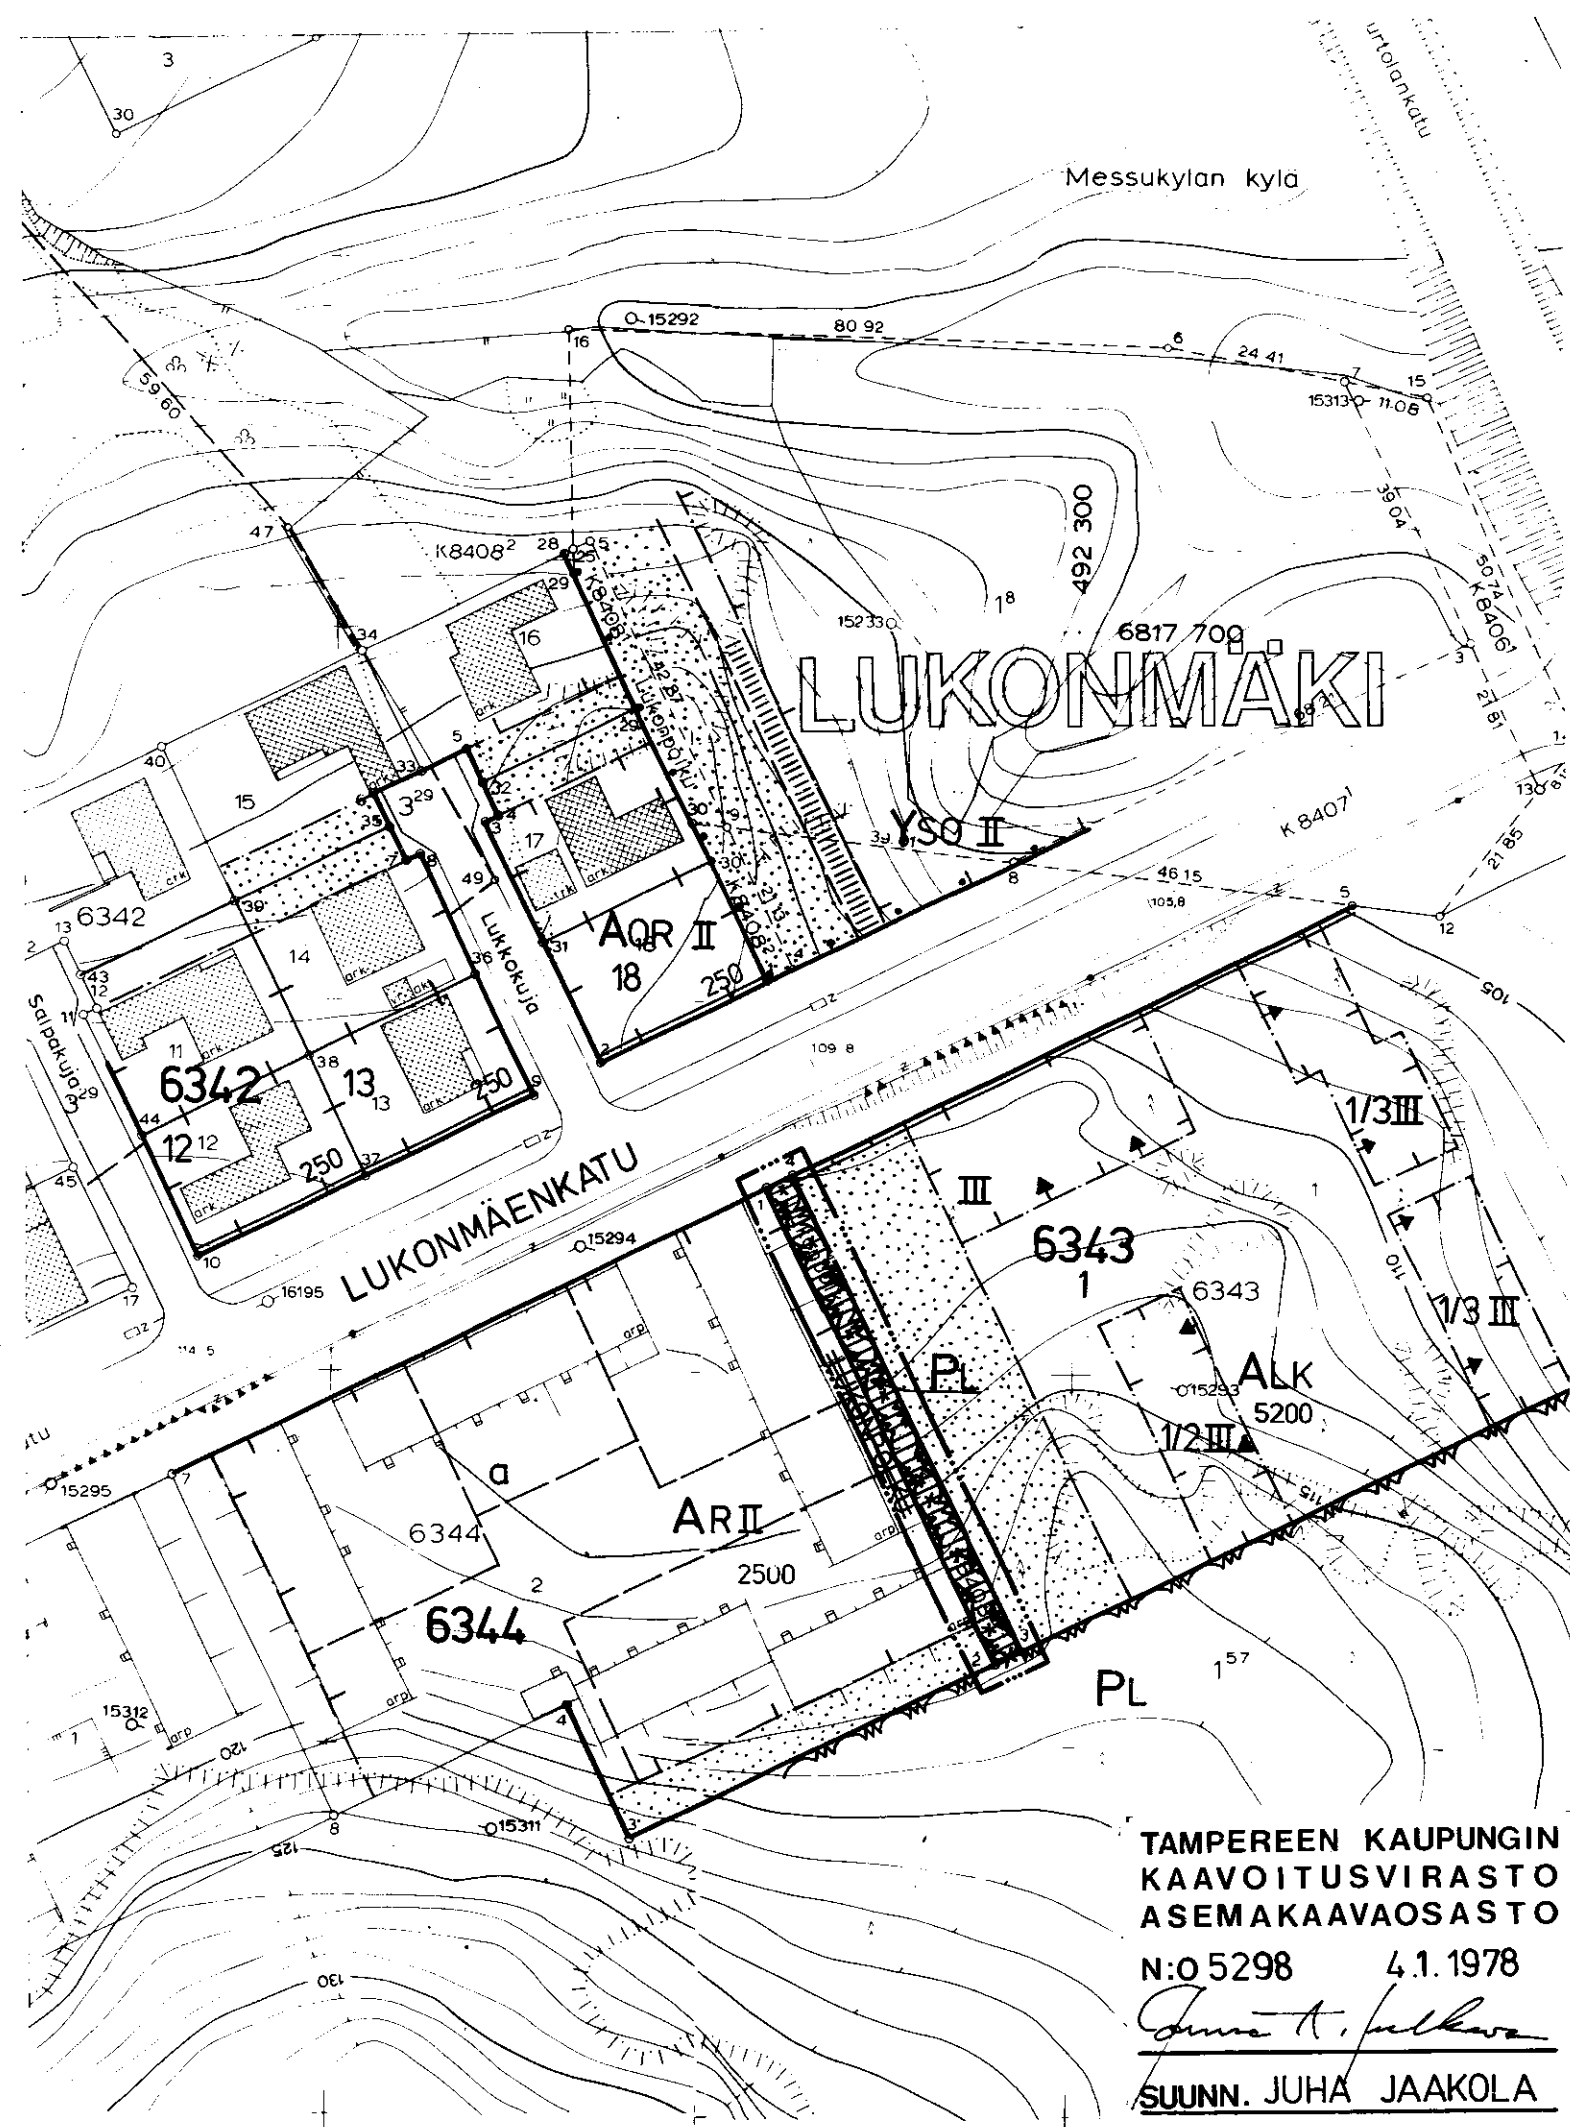

TAMPEREEN KAUPUNGIN
KAAVOITUSVIRASTO
ASEMAKAAVAOSASTO

N:o 5298 4.1.1978

Juha Jaakola

SUUNN. JUHA JAAKOLA

PIIRT. *Ta* 71102

KV 8.3.78 SM 17.5.78