


ASEMAKAAVAN MUUTOS

T A M P E R E

KAUPUNGINOSA: VEHMAINEN
KORTTELI N:O 4470
TONTTI N:O 2

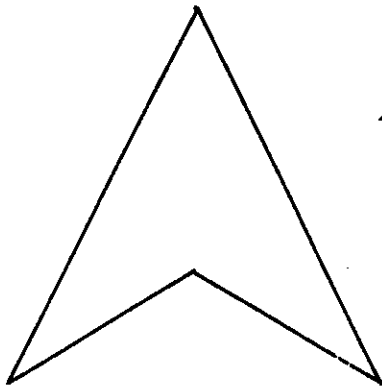

ASEMAKAAVAMERKINNÄT JA -MÄÄRÄYKSET:

- 3m sen kaava-alueen ulkopuolella oleva viiva, jota vahvistaminen koskee.
- Eri kaavamääräysten alaisten alueen osien välinen raja.
- Korttelin, korttelinosan ja alueen raja.
- Ohjeellinen tontin raja.
- Putkiviemäri.
- Kaupunginosan nimi.
- Korttelin numero.
- 2 Tontin numero.

SOINILAN Kadun nimi.

I Roomalainen numero, joka osoittaa rakennusten, rakennuksen tai sen osan suurimman sallitun varsinaisen kerrosluvun.

180m² Luku, joka osoittaa tontin sallitun varsinaisen kerrosalan.

Rakennusala.

— Risti merkinnän päällä osoittaa merkinnän poistamista.

A020 Enintään kahden perheen asuinrakennusten korttelialue. Varsinaisen kerrosalan lisäksi tontin rakennusosalalle saadaan rakentaa maanpäällistä taloustilaa enintään 20% ilmoitetusta kerrosalan määrästä.

Asunto- ja liikekortteli.

— Omakotirakennuksen ohjeluontoinen rakennusala, jota ei vahvisteta.

— Talousrakennuksen ohjeluontoinen rakennusala, jota ei vahvisteta.

$\alpha = 18.5^\circ$ Harjakaton kattokaltevuus.

~~Kullekin omakotitontille saadaan rakentaa omakotirakennus ja talousrakennus.~~


~~Omakotirakennuksen suuruus saa olla enintään 10x 12 m. Sen räystäskorkeus saa olla enintään 5m ja kattokaltevuuden on oltava 1:1.5. Rakennuksen on täytettävä ainakin Pl.4§:n DI-luokan vaatimukset.~~

~~Asuinrakennuksen etäisyyden naapuritontin rajasta on oltava vähintään 6m ja talousrakennuksen 5m. Asuin- ja talousrakennuksen etäisyyden samalla tontilla on oltava vähintään 8m, paitsi kulmittain asetettuna 6m. Rakennusten etäisyyden kadusta on oltava vähintään 2m.~~

~~Talousrakennuksen suuruus saa olla enintään 4x8m, sen räystäskorkeus saa olla enintään 4m ja kattokaltevuuden on oltava 1:2. Rakennuksen on täytettävä Pl.4§:n DII-luokan vaatimukset.~~

MUUTETAAN 21.1.1959 VAHVISTETTUA ASEMAKAAVAA N:O 1177 / 21.4.1958.

1:1000 0 10 20 30 40 50 100m

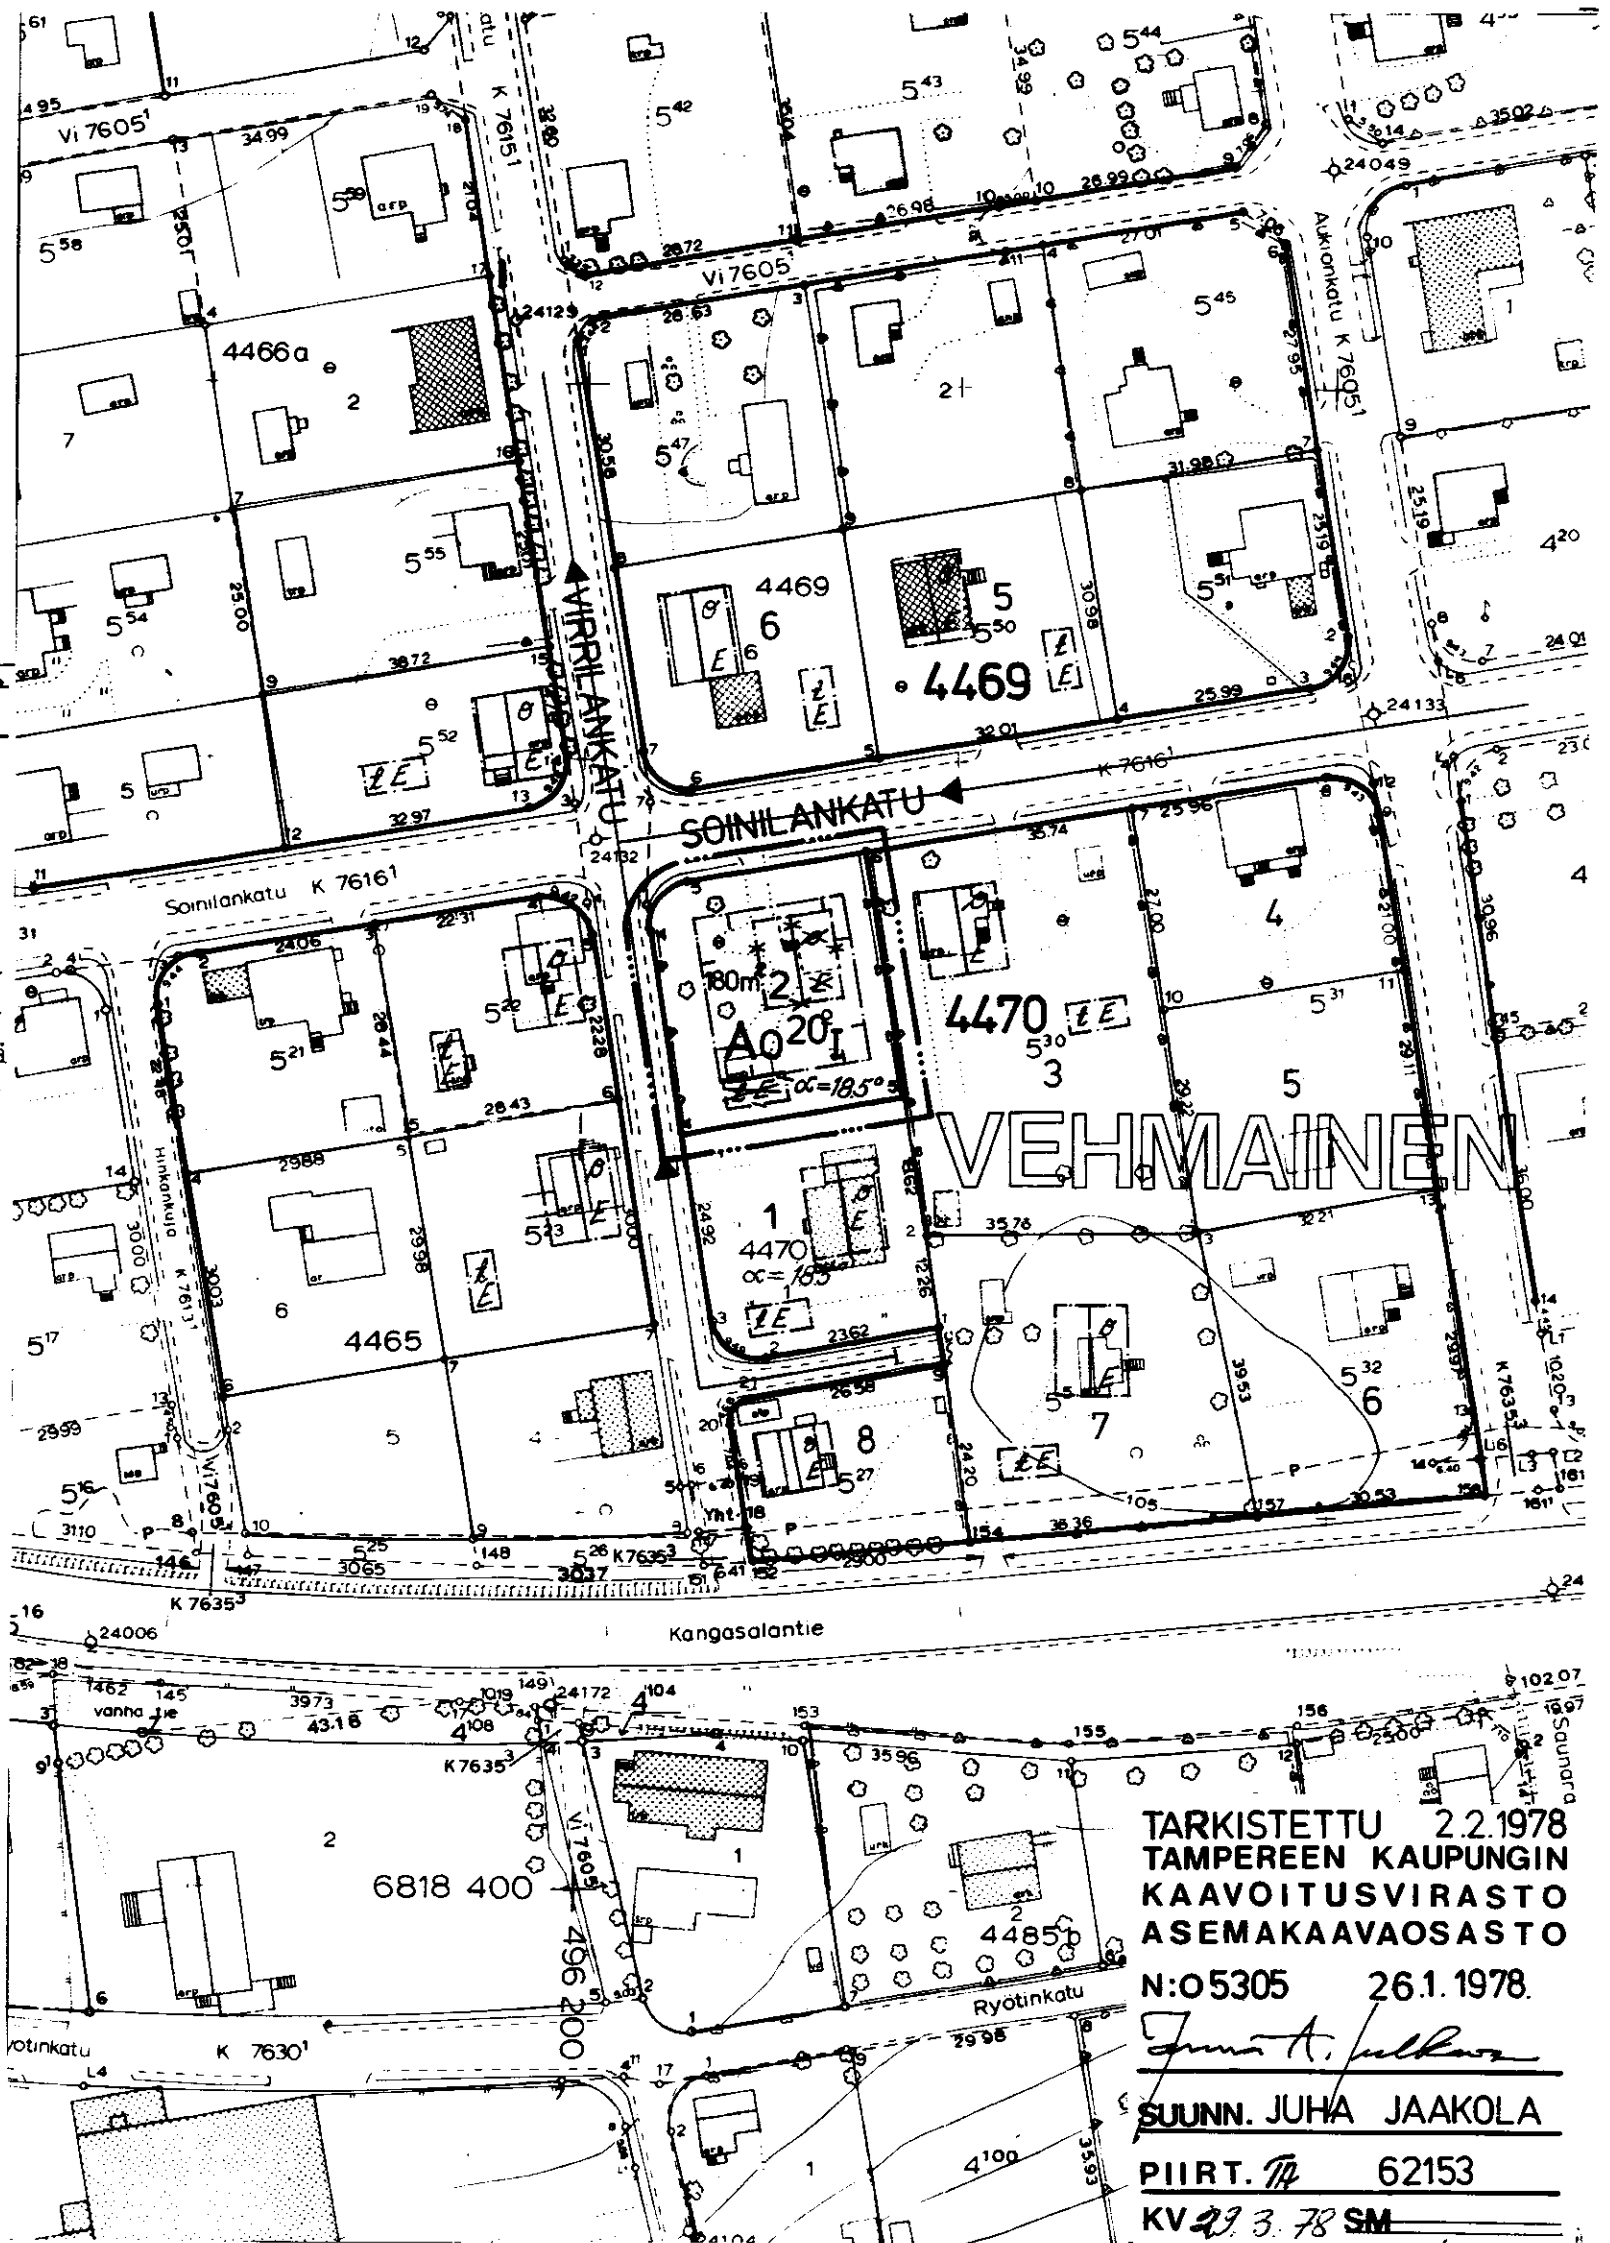

TARKISTETTU 22.1978
TAMPEREEN KAUPUNGIN
KAAVOITUSVIRASTO
ASEMAKAAVAOSASTO
N:O5305 26.1.1978.

SUUNN. JUHA JAAKOLA

PIIRT. 72 62153

KV 29.3.78 SM