

ASEMAKAAVAN MUUTOS
T A M P E R E

KAUPUNGINOSA VILLILÄ
KORTTELI N:o 3673
TONTIT N:o 11, 12 ja 13

ASEMAKAAVAMERKINNÄT JA -MÄÄRÄYKSET:


- 3m sen kaava-alueen ulkopuolella oleva viiva, jota vahvistaminen koskee.
— Eri kaavamääräysten alaisten alueen osien välinen raja.
— Korttelin, korttelinosan ja alueen raja.

VILLILÄ
3673

SAARENK

II

e=0.20

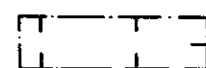


Rakennusala.




Rakennusala.

X


Risti merkinnän päällä osoittaa merkinnän poistamista.

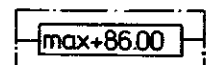


Rakennuksen julkisivupinnan ja vesikaton leikkauskohdan enimmäiskorkeusasema.

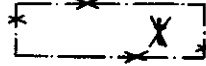

Talousrakennuksen rakennusala.

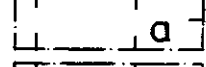


Autosäilytyspaikan rakennusala.

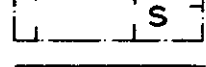

Saunan rakennusala.




Rivitalojen ja muiden kytkettyjen rakennusten korttelialue. Rakennuksen julkisivuun ei saa tehdä ikkunoita, jos rakennus on 4m lähempänä toisen tontin rajaa. Asuinhuoneen pääikkunan kohtisuoran etäisyyden toisen tontin rajasta on oltava vähintään 8m. Varsinaisen kerrosalan lisäksi tontin rakennusosalalle saadaan rakentaa maanpäällistä taloustilaa enintään 30% varsinaisen kerrosalan määrästä.

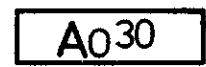


Omakotirakennusten ja muiden enintään kahden perheen rakennusten korttelialue.

Asuntoa kohden on rakennettava vähintään yksi autopaikka.

MUUTETAAN 1.12.1973 VAHVISTETTUA ASEMAKAAVAA N:o 4303/ 26.4.1973.

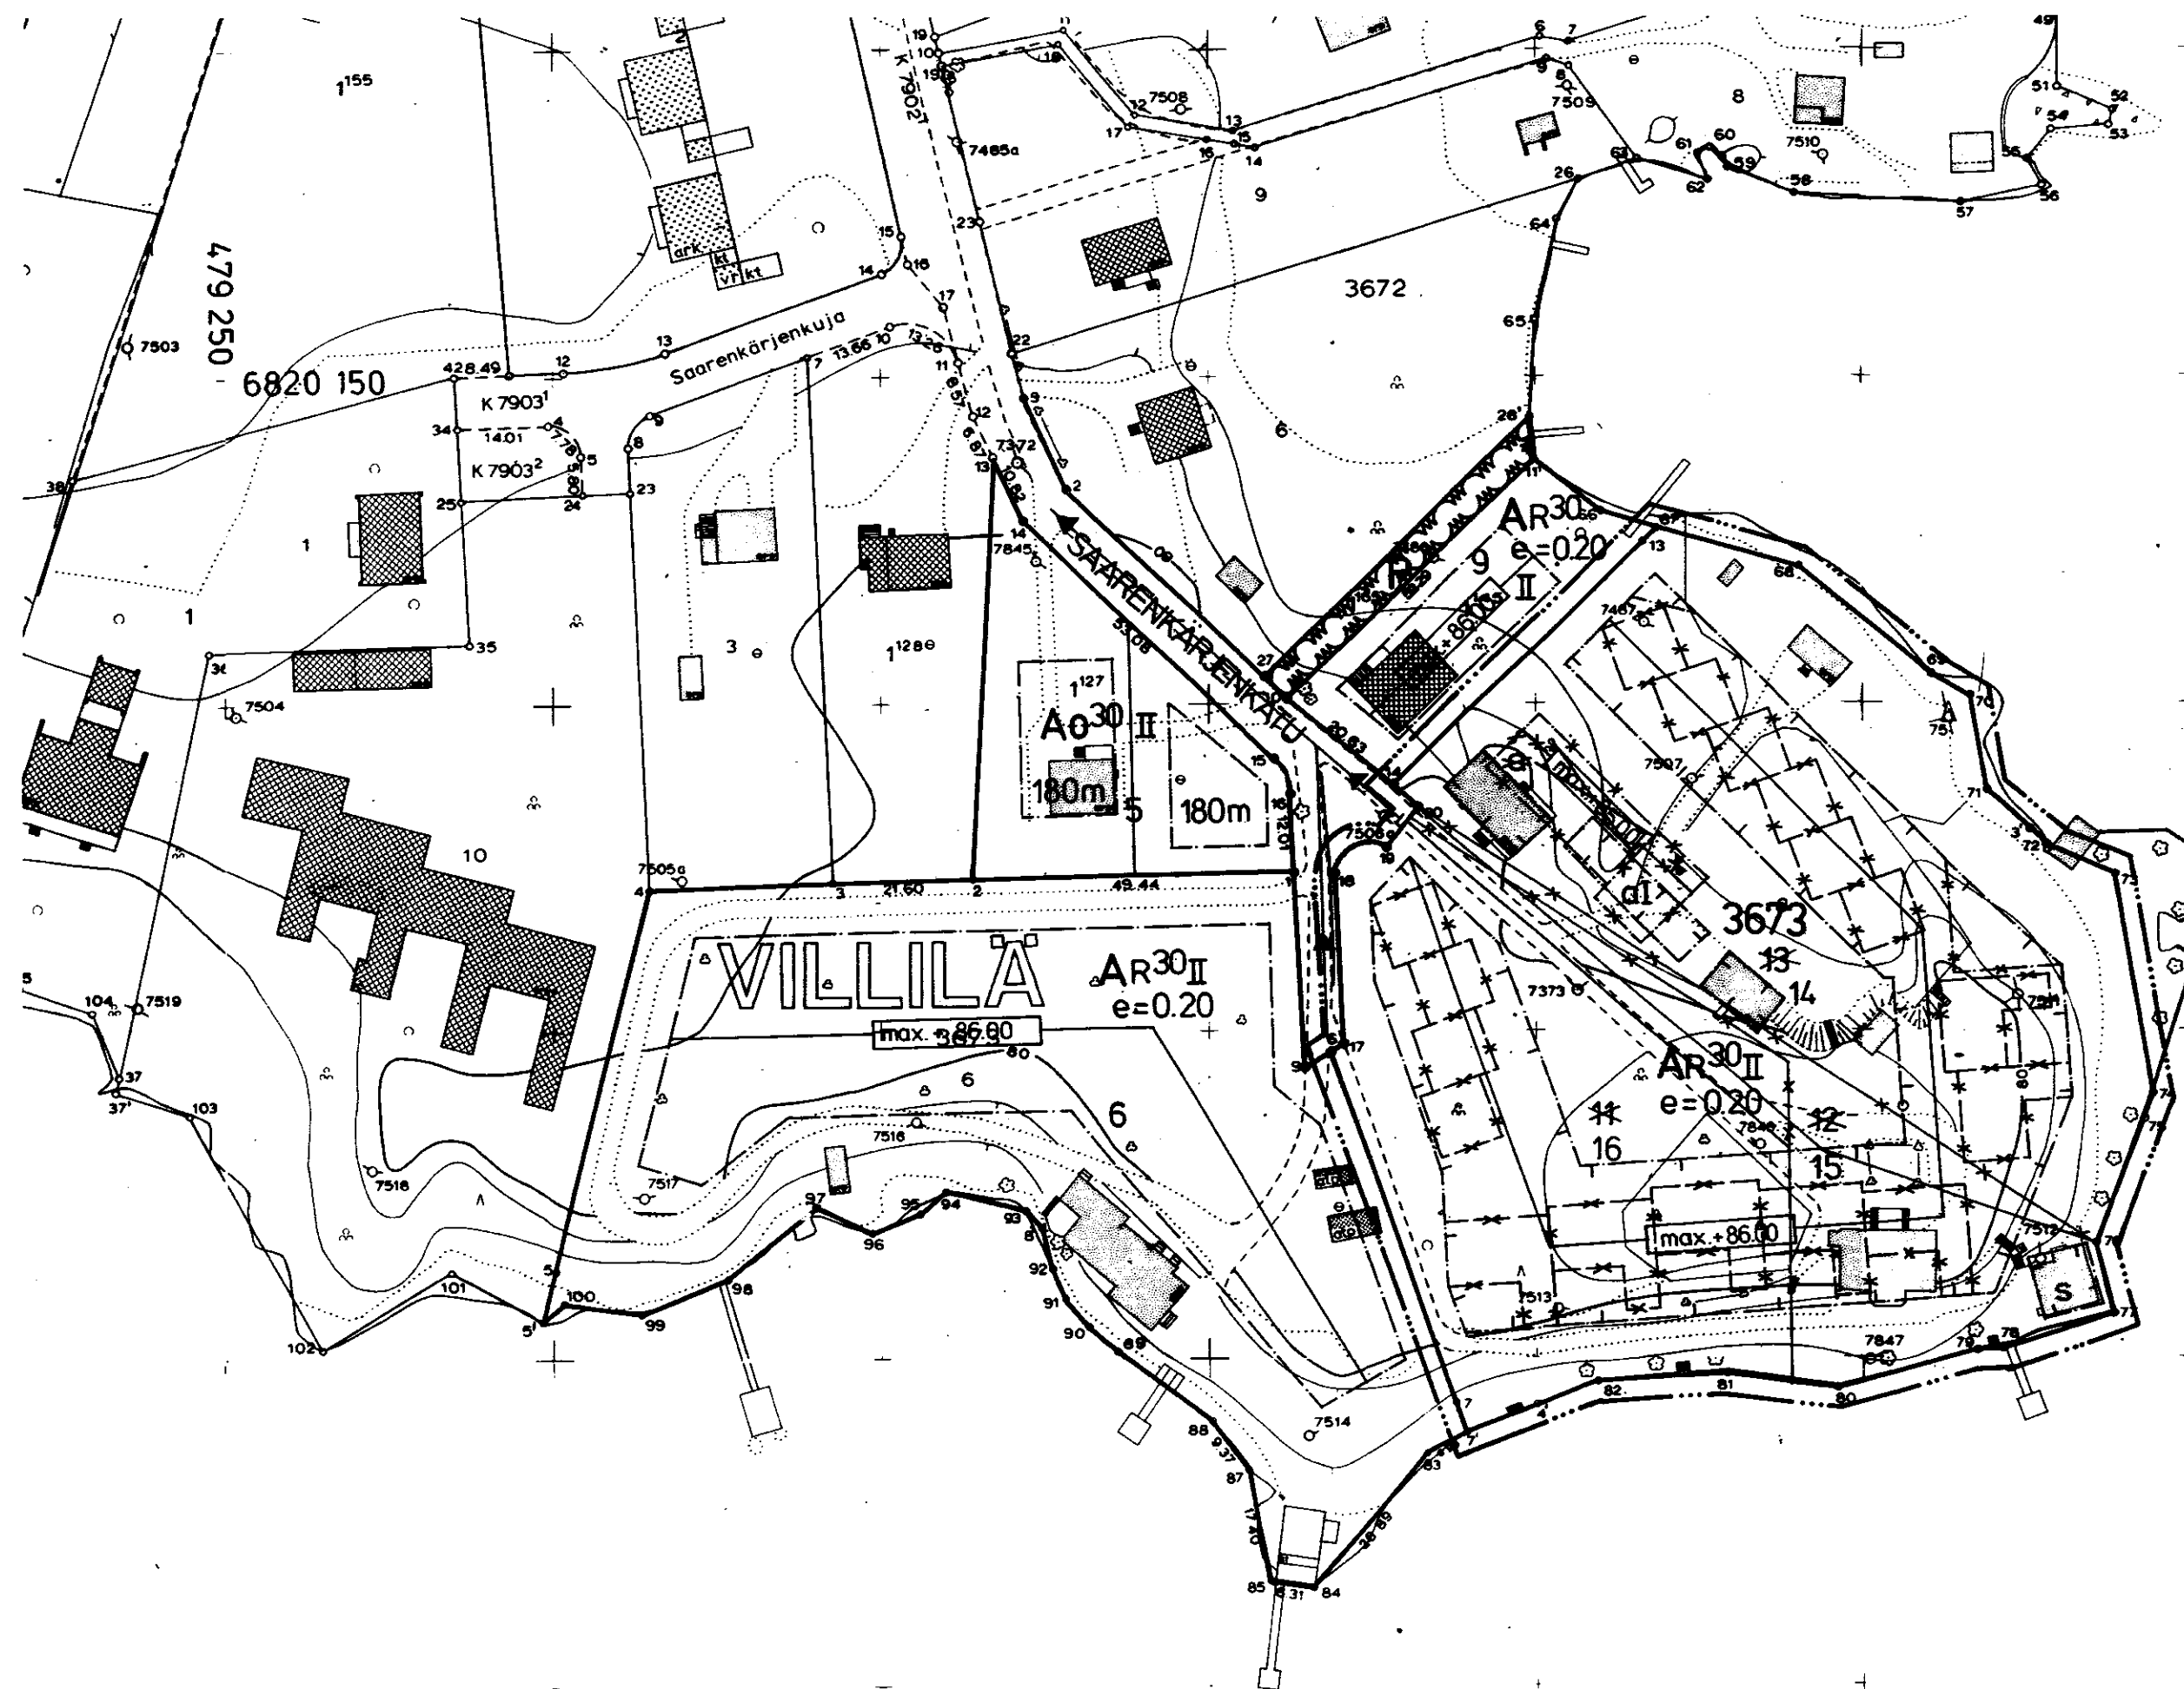

1:1000

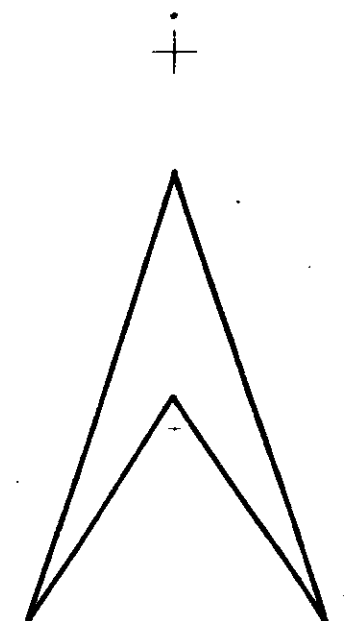

479 600
6820 000

TAMPEREEN KAUPUNGIN
KAVOITUSVIRASTO
ASEMAKAVAOSASTO
N:o 5308 7.2.1978.

Antti A. Järvelä

SUUNN. OIVA MÄKI

PIIRT. *Pa* 62154

KV 19.4.78SM