


ASEMAKAAVAN MUUTOS

T A M P E R E

KAUPUNGINOSA: NIEMI
KORTTELI N:O 2620
TONTTI N:O 1

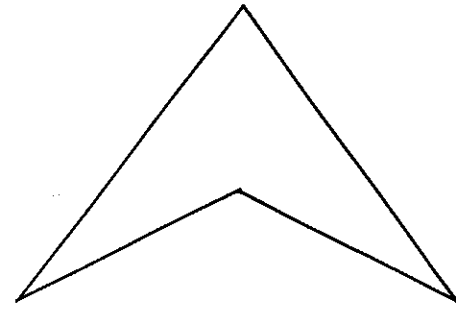

ASEMAKAAVAMERKINNÄT JA -MÄÄRÄYKSET:




- 3m sen kaava-alueen ulkopuolella oleva viiva, jota vahvistaminen koskee.
- Eri kaavamääräysten alaisten alueen osien välinen raja.
- Korttelin, korttelinosan ja alueen raja.
- Ohjeellinen tontin raja.

NIEMI
2620




I

I 1/2

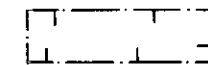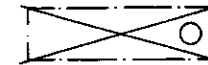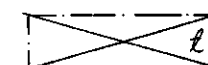

X

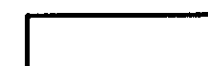

A026



Putkiviemäri. LAUTTAKA Kadun nimi.

Kaupunginosan nimi.

Korttelin numero. 1 Tontin numero.

Puistomaisesti istutettava tontinosa, ~~otapuu~~.

Roomalainen numero, joka osoittaa rakennusten, rakennuksen tai sen osan suurimman sallitun varsinaisen kerrosluvun.

Murtoluku roomalaisen numeron jäljessä osoittaa ullakkokerroksessa sallitun, kerrosalaan laskettavan rakennusoikeuden.

Rakennusala.

~~Ainakin DI-paloluokkaan kuuluvan omakotirakennuksen rakennusala. Rakennuksen korkeus enintään 5.5m. Kattokaltevuus 1:1 1/2.~~

~~Talousrakennuksen rakennusala. Rakennuksen korkeus enintään 3.5m. Kattokaltevuus 1:1 1/2.~~

Risti merkinnän päällä osoittaa merkinnän poistamista.

~~Asuin- tai liikerakennuskortteli tai tontti.~~


Enintään kahden perheen asuinrakennusten korttelialue. Varsinaisen kerrosalan lisäksi tontin rakennusosalalle saadaan rakentaa maanpäällistä taloustilaa enintään 20% sallitusta varsinaisen kerrosalan määrästä. Asuinrakennusten kattokaltevuuden tulee olla 1:1-1:2.

Puistoalue.


~~Tontilla olevien puiden kaataminen ilman rakennustarkastajan lupaa on äkielletty.~~

~~Rakennukset on sijoitettava kadunpuoleiseen rakennusrajaan kiinnin.~~

e=0.30 Tonttitehokkuusluku eli tontin kerrosalan suhde tontin pinta-alaan.

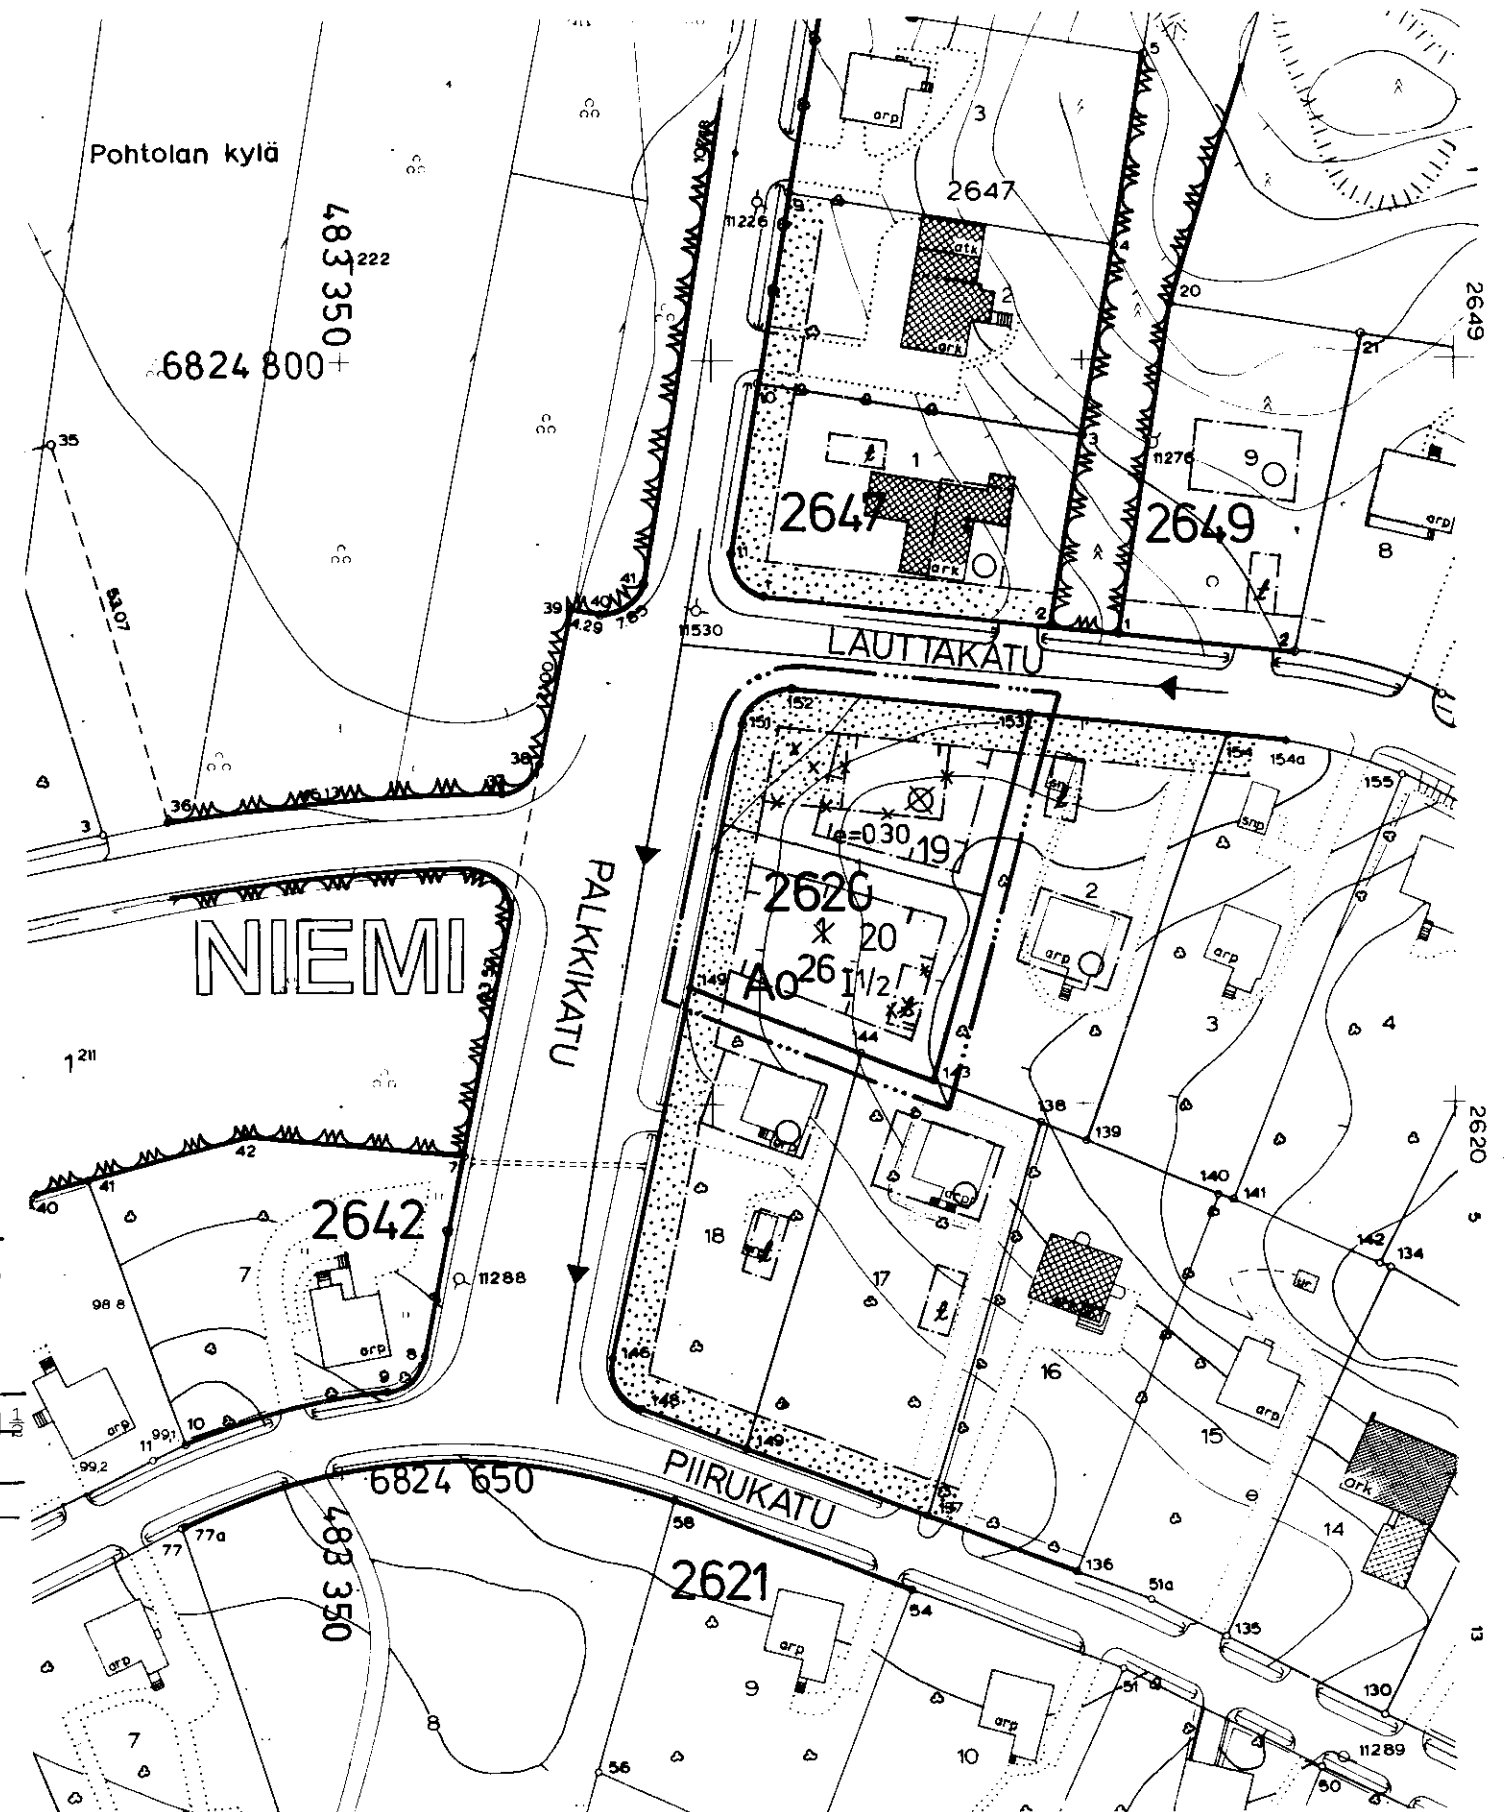

MUUTETAAN 14.9.1955 VAHVISTETTUA ASEMAKAAVAA
N:O 654 / 19.3.1955.

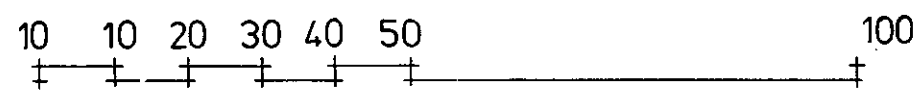

1:1000

TAMPEREEN KAUPUNGIN
KAAVOITUSVIRASTO
ASEMAKAAVAOSASTO

N:O 5309 8.2.1978

Jorma A. Järvelä

SUUNN. OIVA MÄKI

PIIRT. *Ja* 71101

KV 21.6.78 SM 4.10.78