

Asemakaavan muutos

TAMPERE

Kaupunginosa RYYDYNPOHJA

Kortteli 2573

Tontit 5, 6

Asemakaavamerkinnot ja -määräykset:

----- 3m sen kaava-alueen ulkopuolella oleva viiva, jota vahvistaminen koskee.

----- Eri kaavamääräysten alaisten alueen osien välinen raja.

---+--- Kaupunginosan raja.

----- Korttelin, korttelinosan ja alueen raja.

----- Ohjeellinen tontin raja.

→ Putkiviemäri.

RYY Kaupunginosan nimi. 2573 Korttelin numero.

5 Tontin numero. VAKOSUONK. Kadun nimi.

----- Istutettava tontin osa.

I

1 1/2

180 m²

----- Rakennusala.

----- Ainakin D1-paloluokkaan kuuluvan omakotirakennuksen rakennusala. Rakennuksen räystäskorkeus saa olla enintään 5,2 m. Kattokaltevuuden on oltava 1:1½.

----- Asunto- ja liiketontti.

× Risti merkinnän päällä osoittaa merkinnän poistamista.



Ao Omakotirakennusten ja muiden enintään kahden perheen talojen korttelialue.

Vt Viljelystontti. Puistoa.

Ao⁶ Enintään kahden perheen asuinrakennusten korttelialue. Asuinrakennusten kattokaltevuuden tulee olla 1:1 -1:2.

~~Tontilla olevien puiden kaataminen ilman kaupungin puutarhaneuvoston lupaa on kielletty. Päätöksestä saa valittaa maistraattiin. Rakennukset on sijoitettava kadunpuoleiseen rakennusrajaa kiinni.~~

Muutetaan 11.5.1957 vahvistettua asemakaavaa no 913/31.10.1956.

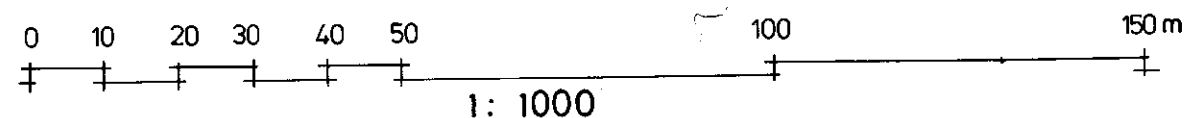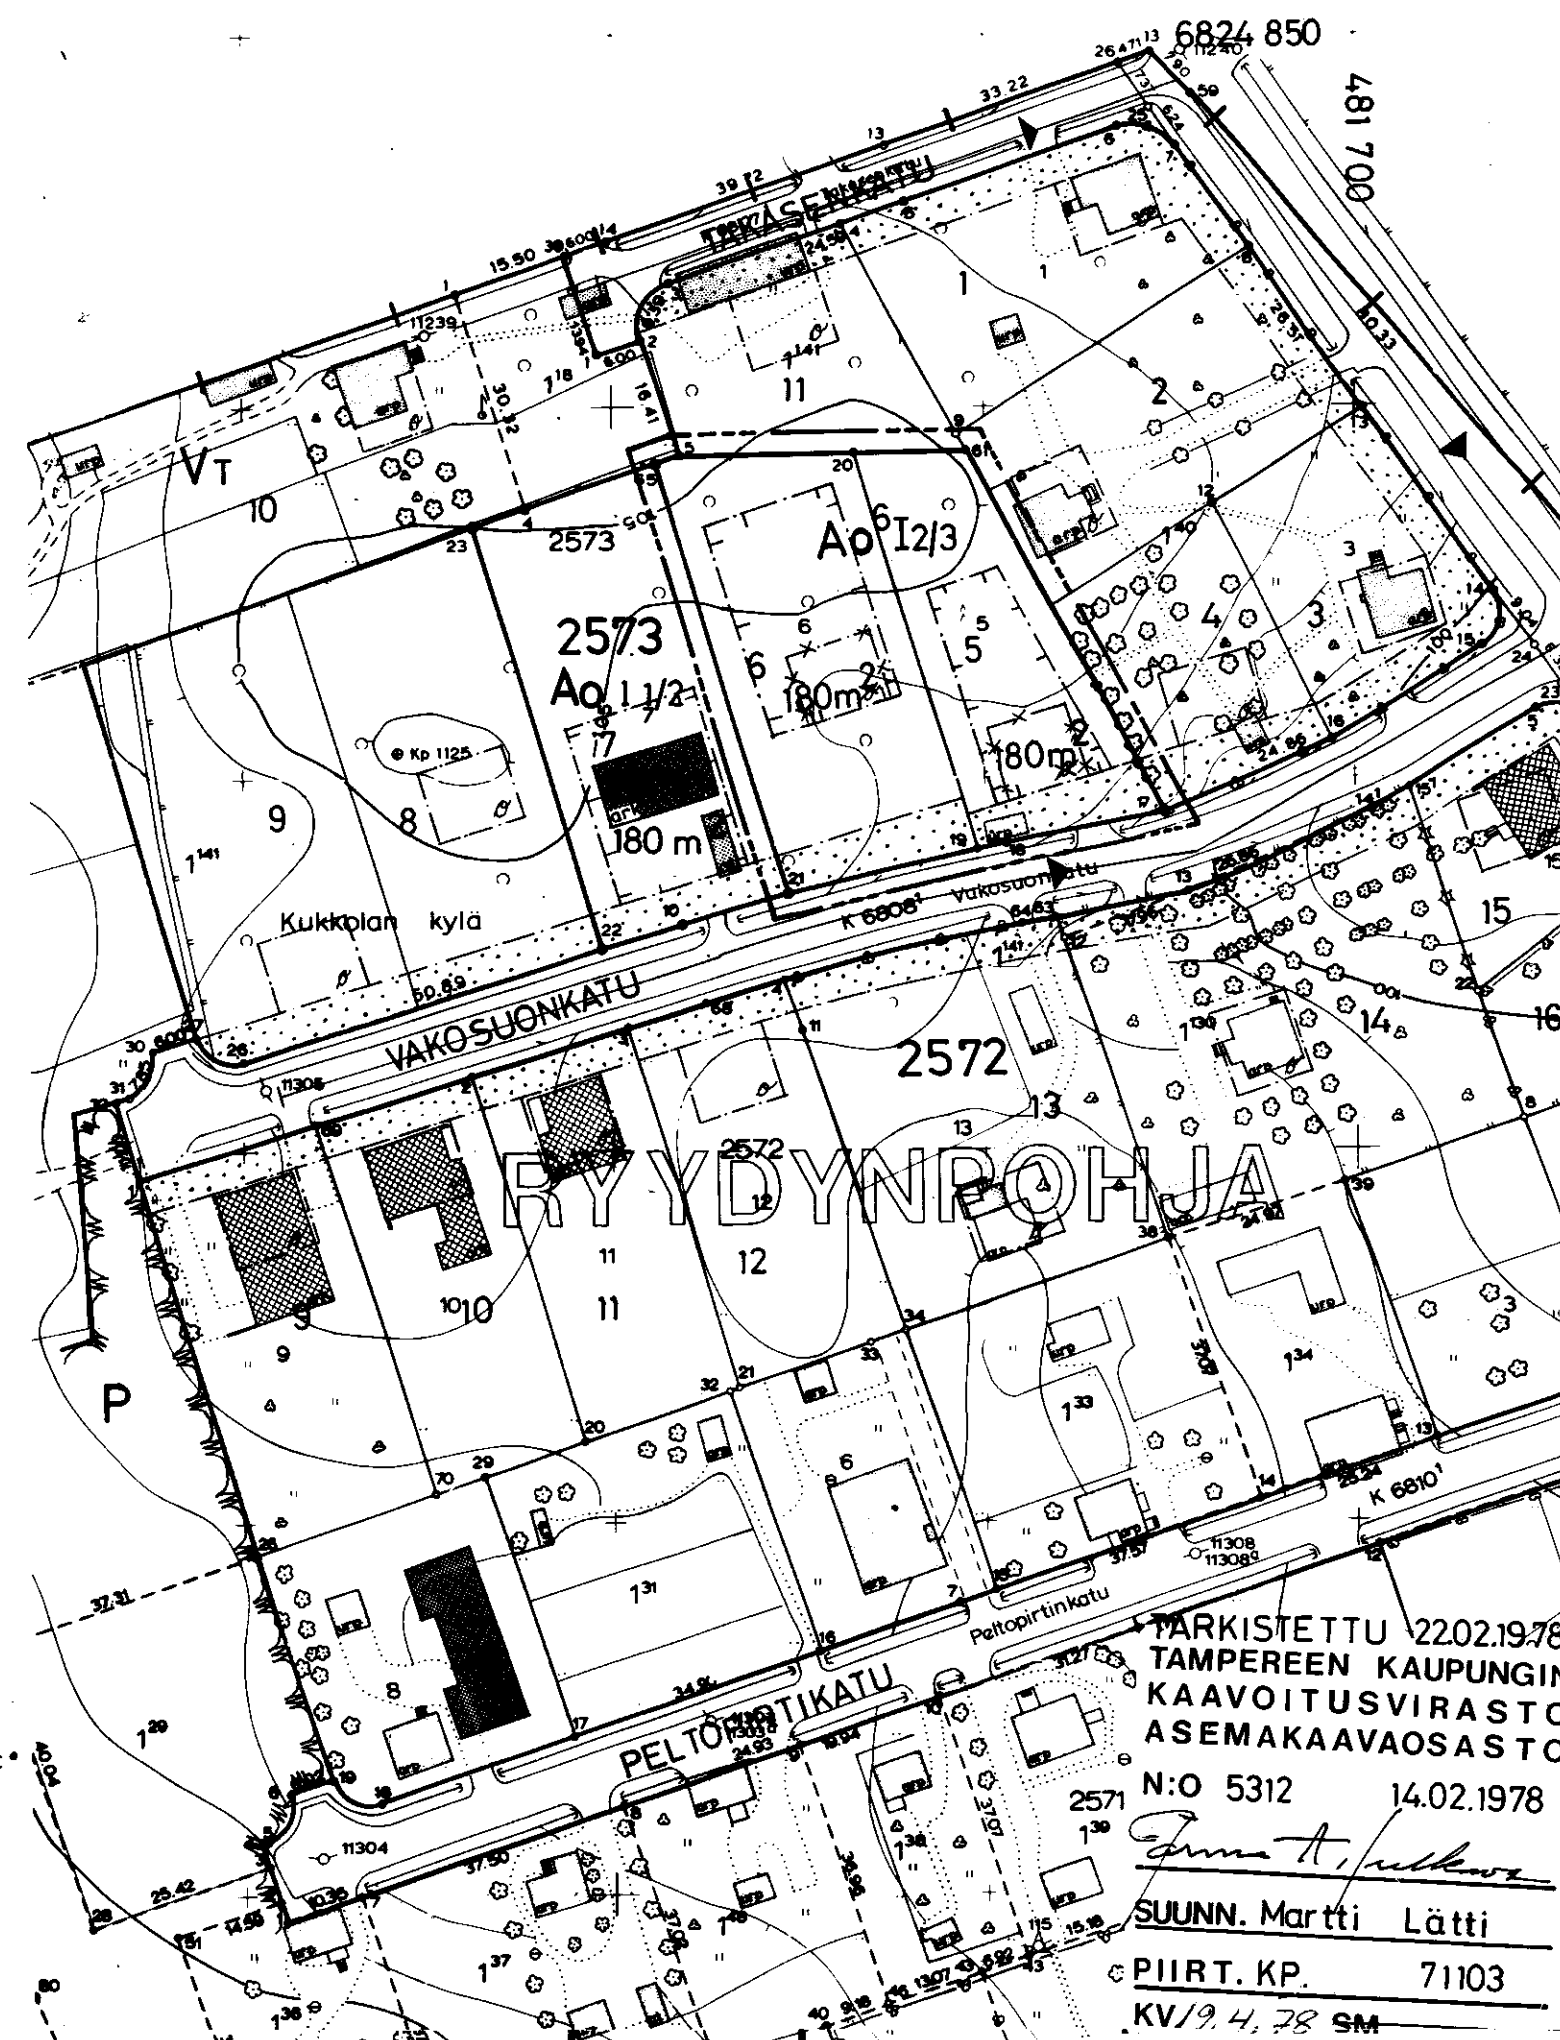

PARKISTETTU 22.02.1978
TAMPEREEN KAUPUNGIN
KAVOITUSVIRASTO
ASEMAKAAVAOSASTO
N:O 5312 14.02.1978
SUUNN. Martti Lähti
PIIRT. KP. 71103
KV/9.4.78 SM