

Asemakaavan muutos

T A M P E R E

Kaupunginosa: PAPPILA

Kortteli n:o 5557

Tontti n:o 4

Asemakaavamerkinnot ja -määräykset:

3m sen kaava-alueen ulkopuolella oleva viiva, jota vahvistaminen koskee.

Eri kaavamääräysten alaisten alueen osien välinen raja.

Korttelin, korttelinosan ja alueen raja.

Ohjeellinen tontin raja.

Putkiviemäri.

Kaupunginosa PAPPILA

5557 Korttelin numero.

4 Tontin numero.

TANHUANKA Kadun tai puiston nimi.

I Roomalainen numero, joka osoittaa rakennusten, rakennuksen tai sen osan suurimman sallitun varsinaisen kerrosluvun.

I 1/2 Murtoluku roomalaisen numeron jäljessä osoittaa ullakkokerroksessa sallitun, kerrosalaan laskettavan rakennusoikeuden.

200m² Luku osoittaa tontin sallitun varsinaisen kerrosalan.


Rakennusala.

Rakennusala.

X Risti merkinnän päällä osoittaa merkinnän poistamista.

A0¹ Omakotirakennusten ja muiden enintään kahden perheen talojen korttelialue. Omakotitontille saa asuinrakennuksen lisäksi rakentaa maanpäällistä taloustilaa enintään 35m².

A0²⁰ Omakotirakennusten ja muiden enintään kahden perheen asuinrakennusten korttelialue. Varsinaisen kerrosalan lisäksi tontin rakennusosalalle saa rakentaa maanpäällistä taloustilaa enintään 20% sallitusta varsinaisen kerrosalan määrästä.

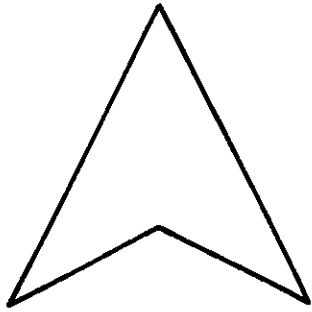

A0²¹/180

Enintään kahden perheen omakotirakennusten korttelialue. Omakotirakennuksen yhtenäiskettu kerrosala saa olla enintään 180m². Kullekin omakotitontille saa asuinrakennuksen lisäksi rakentaa enintään 40m² suuruisen talousrakennuksen. Jos talousrakennus rakennetaan asuinrakennukseen kiinni, saa se ylittää merkityn rakennusrajan. Jos talousrakennus rakennetaan erillisenä on sen oltava ainakin 6m:n etäisyydellä asuinrakennuksesta sekä 4m:n etäisyydellä naapuritontin rajasta, ellei naapuri anna kirjallista suostumustaan sen sijoittamiseen tontin rajaan kiinni.

P

Luonnontilassa säilytettävä puistoalue.

P

Istutettava puistoalue.


VM

Muuntaja-alue.

Muutetaan 25.6.1969 vahvistettua asemakaavaa n:o 2792/14.12.67

1:1000

0 10 20 30 40 50 100 150

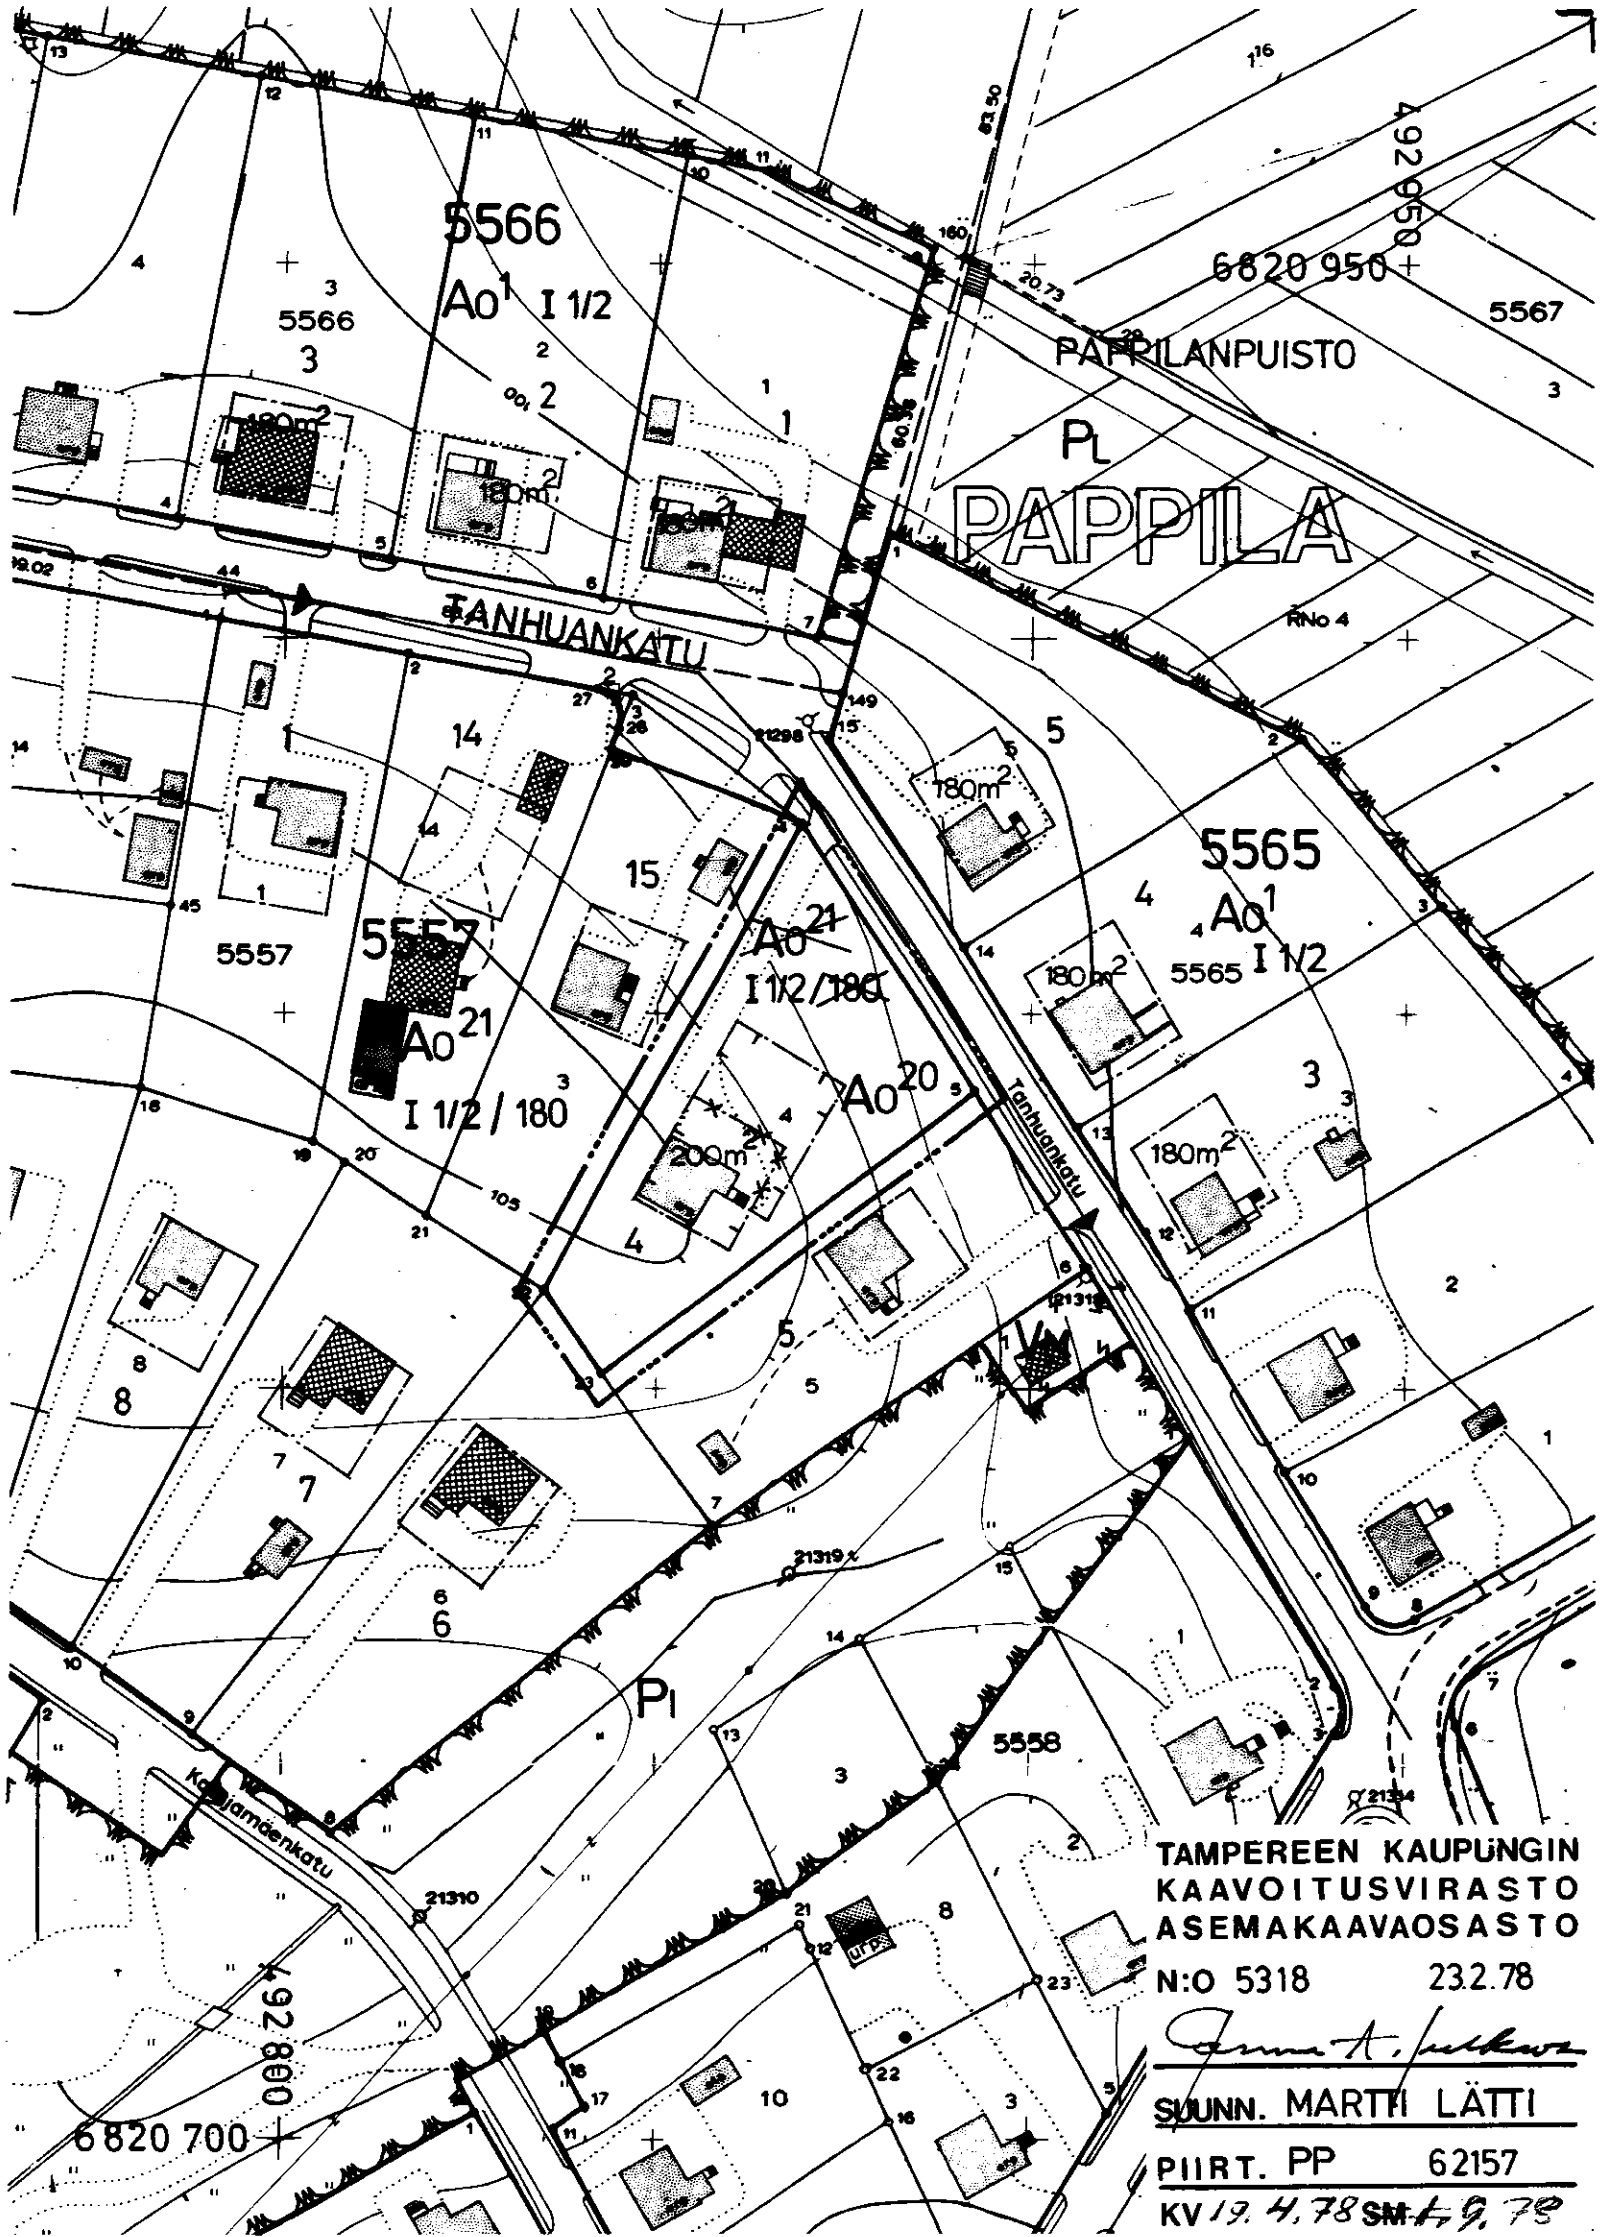

TAMPEREEN KAUPUNGIN
KAAVOITUSVIRASTO
ASEMAKAAVAOSASTO
N:o 5318 232.78
SUUNN. MARTTI LÄTTI
PIIRT. PP 62157
KV 19.4.78 SM 4.9.78