

ASEMAKAAVAN MUUTOS

T A M P E R E

Kaupunginosa LINNAINWAA

Kortteli n:o 5627



Tontti n:o 10

Asemakaavamerkinnot ja -määräykset:

- · — · — 3m sen kaava-alueen ulkopuolella oleva viiva, jota vahvistaminen koskee.
- — — Korttelin, korttelinosan ja alueen raja.
- — — Ohjeellinen tontin raja.
- — — Putkiviemäri.
- — — Kaupunginosan nimi.
- — — Korttelin numero.
- — — Tontin numero.
- — — Kadun nimi.
- — — Roomalainen numero, joka osoittaa rakennusten, rakennuksen tai sen osan suurimman sallitun varsinaisen kerrosluvun.
- — — Tonttitehokkuusluku eli tontin kerrosalan suhde tontin pinta-alaan.
- — — Rakennusala.
- — — Talousrakennuksen rakennusala.
- — — Autosäilytyspaikan rakennusala.
- — — Omakotirakennuksen rakennusala.
- — — Merkintä osoittaa sen alueen rajasta jolle on rakennettava vähintään 160cm korkea rakenteellinen aita.
- — — Myymälän tai liikkeen rakennusala.
- — — Risti merkinnän päällä osoittaa merkinnän poistamista.
- — — Rivitalojen ja muiden kytkettyjen rakennusten korttelialue.
- — — Ar-alueelta on varattava yksi autopaikka kutakin asuntoa kohti.

Muutetaan 6.5.1976 vahvistettua asemakaavaa n:o 5014/20.11.75.

1:1000

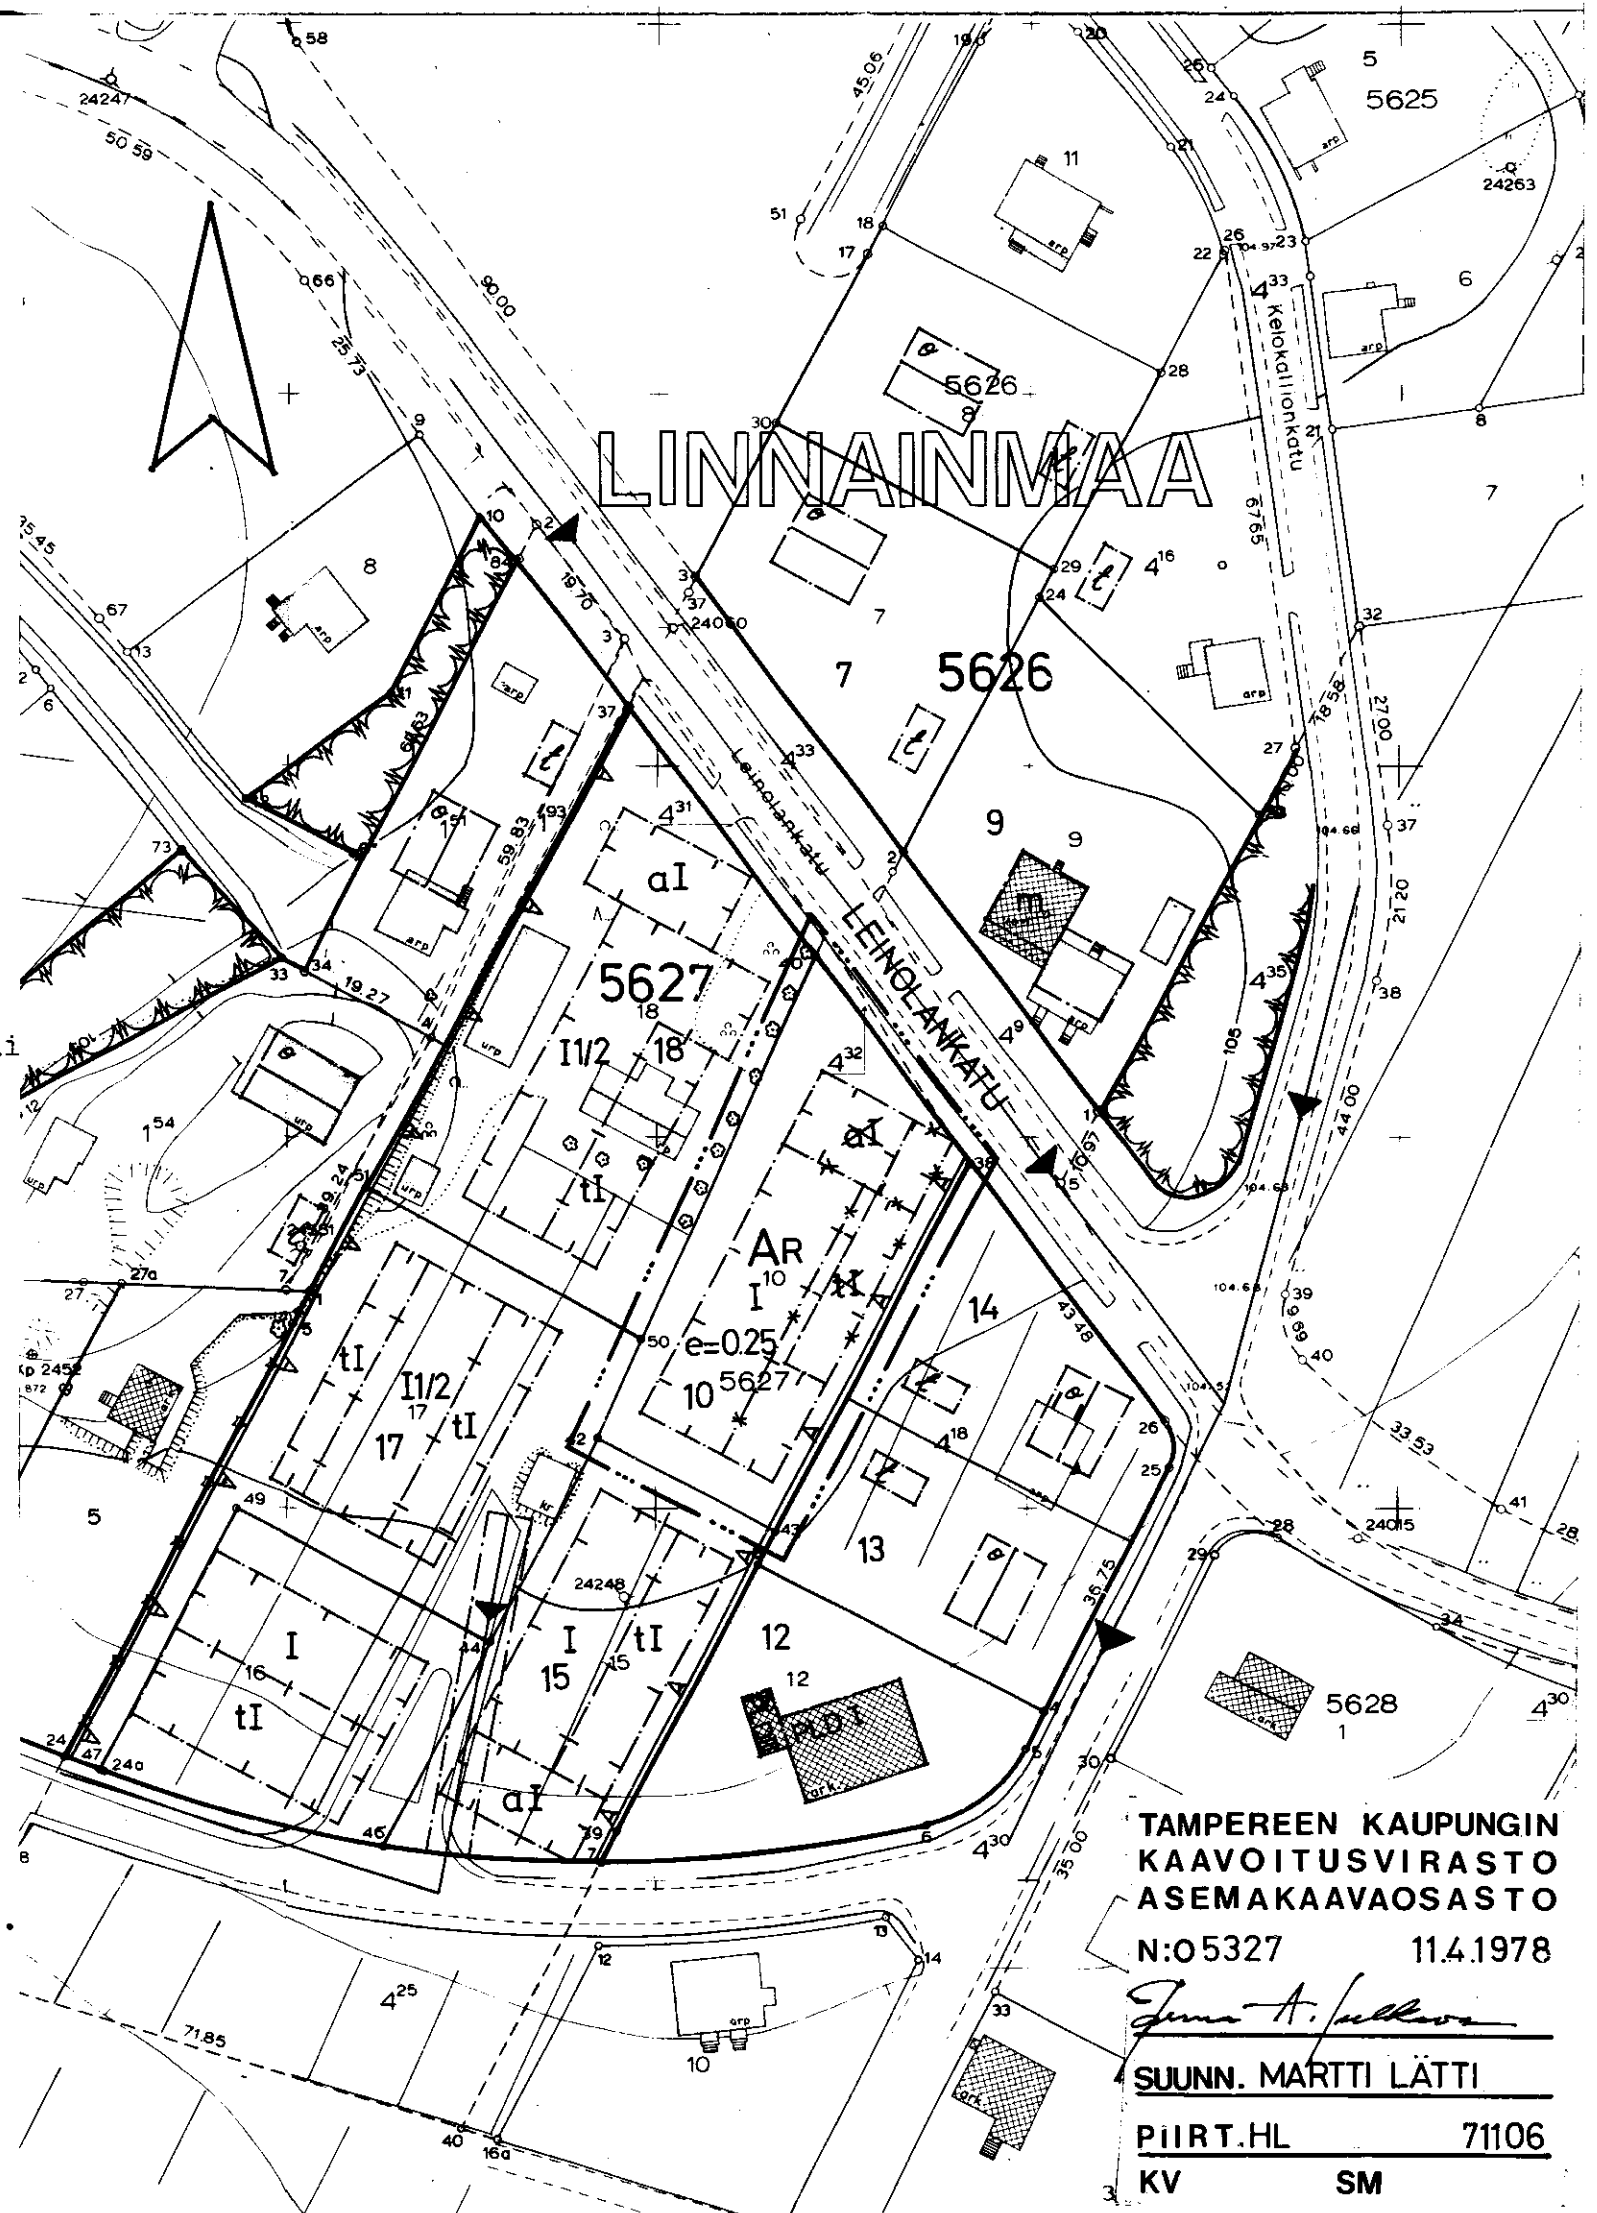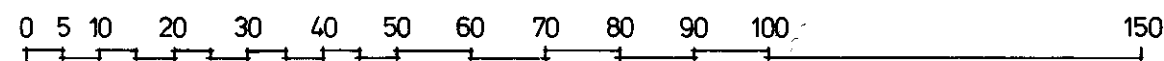

TAMPEREEN KAUPUNGIN
KAAVOITUSVIRASTO
ASEMAKAAVAOSASTO
N:05327 11.4.1978

Jukka A. Jallava

SUUNN. MARTTI LÄTTI

PIIRT.HL 71106

KV SM