

**Asemakaavan muutos  
T A M P E R E  
Kaupunginosa Lamminpää  
Kortteli n:o 2035**

**Puistoaluetta**  
Asemakaavamerkinnot ja -määräykset:

--- 3m sen kaava-alueen ulkopuolella oleva viiva,  
jota vahvistaminen koskee.

— Korttelin, korttelinosan ja alueen raja.

— Ohjeellinen tontin raja.

→ Putkiviemäri.

LA Kaupunginosa nimen.

2035 Korttelin numero.

4 Tontin numero.

JUSSINK Kadun nimi.

Istutettava tontin osa.

180+v35 Lukusarja, jossa ensimmäinen luku ilmoittaa  
sallitun asuntokerrosalan neliömetrimäärän ja  
toinen luku ainoastaan maanpäälliseksi auto-  
suoja- ja taloustilaksi varattavan kerrosalan  
neliömetrimäärän.

I Roomalainen numero, joka osoittaa rakennusten,  
rakennuksen tai sen osan suurimman sallitun  
varsinaisen kerrosluvun.

I2/3 Murtoluku roomalaisen numeron jäljessä osoit-  
taa ullakkokerroksessa sallitun, kerrosalaan  
laskettavan rakennusoikeuden.

Rakennusala.

× Risti merkinnän päällä osoittaa merkinnän pois-  
tamista.

A0-1 Enintään kahden asunnon asuinrakennusten kort-  
telialue. Luonnollisen maanpinnan yläpuolella  
olevaa kellarikerrosta ei saa rakentaa.

Luonnontilassa säilytettävä puistoalue.

Istutettava puistoalue.

A0<sup>21</sup>180 Omakotirakennusten ja muiden enintään kahden per-  
heen talojen korttelialue, tontin kerrosala enintään  
180 m<sup>2</sup>. Kullekin tontille saa asuinrakennusten li-  
säksi rakentaa enintään 40 m<sup>2</sup> suuruisen talousraken-  
nuksen. Etäisyys tontin rajasta oltava vähintään 5m.

α=34° Suurin sallittu kattokaltevuus.

Poistettavat asemakaavamerkinnot ja -määräykset:


Rakennusala.

Pienteollisuusrakennusten korttelialue.  
Tontille on sijoitettava yksi autopaikka viittä  
työntekijää ja toimihenkilöä sekä asuntoa kohti  
sekä varattava tarpeelliset kuormaus- ja pur-  
kamistilat.

1:1000

0 5 10 20 30 40 50 60 70 80 90 100 110 120 130 140

Muutetaan 14.6.1968 vahvistettua asemakaavaa n:o 2795.

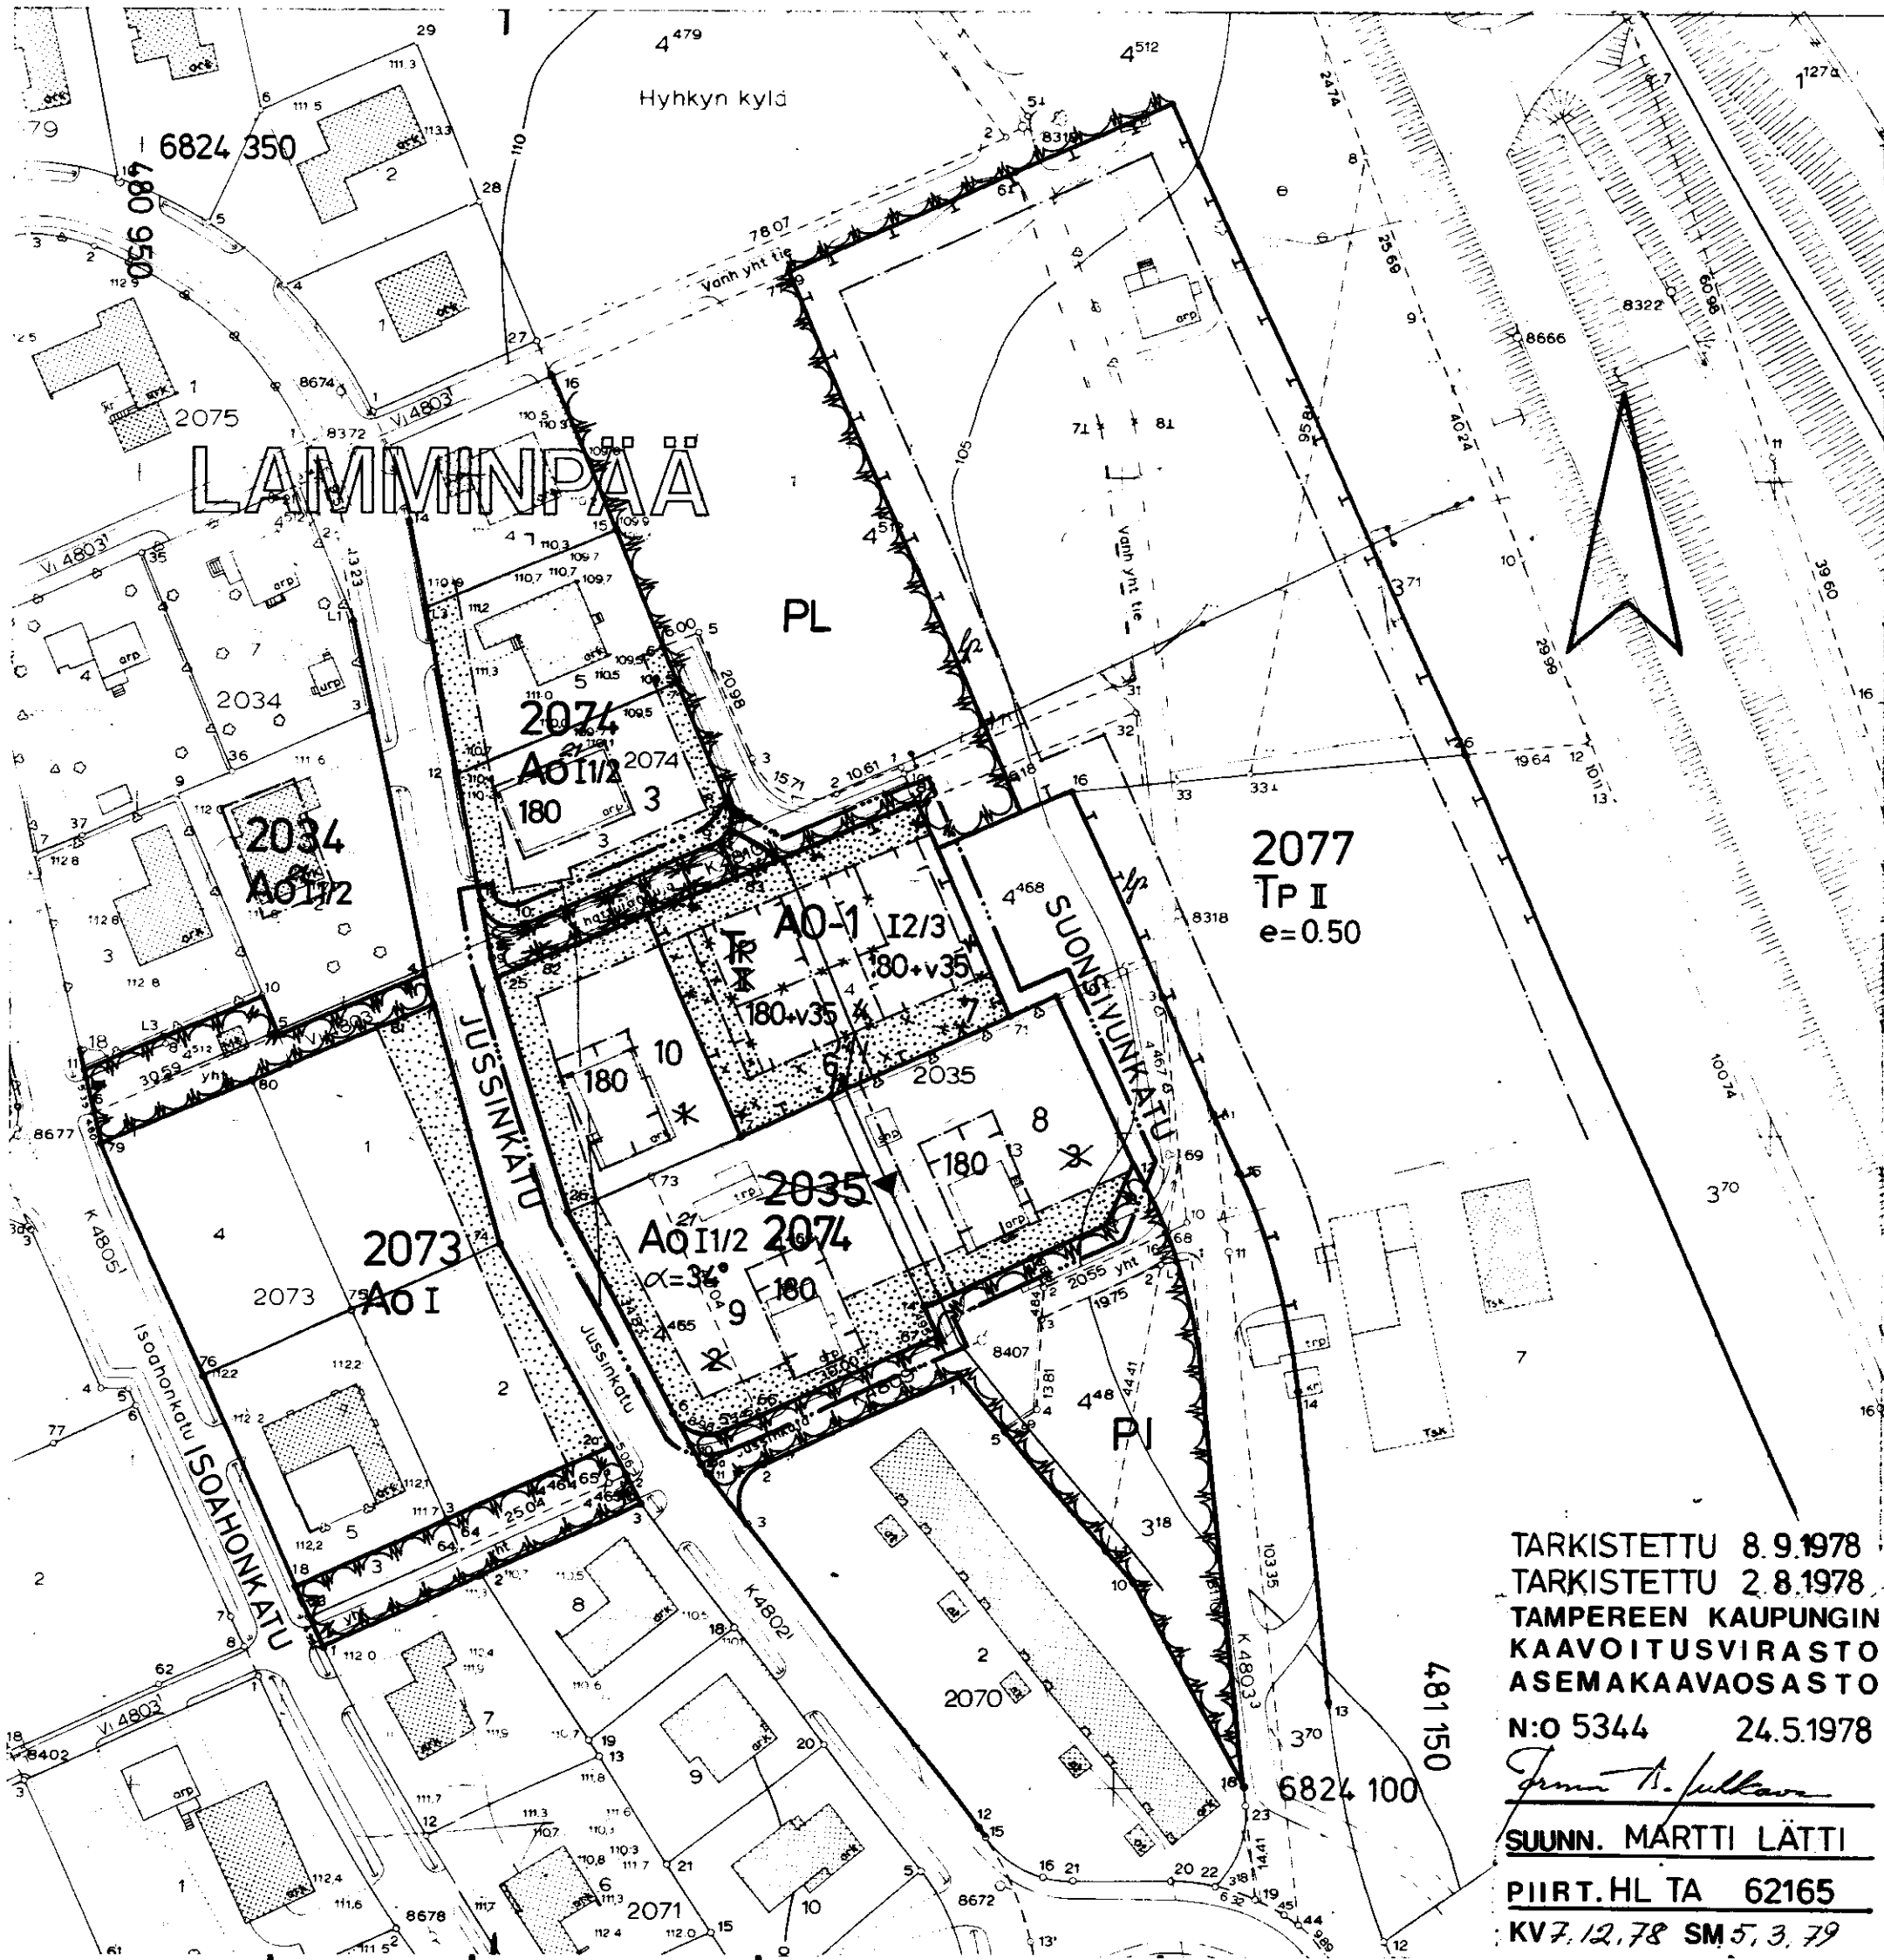

TARKISTETTU 8.9.1978  
TARKISTETTU 2.8.1978  
TAMPEREEN KAUPUNGIN  
KAAVOITUSVIRASTO  
ASEMAKAAVAOSASTO  
N:o 5344 24.5.1978

PIIRT. HL TA 62165  
KV 7, 12, 78 SM 5, 3, 79