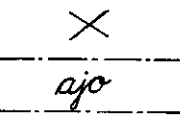
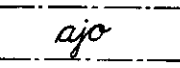
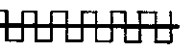




T A M P E R E
ASEMAKAAVAN MUUTOS

Kaupunginosa RISTINARKKU
Kortteli No 5027
Tontti No 8A

ASEMAKAAVAMERKINNÄT JA -MÄÄRÄYKSET:


- 3 m sen kaava-alueen ulkopuolella oleva viiva, jota vahvistaminen koskee.
- Eri kaavamääräysten alaisten alueen osien välinen raja.
- + — Kaupunginosan raja.
- RIS**
5027
16
JANKANKA
Istutettava tontinosa.
Viemäriä varten varattava alue.
- I Roomalainen numero, joka osoittaa rakennuster., rakennuksen tai sen osan suurimman kerrosluvun.
- 2/3 I Murtoluku roomalaisen numeron edessä osoittaa kellarikerroksessa sallitun, kerrossalaan laskettavan rakennusoikeuden.
- I 2/3 Murtoluku roomalaisen numeron jäljessä osoittaa ullakkokerroksessa sallitun, kerrossalaan laskettavan rakennusoikeuden.
- $\alpha = 34^{\circ}45'$ Kattokaltevuus.
-  Rakennusala.
-  Risti merkinnän päällä osoittaa merkinnän poistamista.
-  Tontin n:o 17/5027 osa, jolla sallitaan ajoneuvoliikenne tontille n:o 16/5027.
- 180+v35 Lukusarja, jossa ensimmäinen luku ilmoittaa sallitun asuunkerroksalan neliömetrimäärän ja toinen luku ainoastaan maanpäälliseksi varasto-, autosuoja- ja taloustilaksi varattavan kerrossalan neliömetrimäärän.
- AO-1** Enintään kahden asunnon asuinrakennuksen korttelialue. Luonnollisen maanpinnan yläpuolella olevaa kellarikerrosta ei saa rakentaa.
-  Ajoliikenne korttelirajan kohdalta kielletty.
- Ao** Omakotitalojen ja muiden enintään kahden perheen talojen korttelialue.

POISTETTAVAT ASEMAKAAVAMERKINNÄT JA -MÄÄRÄYKSET:

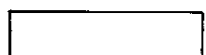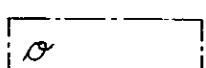-  Asuin- ja liikerakennustontti.
-  Vähintään PL. 4 §:n DI-luokan määräykset täyttävän omakotirakennuksen rakennusala. Räystäskorkeus enintään 5 m. Kattokaltevuus 1:1,5.
-  Talousrakennuksen rakennusala. Räystäskorkeus enintään 3,5 m. Kattokaltevuus 1:1,5.
-  Istutettava tontinosa.



Muutetaan 23.06.1959 vahvistettua asemakaavaa n:o 1297/23.01.1959.

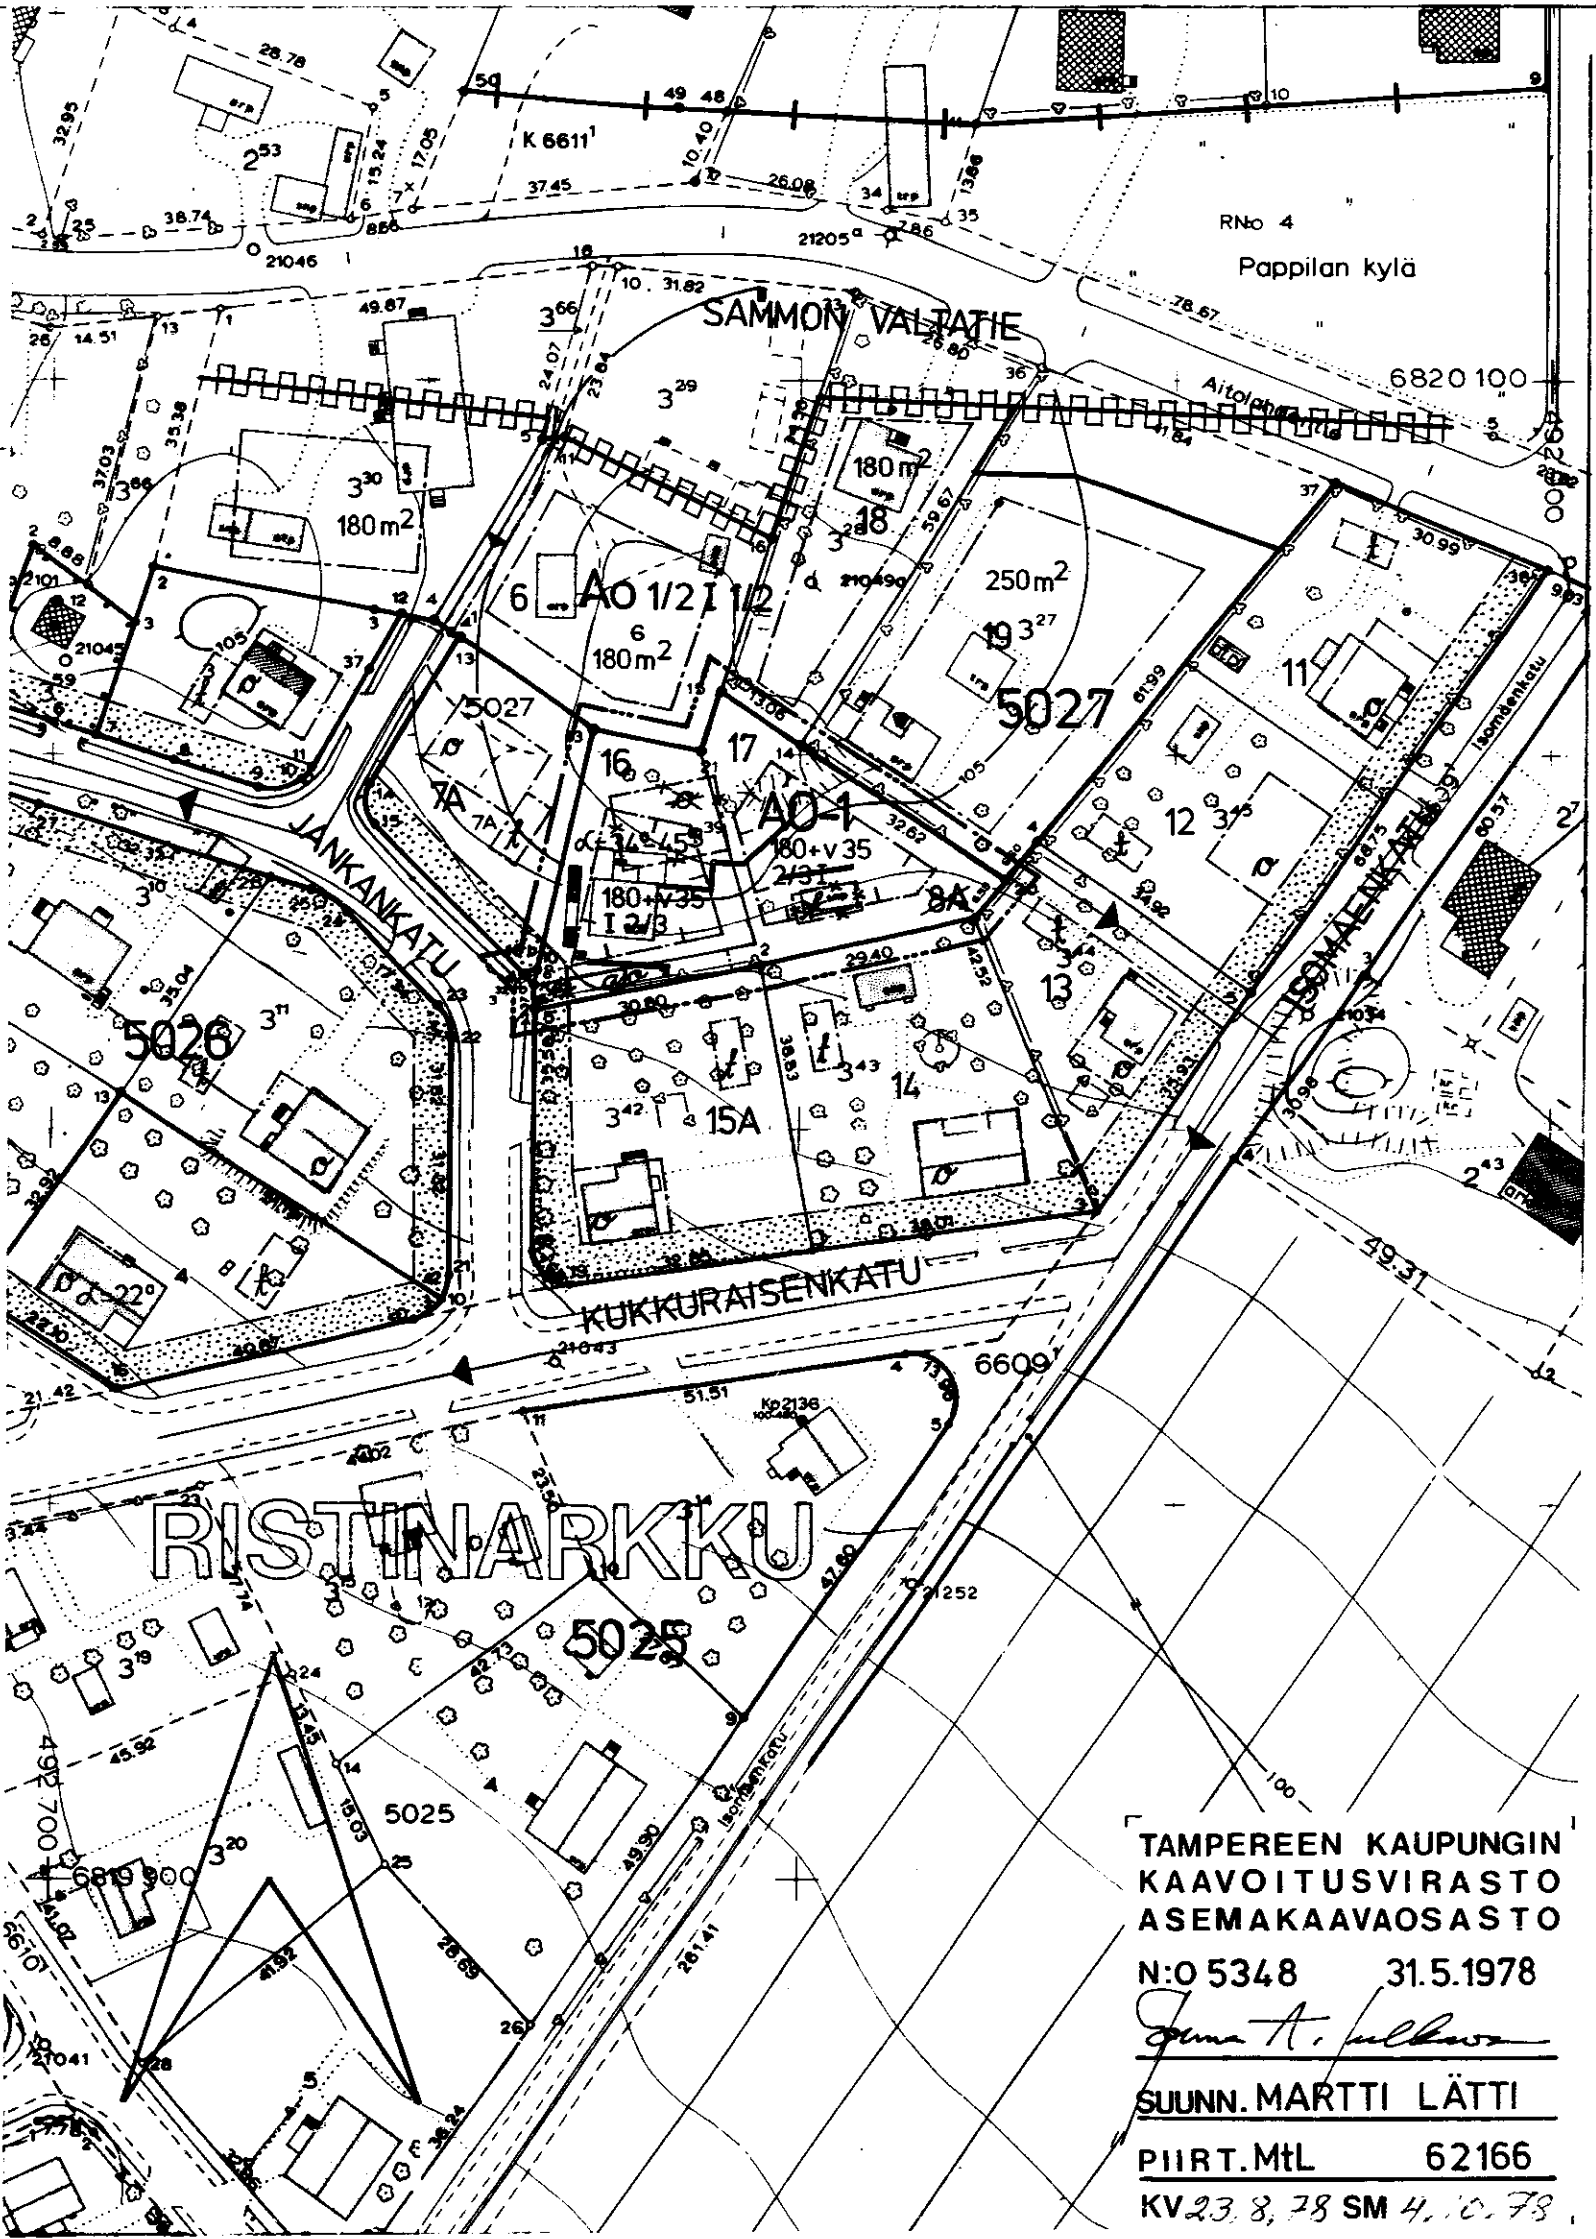

TAMPEREEN KAUPUNGIN
KAAVOITUSVIRASTO
ASEMAKAAVAOSASTO
N:o 5348 31.5.1978
Jouko A. Järvelä
SUUNN. MARTTI LÄTTI
PIIRT. MTL 62166
KV 23.8.78 SM 4.10.78