


ASEMAKAAVAN MUUTOS

T A M P E R E

KAUPUNGINOSA: VIIALA

KORTTELI N:O 5210

TONTTI N:O 3

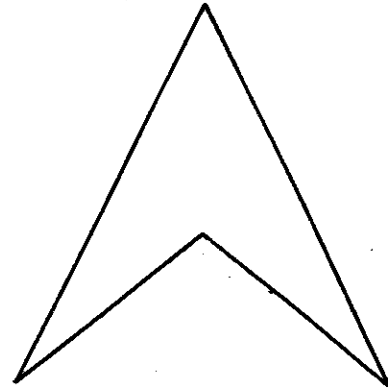

ASEMAKAAVAMERKINNÄT JA -MÄÄRÄYKSET:

- 3m sen kaava-alueen ulkopuolella oleva viiva, jota vahvistaminen koskee.
- Eri kaavamääräysten alaisten alueen osien välinen raja.
- Korttelin, korttelinosan ja alueen raja.
- Ohjeellinen tontin raja.
- Putkiviemäri.
- Kaupunginosan nimi.
- Korttelin numero.
- Tontin numero.
- Kadun nimi.

VIIALA
5210

3

KIRVESTIE


180-v30

II

$\alpha = 34^\circ$



X

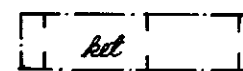

Lukusarja, jossa ensimmäinen luku ilmoittaa sallitun asuntokerrosalan neliömetrimäärän ja toinen luku ainoastaan maanpäälliseksi autosuoja- ja taloustilaksi varattavan kerrosalan neliömetrimäärän.

Roomalainen numero, joka osoittaa rakennusten, rakennuksen tai sen osan suurimman sallitun varsinaisen kerrosluvun.

Kattokaltevuus.

Rakennusala. Ohjeellinen rakennusala.

Talousrakennuksen rakennusala.

Rakennusalaan piirretty katonharjan suunta.

Rakennuksen pääasiallisena julkisivumateriaalina on käytettävä puuta.

Risti merkinnän päällä osoittaa merkinnän poistamista.


Rakennuksen pääasiallisena julkisivumateriaalina on käytettävä keltaista tiiltä.

A0-3



I½

PL

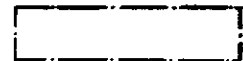

A0

Rakennusalan raja, johon kiinni rakennus on rakennettava.

Enintään kahden asunnon asuinrakennusten korttelialue. Julkisivun ja vesikaton leikkauskohdan keskikorkeus on enintään 5m. Luonnollisen maanpinnan yläpuolella olevaa kellarikerrosta ei saa rakentaa.

Luonnontilassa säilytettävä puistoalue.

POISTETTAVAT ASEMAKAAVAMERKINNÄT- JA MÄÄRÄYKSET:

Murtoluku roomalaisen numeron jäljessä osoittaa ullakkokerroksessa sallitun, kerrossalaan laskettavan rakennusoikeuden.

Paloluokka.

Rakennusala. Rakennus on sijoitettava vahvalla piirrettyyn rajaan.



Talousrakennuksen rakennusala. Räystäskorkeus enintään 4m ja kattokaltevuus 22 .

Enintään kahden perheen omakotirakennusten korttelialue ja rakennusala. Räystäskorkeus enintään 5m. Kattokaltevuus enintään 30 .

Rakentamaton osa tontista on pidettävä istutettuna.

MUUTETAAN 15.8.1961 VAHVISTETTUA ASEMAKAAVAA N:O 1651 /15.3.1961.

1:1000

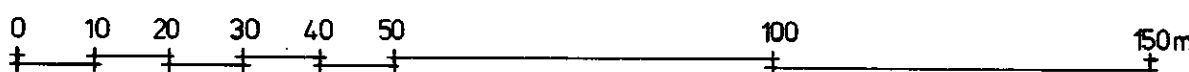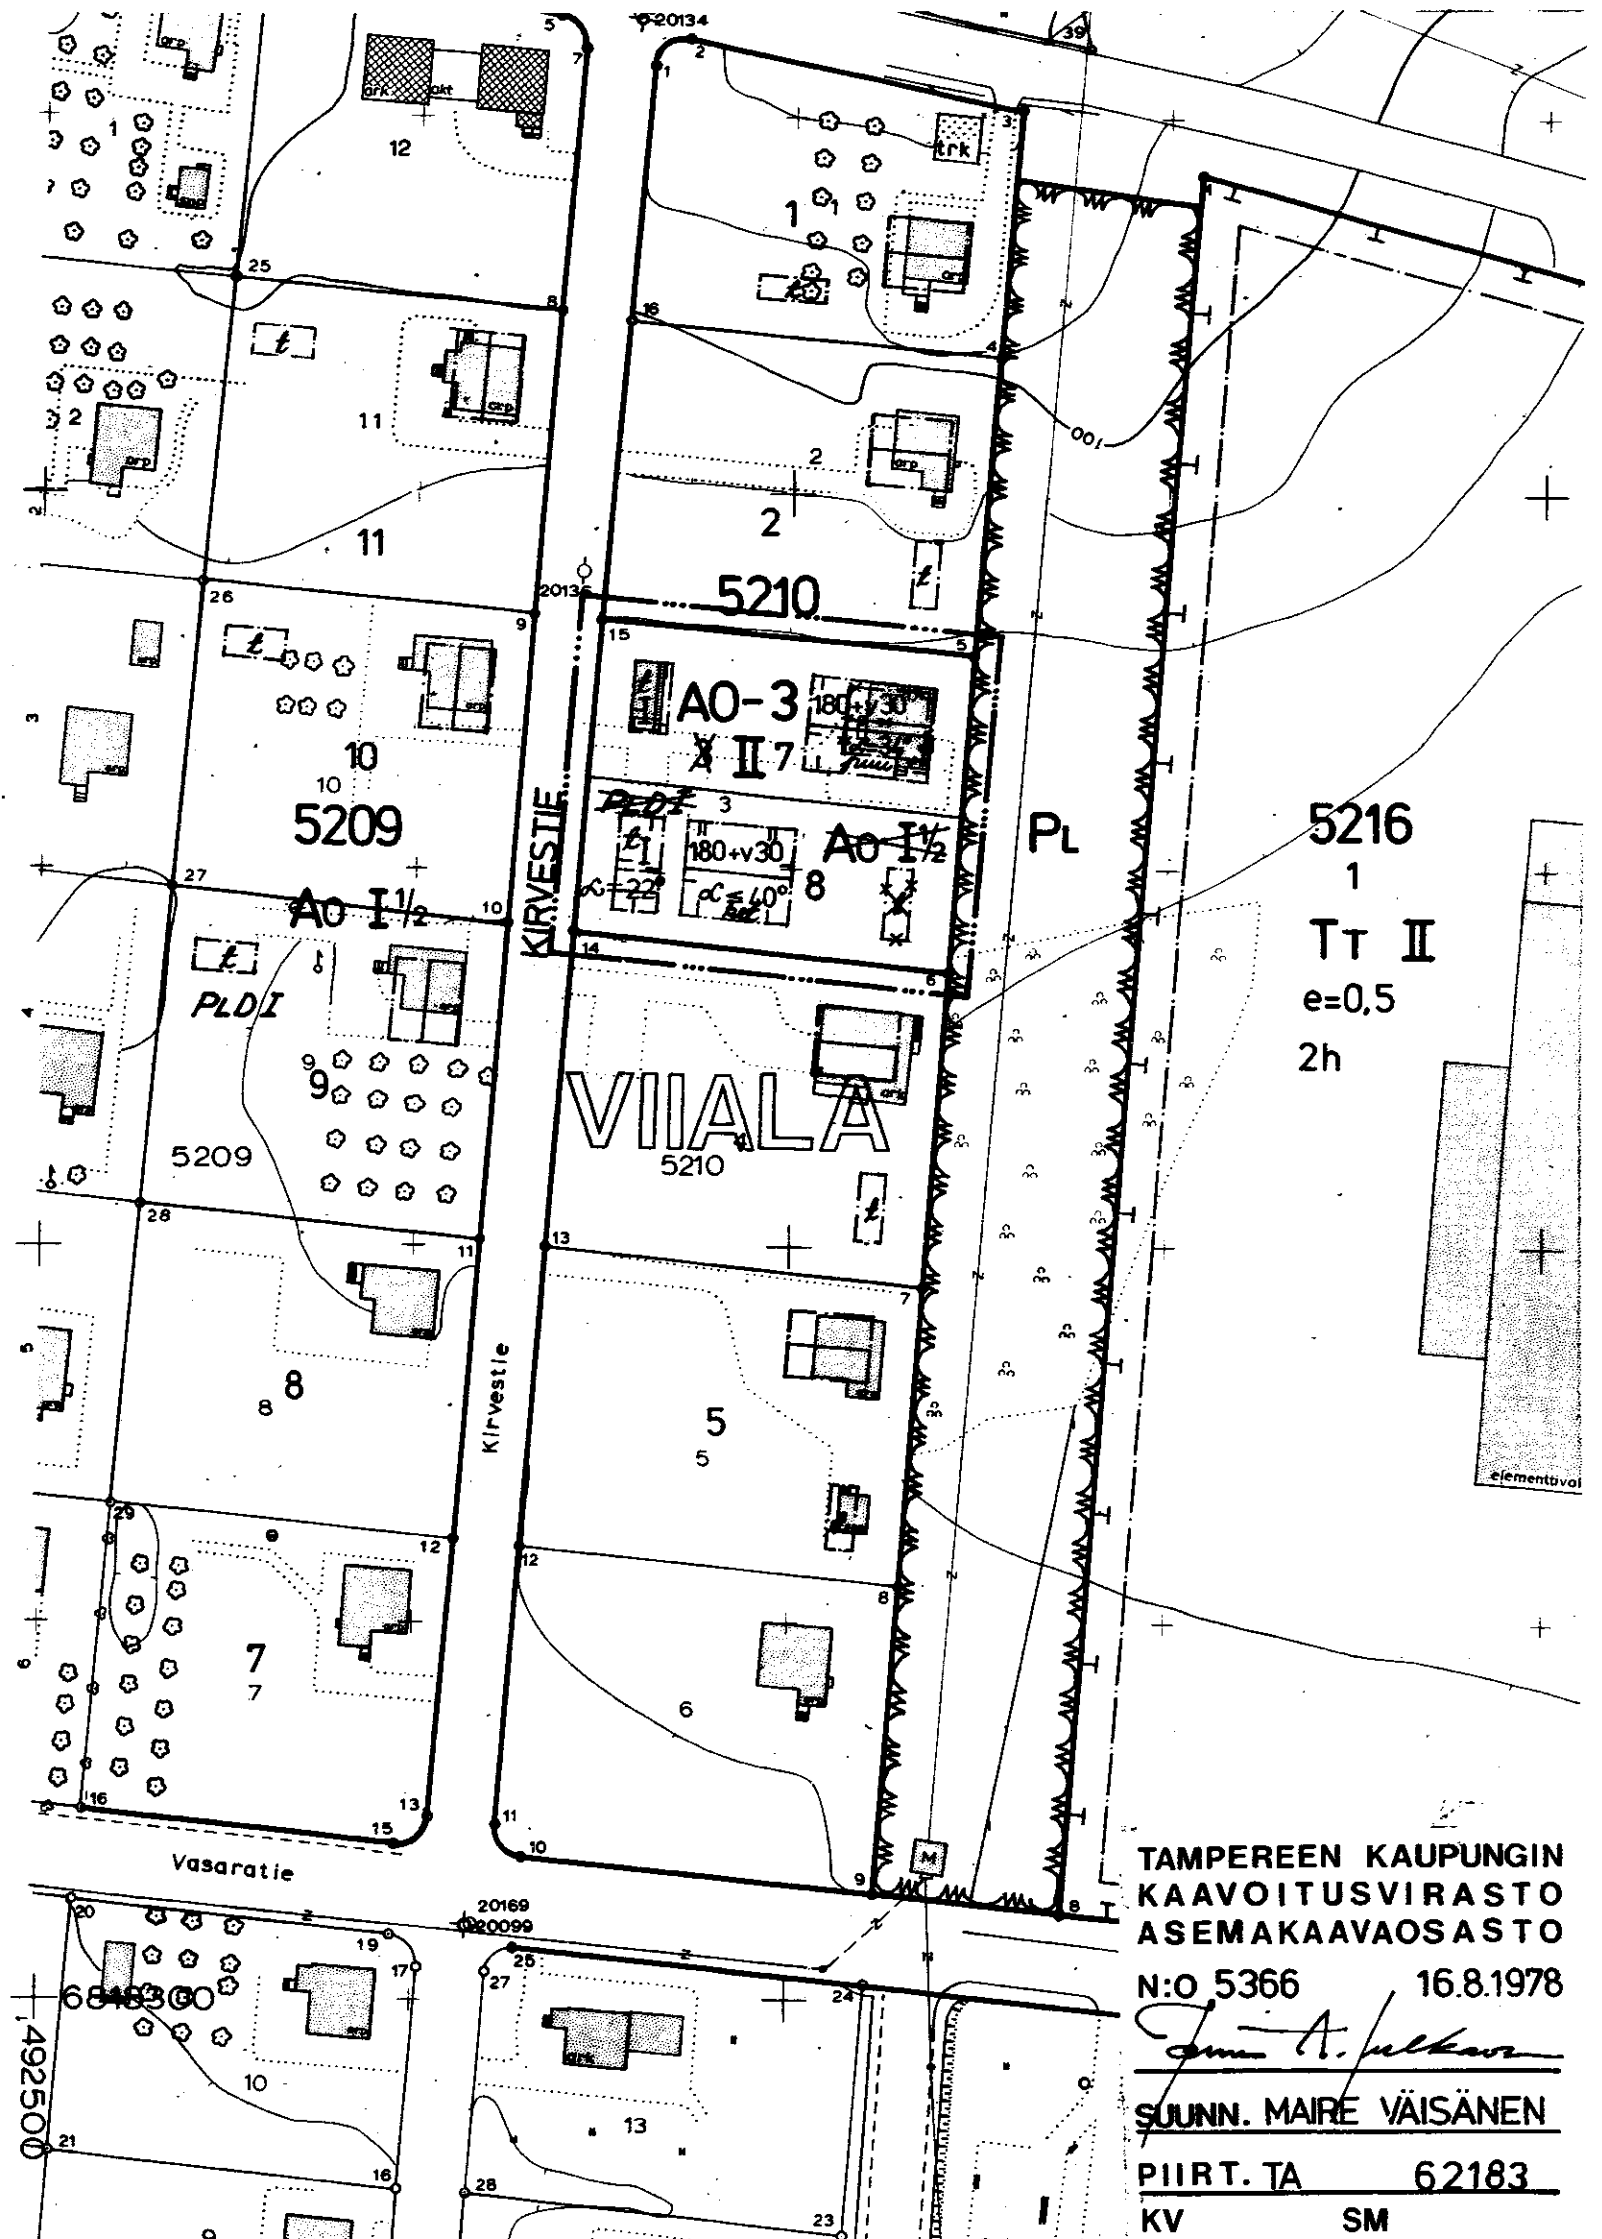

TAMPEREEN KAUPUNGIN
KAAVOITUSVIRASTO
ASEMAKAAVAOSASTO
N:O 5366 16.8.1978
John A. Jalkanen
SUUNN. MAIRE VÄISÄNEN
PIIRT. TA 62183
KV SM