


ASEMAKAAVAN MUUTOS
T A M P E R E

KAUPUNGINOSA: RUOTULA
KORTTELI N:O 4872
TONTTI N:O 5

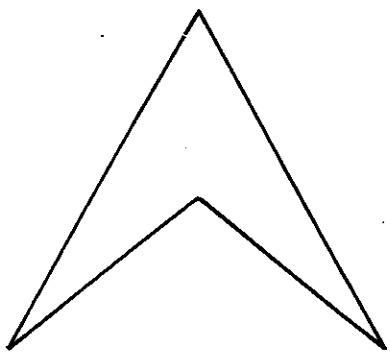

ASEMAKAAVAMERKINNÄT JA -MÄÄRÄYKSET:

- — — — — 3m sen kaava-alueen ulkopuolella oleva viiva, jota vahvistaminen koskee.
- — — — — Eri kaavamääräysten alaisten alueen osien välinen raja.
- + — — — — Kaupunginosan raja.
- — — — — Korttelin, korttelinosan ja alueen raja.
- — — — — Ohjeellinen tontin raja.
- Putkiviemäri.
- Kaupunginosan nimi.
- Korttelin numero.
- 5 Tontin numero.

METSÄNSYR Kadun nimi.

180+v32 Lukusarja, jossa ensimmäinen luku ilmoittaa sallitun asunto-kerrosalan neliömetrimäärän ja toinen luku ainoastaan maanpäälliseksi autosuoja- ja taloustilaksi varattavan kerrosalan neliömetrimäärän.

II Roomalainen numero, joka osoittaa rakennusten, rakennuksen tai sen osan suurimman sallitun varsinaisen kerrosluvun.

α=34° Kattokaltevuus.

Rakennusalaan piirretty katonharjan suunta.

Rakennusala.

Talousrakennuksen rakennusala.

Risti merkinnän päällä osoittaa merkinnän poistamista.

A0-3 Enintään kahden asunnon asuinrakennusten korttelialue. Julkisivun ja vesikaton leikkauspinnan keskikorkeus on enintään 5 m. Luonnollisen maanpinnan yläpuolella olevaa kellarikerrosta ei saa rakentaa.

Puisto tms alue.

POISTETTAVAT ASEMAKAAVAMERKINNÄT JA -MÄÄRÄYKSET:

Omakotirakennuksen rakennusala. Räystäskorkeus saa olla enintään 5m ja kattokaltevuuden on oltava 1:1 1/2.


Talousrakennuksen rakennusala. Räystäskorkeus saa olla enintään 3.5m ja kattokaltevuuden on oltava 2/5.

Asuinrakennusten etäisyyden naapuritontin rajasta on oltava vähintään 6m, ja talousrakennusten etäisyyden 5m mikäli ei niitä asemakaavassa ole määrätty rakennettavaksi rajaan kiinni. Asuin- ja talousrakennuksen välimatkan samalla tontilla on oltava vähintään 8m, paitsi kulmittain sijoitettuna 6m.

Asunto- tai liikekortteli.

MUUTETAAN 10.11.1950 VAHVISTETTUA ASEMAKAAVAA N:O 226 / 20.6.1950

1:1 000 0 10 20 30 40 50 100 M

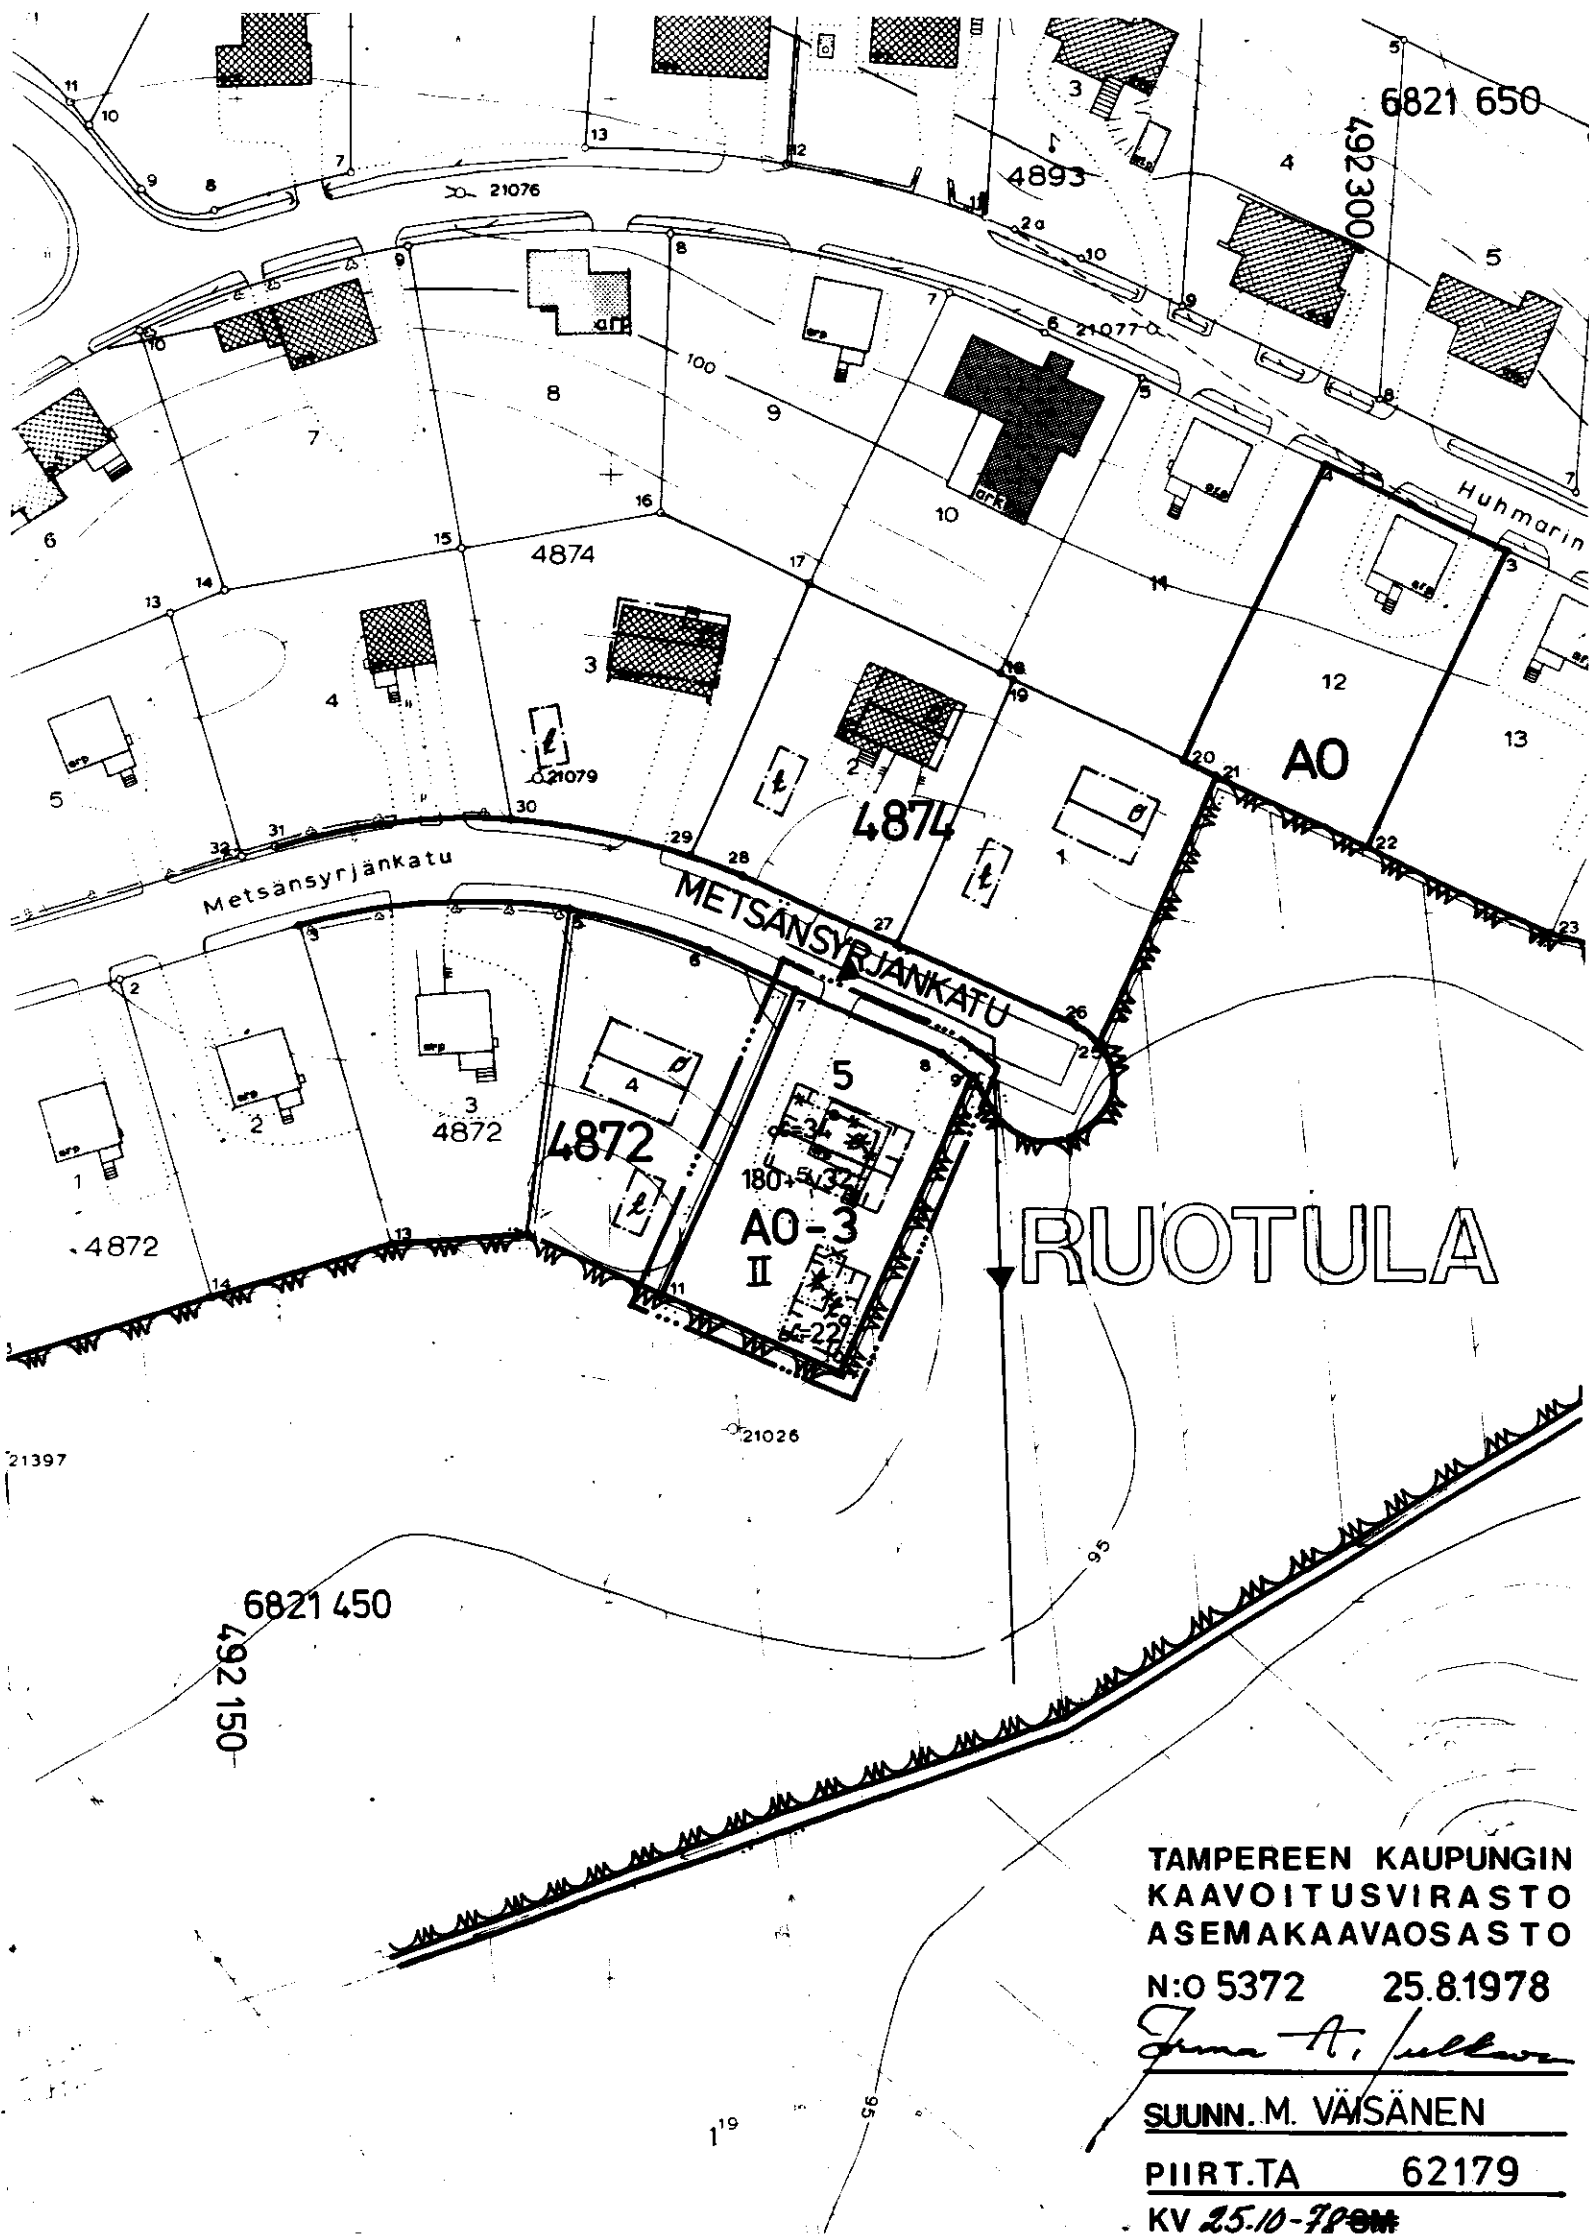

TAMPEREEN KAUPUNGIN
KAAVOITUSVIRASTO
ASEMAKAAVAOSASTO
N:O 5372 25.8.1978
Suunn. M. Väisänen
PIIRT. TA 62179
KV 25.10-78 PM