

Asemakaavan muutos
TAMPERE

Kaupunginosa LINTULAMPI
Kortteli 2559
Tontti 3

Asemakaavamerkinnot ja -määräykset:

----- 3m sen kaava-alueen ulkopuolella oleva viiva, jota vahvistaminen koskee.

----- Eri kaavamääräysten alaisten alueen osien välinen raja.

----- Korttelin, korttelinosan ja alueen raja.

----- Ohjeellinen tontin raja.

Putkiviemäri.

Kaupunginosa nimi.

Korttelin numero.

3 Tontin numero.

PELTOVAINI Kadun nimi.

Istutettava tontin osa.

I Roomalainen numero, joka osoittaa rakennusten, rakennuksen tai sen osan suurimman sallitun varsinaisen kerrosluvun.

162+v32 Lukusarja, jossa ensimmäinen luku ilmoittaa sallitun asuntokerrosluvun neliömetrimäärän ja toinen luku ainoastaan maanpäälliseksi autosuoja- ja taloustilaksi varattavan kerrosluvun neliömetrimäärän.

α = 18° Kattokaltevuus.

Rakennusala.

A0-3 Enintään kahden asunnon asuinrakennusten korttelialue. Julkisivupinnan ja vesikaton leikkauskohdan keskikorkeus on enintään 5m. Luonnollisen maanpinnan yläpuolella olevaa kellarikerrosta ei saa rakentaa.

× Risti merkinnän päällä osoittaa merkinnän poistamista.

Poistettavat asemakaavamerkinnot ja -määräykset:

Asunto- ja liiketontti.



Ainakin DI paloluokkaan kuuluvan omakotirakennusten rakennusala. Rakennuksen korkeus enintään 5,5 m. Kattokaltevuus 1:1,5.

Talousrakennuksen rakennusala. Rakennuksen korkeus enintään 3,5m. Kattokaltevuus 1:1,5.

Tontilla olevien puiden kaataminen ilman puutarhaneuvojan lupaa kielletty. Päätöksestä saa valittaa maistraattiin.

Rakennukset on sijoitettava kadunpuoleiseen rakennusrajaan kiinni.

Muutetaan 5.9.1955 vahvistettua asemakaavaa no 663/12.4.1955

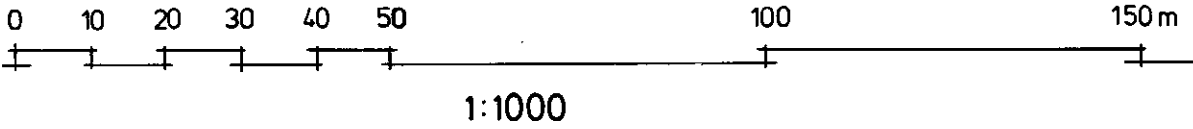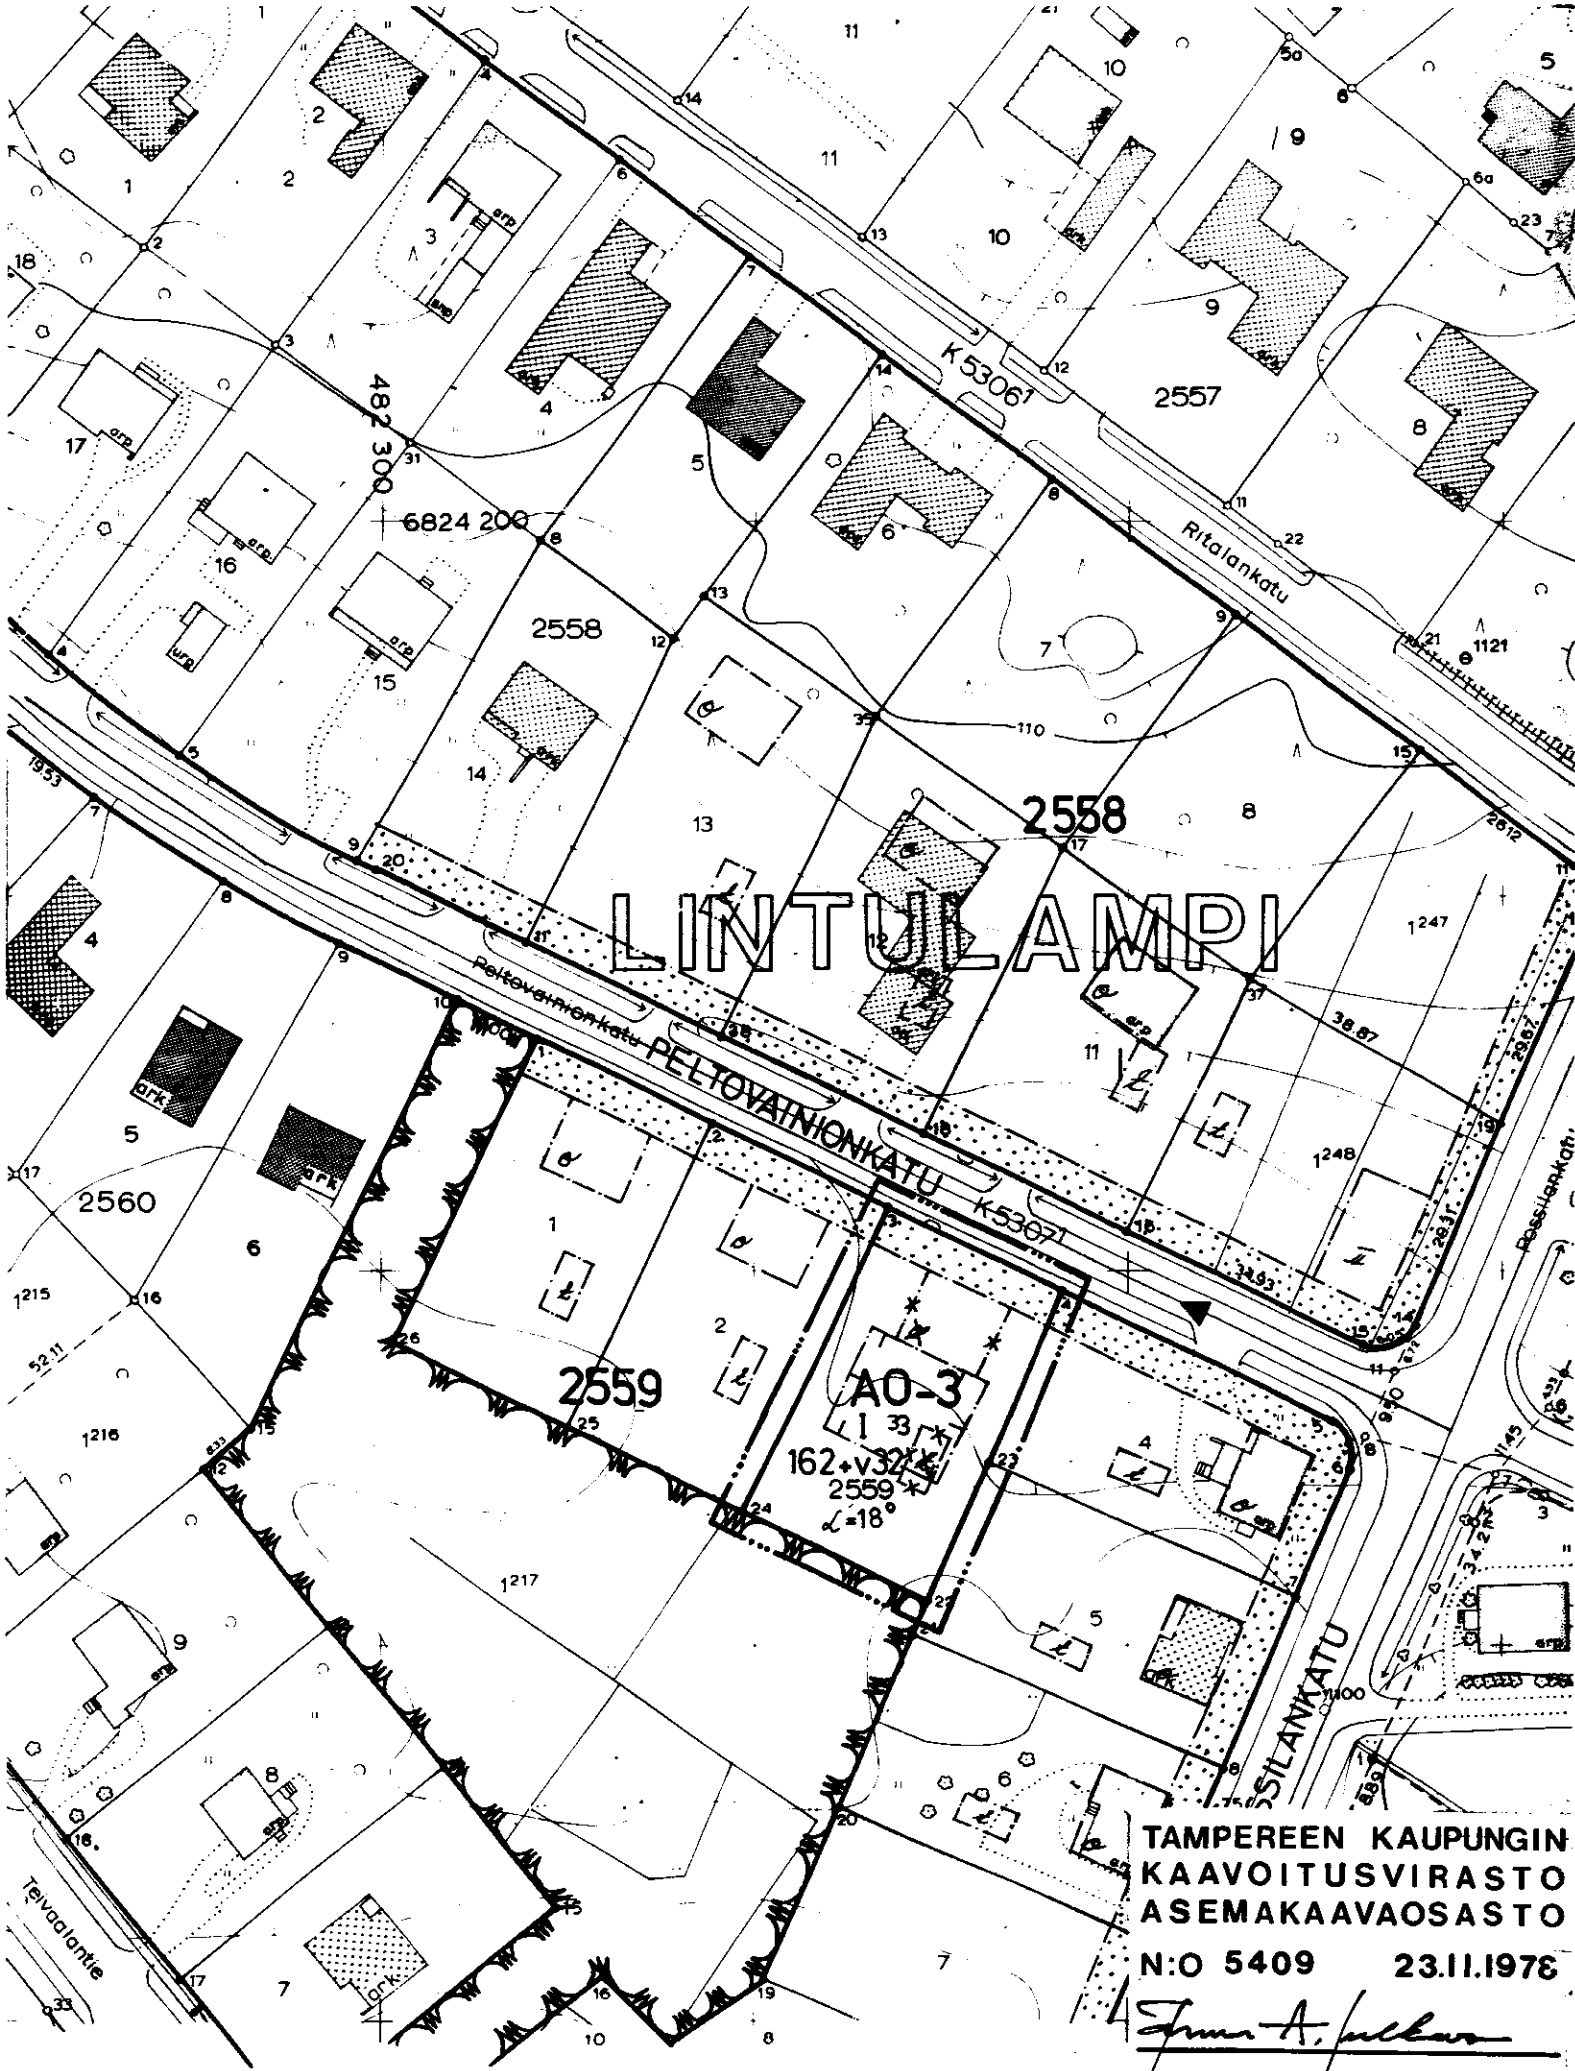

TAMPEREEN KAUPUNGIN
KAAVOITUSVIRASTO
ASEMAKAAVAOSASTO
N:o 5409 23.11.1976

Antti A. Järvelä

SUUNN. VEIKKO VÄNSKÄ

PIIRT. KP 62194

KV 24/79 SM