Asemakaavan muutos

TAMPERE

Kaupunginosa **RYYDYNPOHJA**
Kortteli **2573**
Tontti **8**

Asemakaavamerkinnät ja -määräykset:

3m sen kaava-alueen ulkopuolella oleva viiva, jota vahvistaminen koskee.

Eri kaavamääräysten alaisten alueen osien välinen raja.

Kaupunginosan raja.

Korttelin, korttelinosan ja alueen raja.

Ohjeellinen tontin raja.

Putkiviemäri.

RYY — Kaupunginosan nimi. 2573 — Korttelin numero.

8 — Tontin numero. VAKOSUONK. — Kadun nimi.

Istutettava tontin osa.

I — Roomalainen numero, joka osoittaa rakennusten, rakennuksen tai sen osan suurimman sallitun varsinaisen kerrosluvun.

I 2/3 — Murtoluku roomalaisen numeron jäljessä osoittaa ullakkokerroksessa sallitun, kerrosalaan laskettavan rakennusoikeuden.

180 m² — Luku osoittaa tontin sallitun varsinaisen kerrosalan.

Rakennusala.

~~Ainakin DI-paloluokkaan kuuluvan omakotirakennuksen rakennusala. Rakennuksen räystäskorkeus saa olla enintään 5,2 m. Kattokaltevuuden on oltava 1:1½.~~

~~Asunto- ja liiketontti.~~

X — Risti merkinnän päällä osoittaa merkinnän poistamista.

Ao — Omakotirakennusten ja muiden enintään kahden perheen talojen korttelialue.

VT — Viljelystontti. Puistoa.

Ao⁶ — Enintään kahden perheen asuinrakennusten korttelialue. Asuinrakennusten kattokaltevuuden tulee olla 1:1 -1:2.

~~Tontilla olevien puiden kaataminen ilman kaupungin puutarhaneuvojan lupaa on kielletty. Päätöksestä saa valittaa maistraattiin. Rakennukset on sijoitettava kadunpuoleiseen rakennusrajaan kiinni.~~

Muutetaan 11.5.1957 vahvistettua asemakaavaa no 913/31.10.1956.

0 10 20 30 40 50 100 150 m
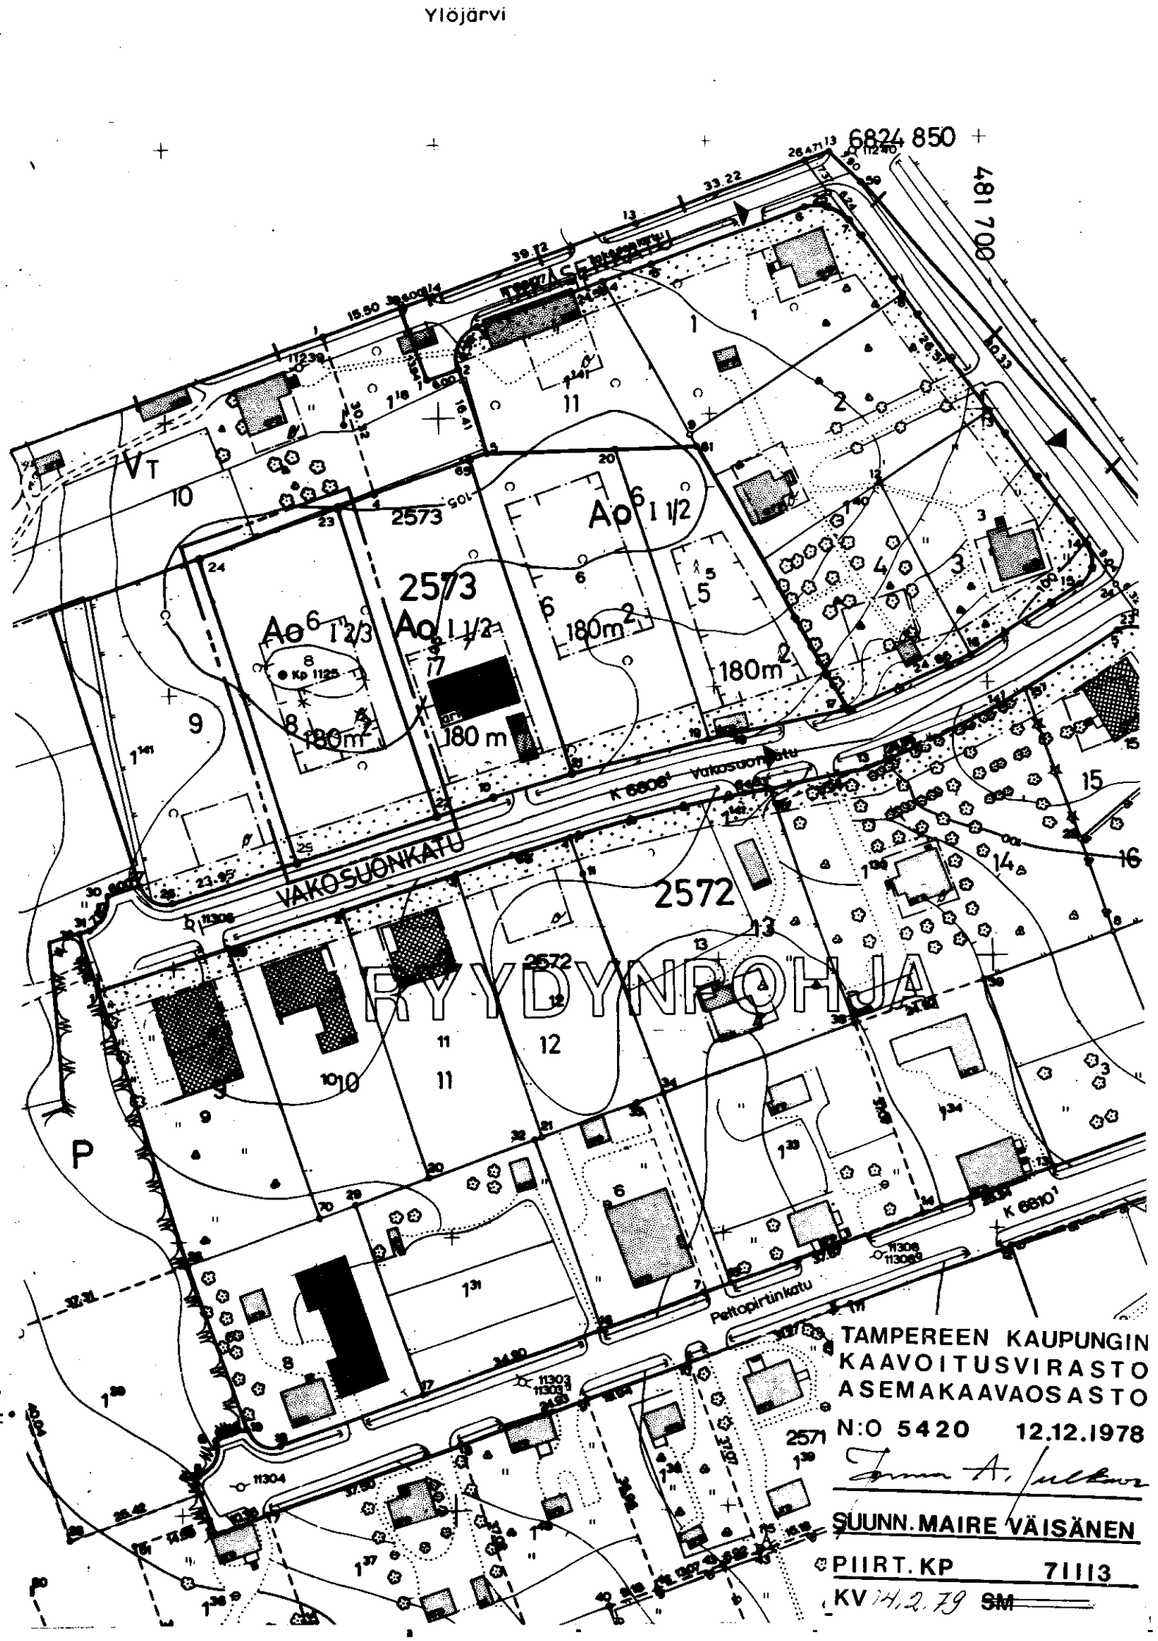
1: 1000