 
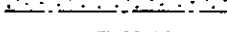
 


Katu-, puisto- ja vaara-alueita.


 Eri rakennuskaavamääräysten alaisten alueen osien välinen raja.

 Ohjeellinen rakennuspaikan raja.

 Likimääräinen viemärivereden laskusuunta.


 Yleiselle jalankululle varattu korttelinosa.

 Iestutettava rakennuspaikan osa.

 Ajoliikenne korttelin tai alueen rajan yli kielletty.

 Ohjeellinen rakennusala.

 Yleisten rakennusten korttelialue.

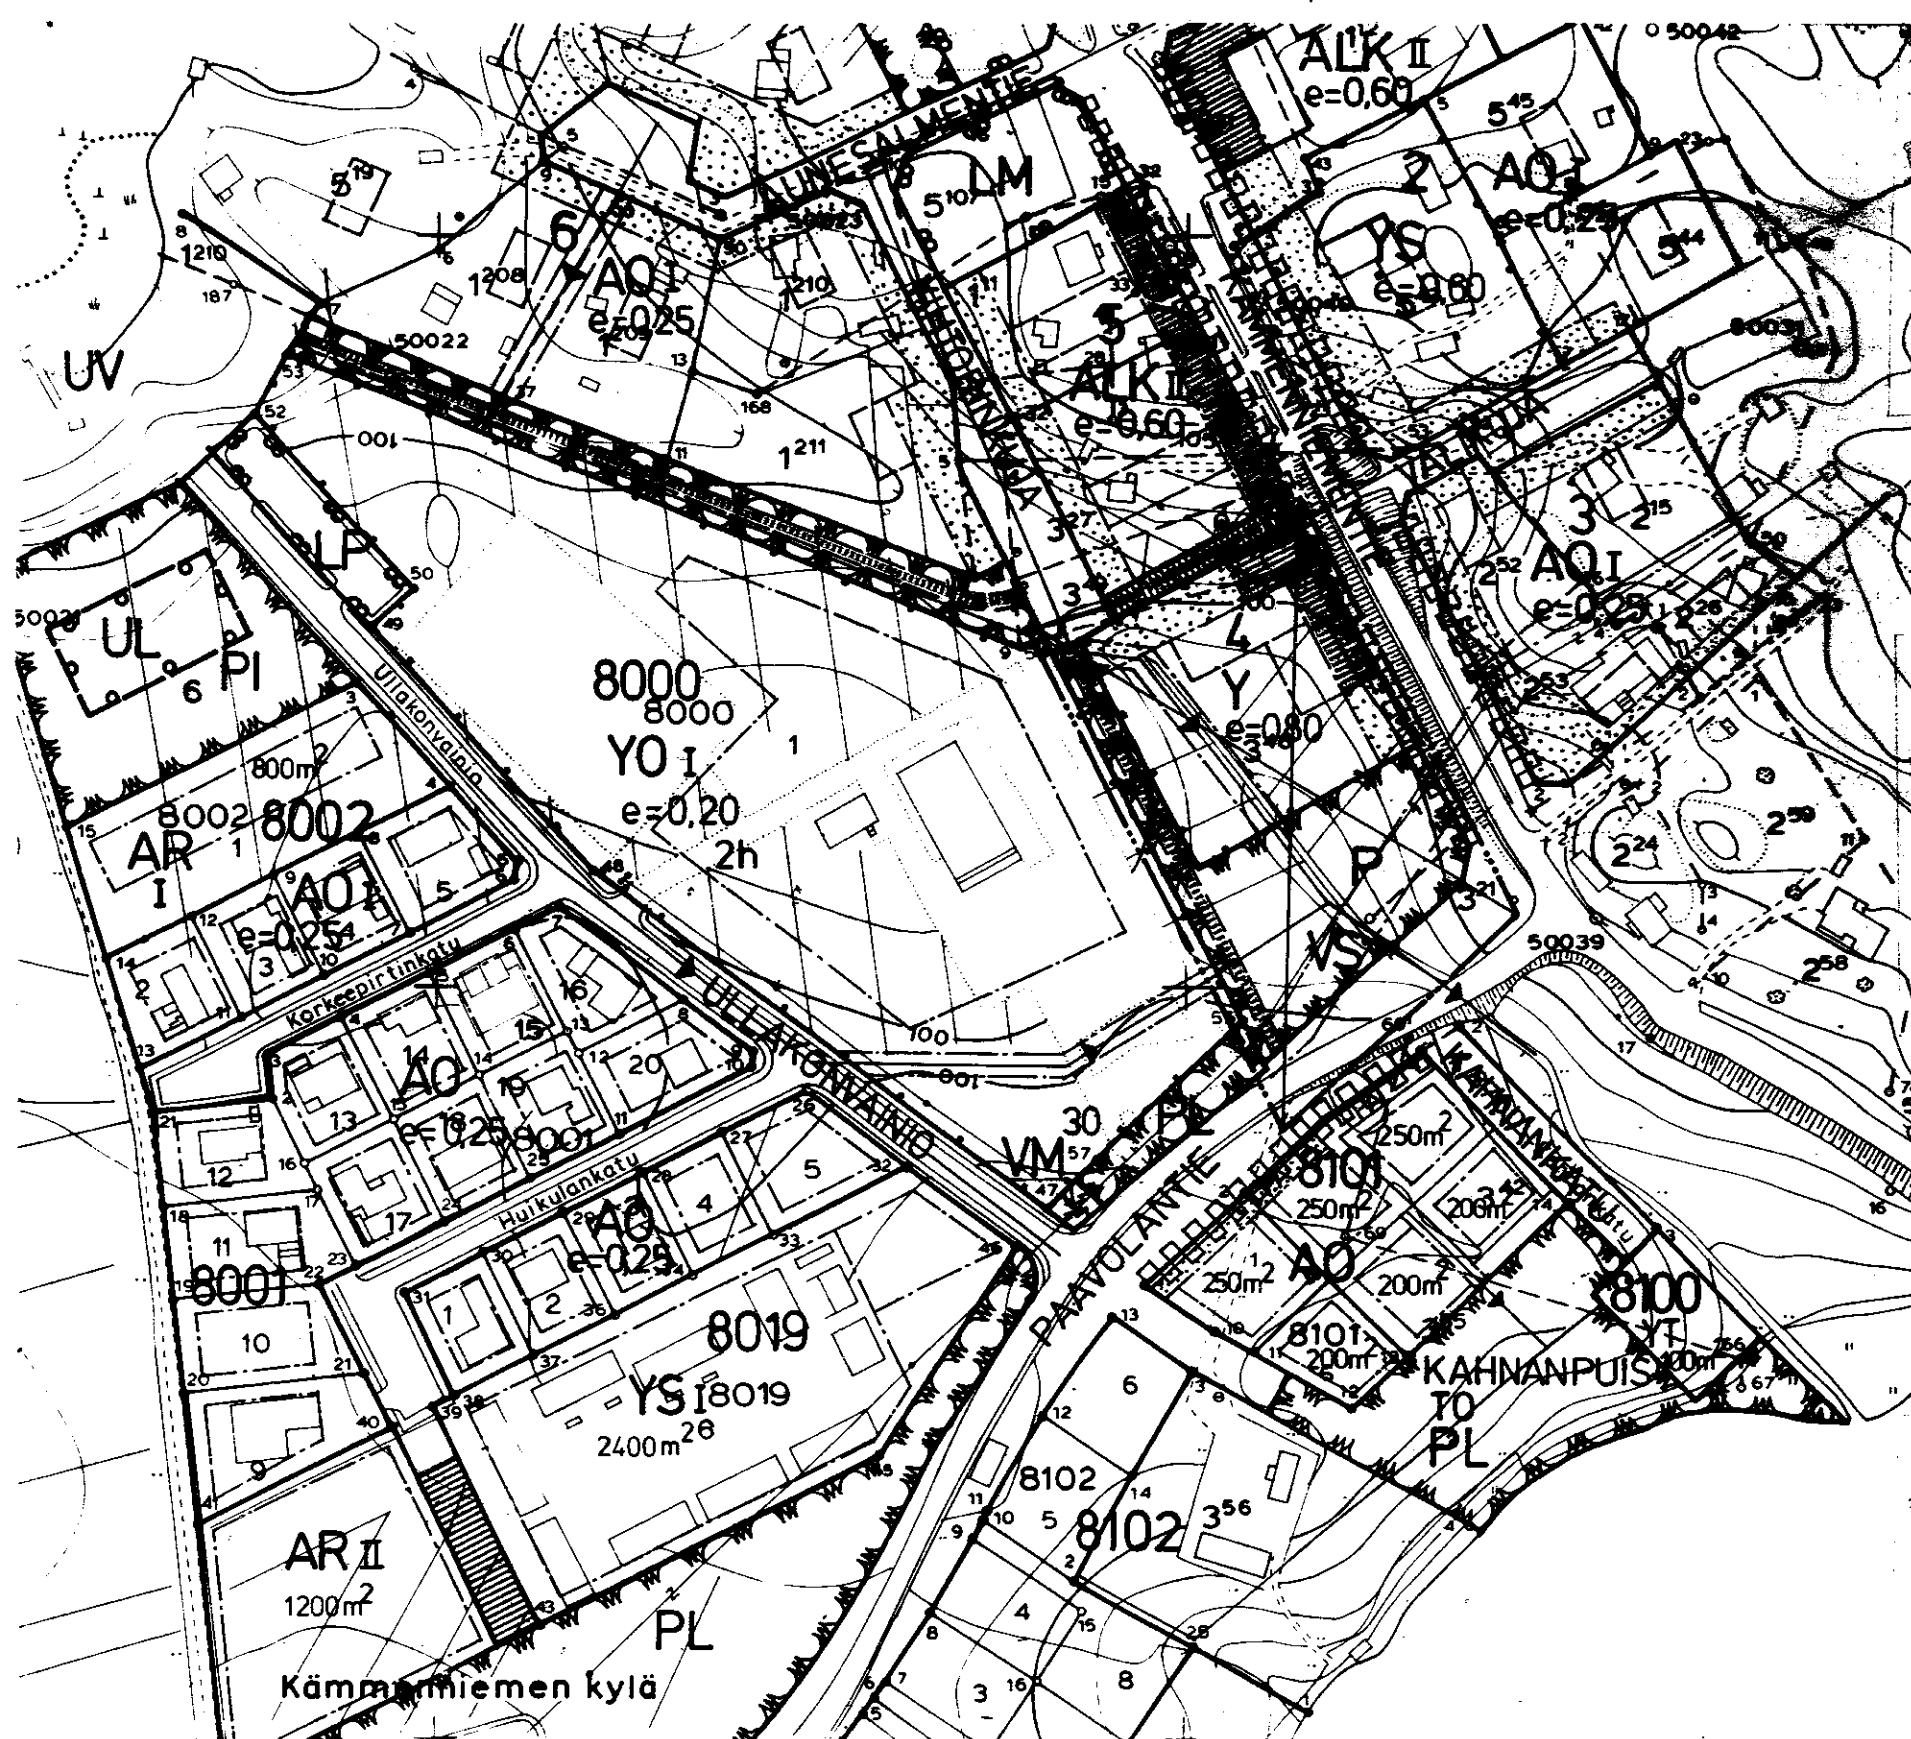 Voimansiirtoalue.

Näitten määräysten lisäksi on noudatettava kunnan rakennuskaava-
alueiden rakennusjärjestystä.



Poistettava rakennuskaava

Puisto- ja katualuetta

----- 3m sen kaava-alueen ulkopuolella oleva viiva, jota vahvistaminen koskee.

----- Eri kaavamääräysten alaisten alueen osien välinen raja.

----- Korttelin, korttelinosan ja alueen raja.

----- Ohjeellinen rakennusalan, ajoneuvoliikenteelle varatun katu- tai liikennealueen osan taikka muun sellaisen alueen raja.

----- Putkiviemäri.

Kaupunginosan nimi.

Korttelin numero.

Tontin numero.

PAAVOLAN Kadun nimi.

Ohjeellinen yleiselle jalankululle varattu korttelin osa.

Istutettava tontin osa, jolle on istutettava puita ja pensaita.

Viemäriä varten varattava alue.

Ajoliikenne korttelirajan kohdalta kielletty.

Roomalainen numero, joka osoittaa rakennusten, rakennuksen tai sen osan suurimman sallitun varsinaisen kerrosluvun.

Tonttitheokkuusluku eli tontin kerrosalan suhde tontin pinta-alaan.

Rakennusala.


Enintään kahden perheen rakennusten korttelialue.

Opetustoimintaa palvelevien rakennusten korttelialue.

Sosiaalista toimintaa palvelevien rakennusten korttelialue. Tontilta on varattava yksi autopaikka kerrosalan 100 m²:ä kohti.

Puistoalue.

Poistetaan 14.11.1969 vahvistettua rakennuskaavaa.

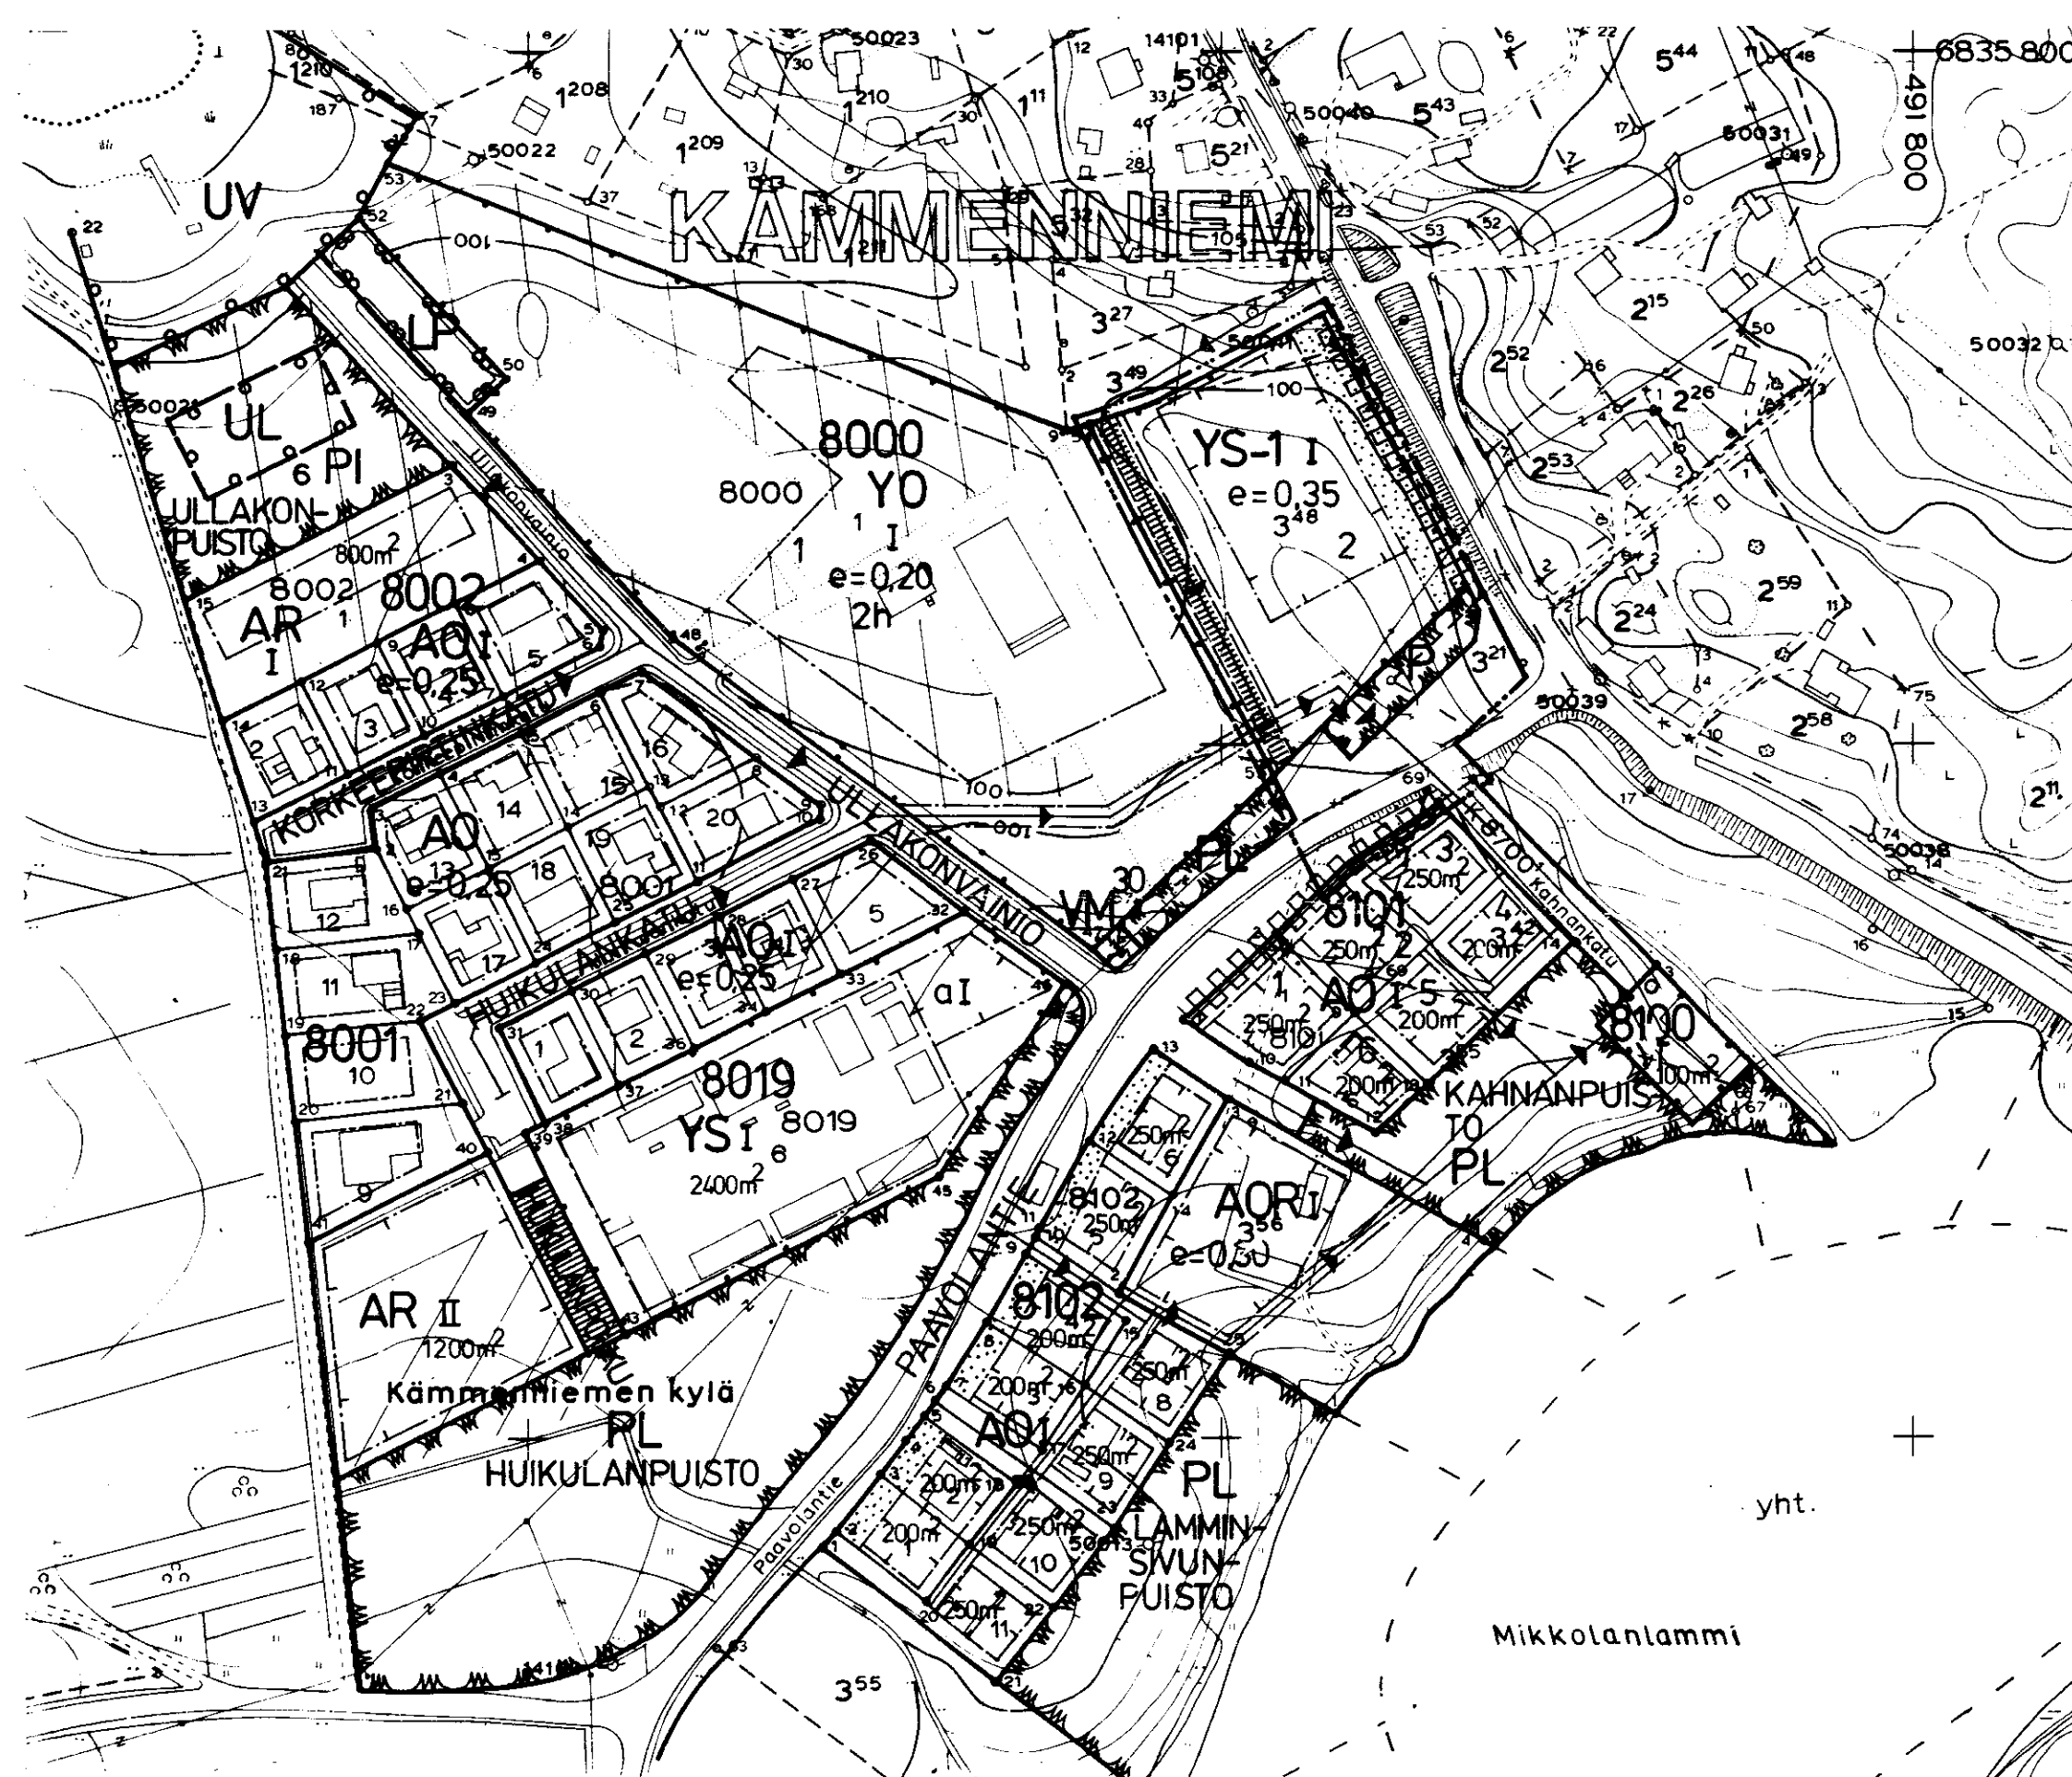

Vahvistettava asemakaava

Tarkistettu 16.1.1980
Tarkistettu 3.4.1979
TAMPEREEN KAUPUNGIN
KAAOITUSVIRASTO
ASEMAKAAVAOSASTO
N:O 5449 1.3.1979
John A. Jellison
SUUNN. TYNKKINEN
PIIRT. pp hi 68013
KV. 12.3.1980 SM 23.5.1980