

Asemakaavan muutos

TAMPERE

Kaupunginosa HAIHARA

Kortteli 5805

Tontti 19

Asemakaavamerkinnot ja -määräykset:



- 3m sen kaava-alueen ulkopuolella oleva viiva, jota vahvistaminen koskee.
- - - Eri kaavamääräysten alaisten alueen osien välinen raja.
- Korttelin, korttelinosan ja alueen raja.
- Ohjeellinen tontin raja.
- Putkiviemäri.
- Kaupunginosa HAIHARA.
- Korttelin numero 5805.
- Tontin numero 19.
- KIRSIKATU Kadun nimi.
- Viemäriä varten varattava alue.
- Roomalainen numero, joka osoittaa rakennusten, rakennuksen tai sen osan suurimman sallitun varsinaisen kerrosluvun.
- Tonttitehokkuusluku eli tontin kerrosalan suhde tontin pinta-alaan.
- Rakennusala.
- Talousrakennuksen rakennusala.
- Omakotirakennuksen ohjeluontoinen rakennusala.
- Talousrakennuksen ohjeluontoinen rakennusala.
- Risti merkinnän päällä osoittaa merkinnän poistamista.
- AR Rivitalojen ja muiden kytkettyjen rakennusten korttelialue.
- YS Sairaaloiden ja muiden sosiaalista toimintaa palvelevien rakennusten korttelialue.
- Y Yleisten rakennusten korttelialue.
- Asuin- ja liikekortteli.
- Puistoalue.

Rivitalotonteilla tulee olla yksi autopaikka/asunto.

Poistettava asemakaavamerkintä:

- Talousrakennuksen rakennusala.

Muutetaan 10.7.1975 vahvistettua asemakaavaa no 4862/6.3.1975.

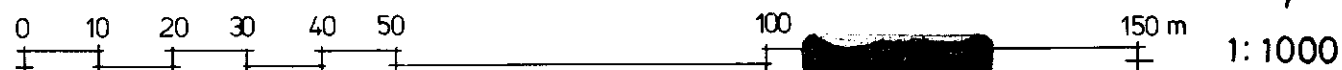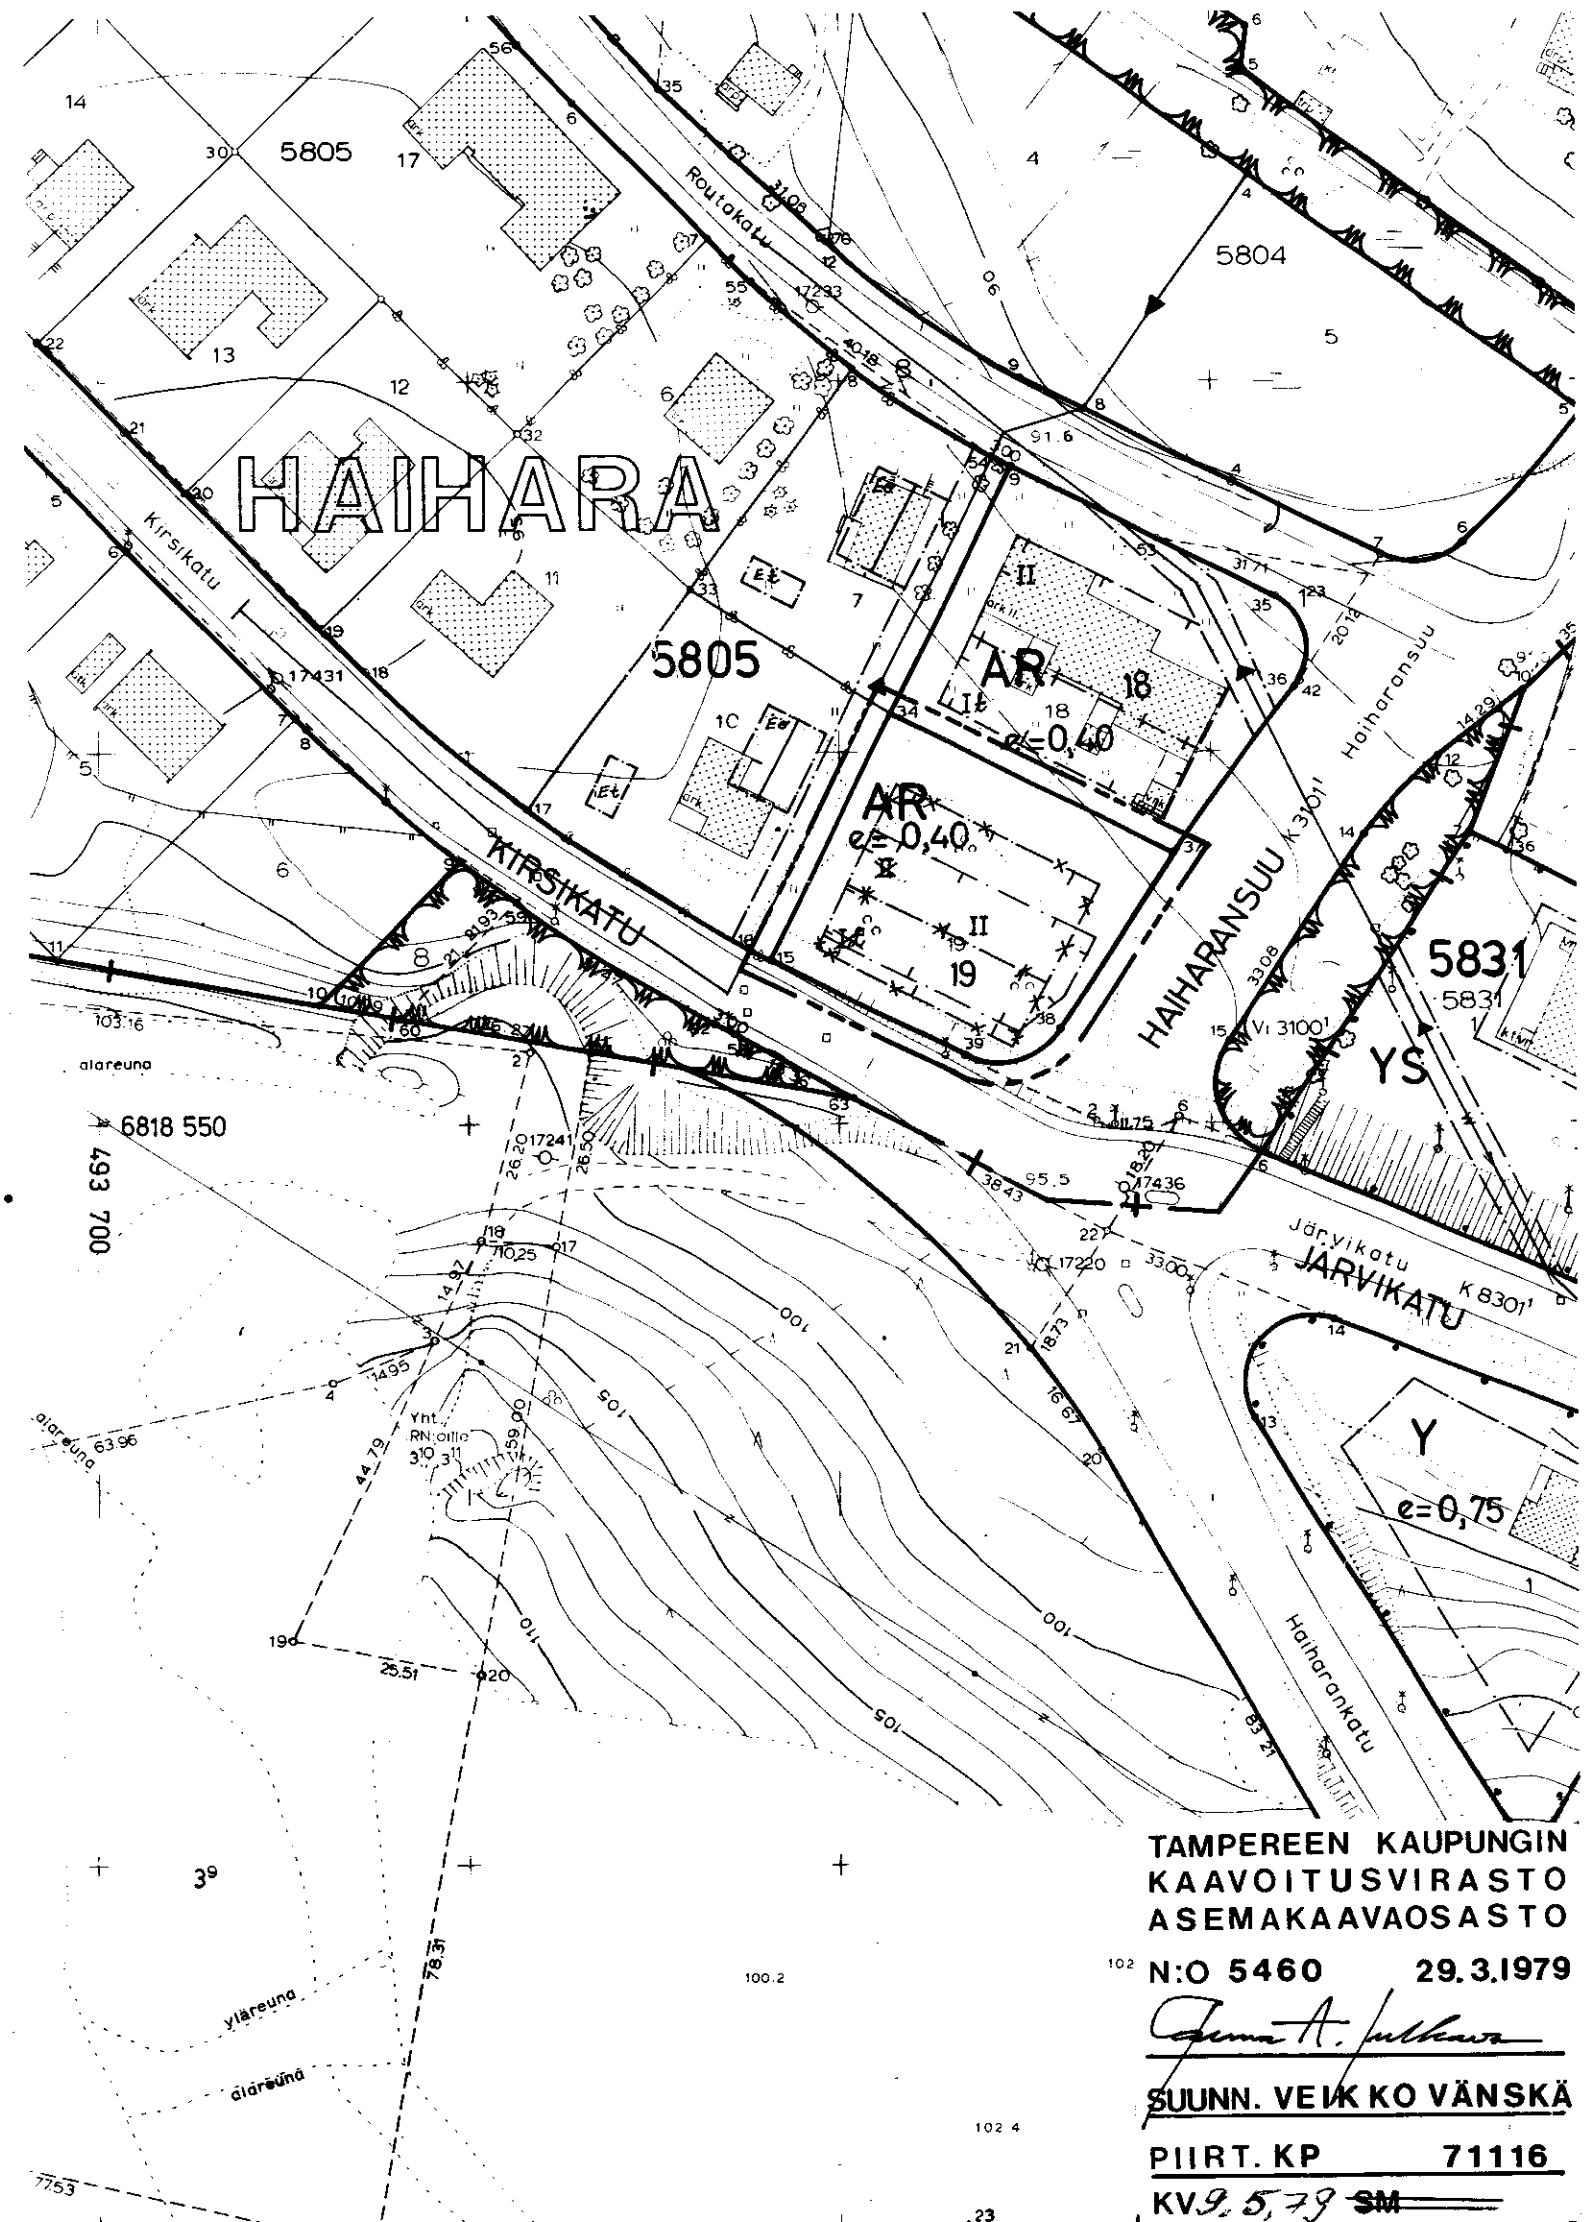

TAMPEREEN KAUPUNGIN
KAAVOITUSVIRASTO
ASEMAKAAVAOSASTO

N:O 5460 29.3.1979

Jenna A. Julkava

SUUNN. VEIKKO VÄNSKÄ

PIIRT. KP 71116

KV. 5, 79 SM