


ASEMAKAAVAN MUUTOS

T A M P E R E

Kaupunginosa : KOIVISTONKYLÄ
Kortteli n:o 5380
Tontti n:o 11

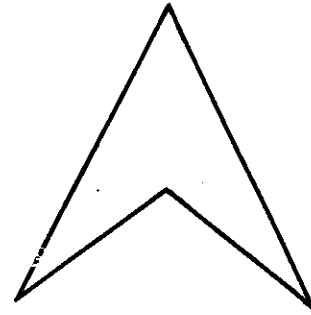


Asemakaavamerkinnot ja -määräykset:

- 3m sen kaava-alueen ulkopuolella oleva viiva, jota vahvistaminen koskee.
- Eri kaavamääräysten alaisten alueen osien välinen raja.
- Korttelin, korttelinosan ja alueen raja.
- Ohjeellinen tontin raja.

- KOI** Putkiviemäri.
- 11** Kaupunginosa. **5380** Korttelin numero.
- I** Tontin numero. **AHTIAL** Kadun nimi.
- I 1/2** Roomalainen numero, joka osoittaa rakennusten, rakennuksen tai sen osan suurimman sallitun varsinaisen kerrosluvun.
- 162 m²** Murtoluku roomalaisen numeron jäljessä osoittaa ullakko-kerroksessa sallitun, kerrosalaan laskettavan rakennusoikeuden.
- 162 m²** Luku osoittaa suurimman sallitun varsinaisen kerrosalan.
- [Rakennusala]** Rakennusala.
- [X]** Risti merkinnän päällä osoittaa merkinnän poistamista.
- [Asunto- tai liikekortteli]** Asunto- tai liikekortteli.
- [AO20]** Enintään kahden perheen rakennusten korttelialue. Varsinaisen kerrosalan lisäksi tontin rakennusosalalle saadaan rakentaa maanpäällistä taloustilaa enintään 20% sallitusta varsinaisen kerrosalan määrästä.
- [Yleisten rakennusten tontti]** Yleisten rakennusten tontti.

Muutetaan 25.3.1976 vahvistettua asemakaavaa n:o 4970/10.9.1975

1:1000

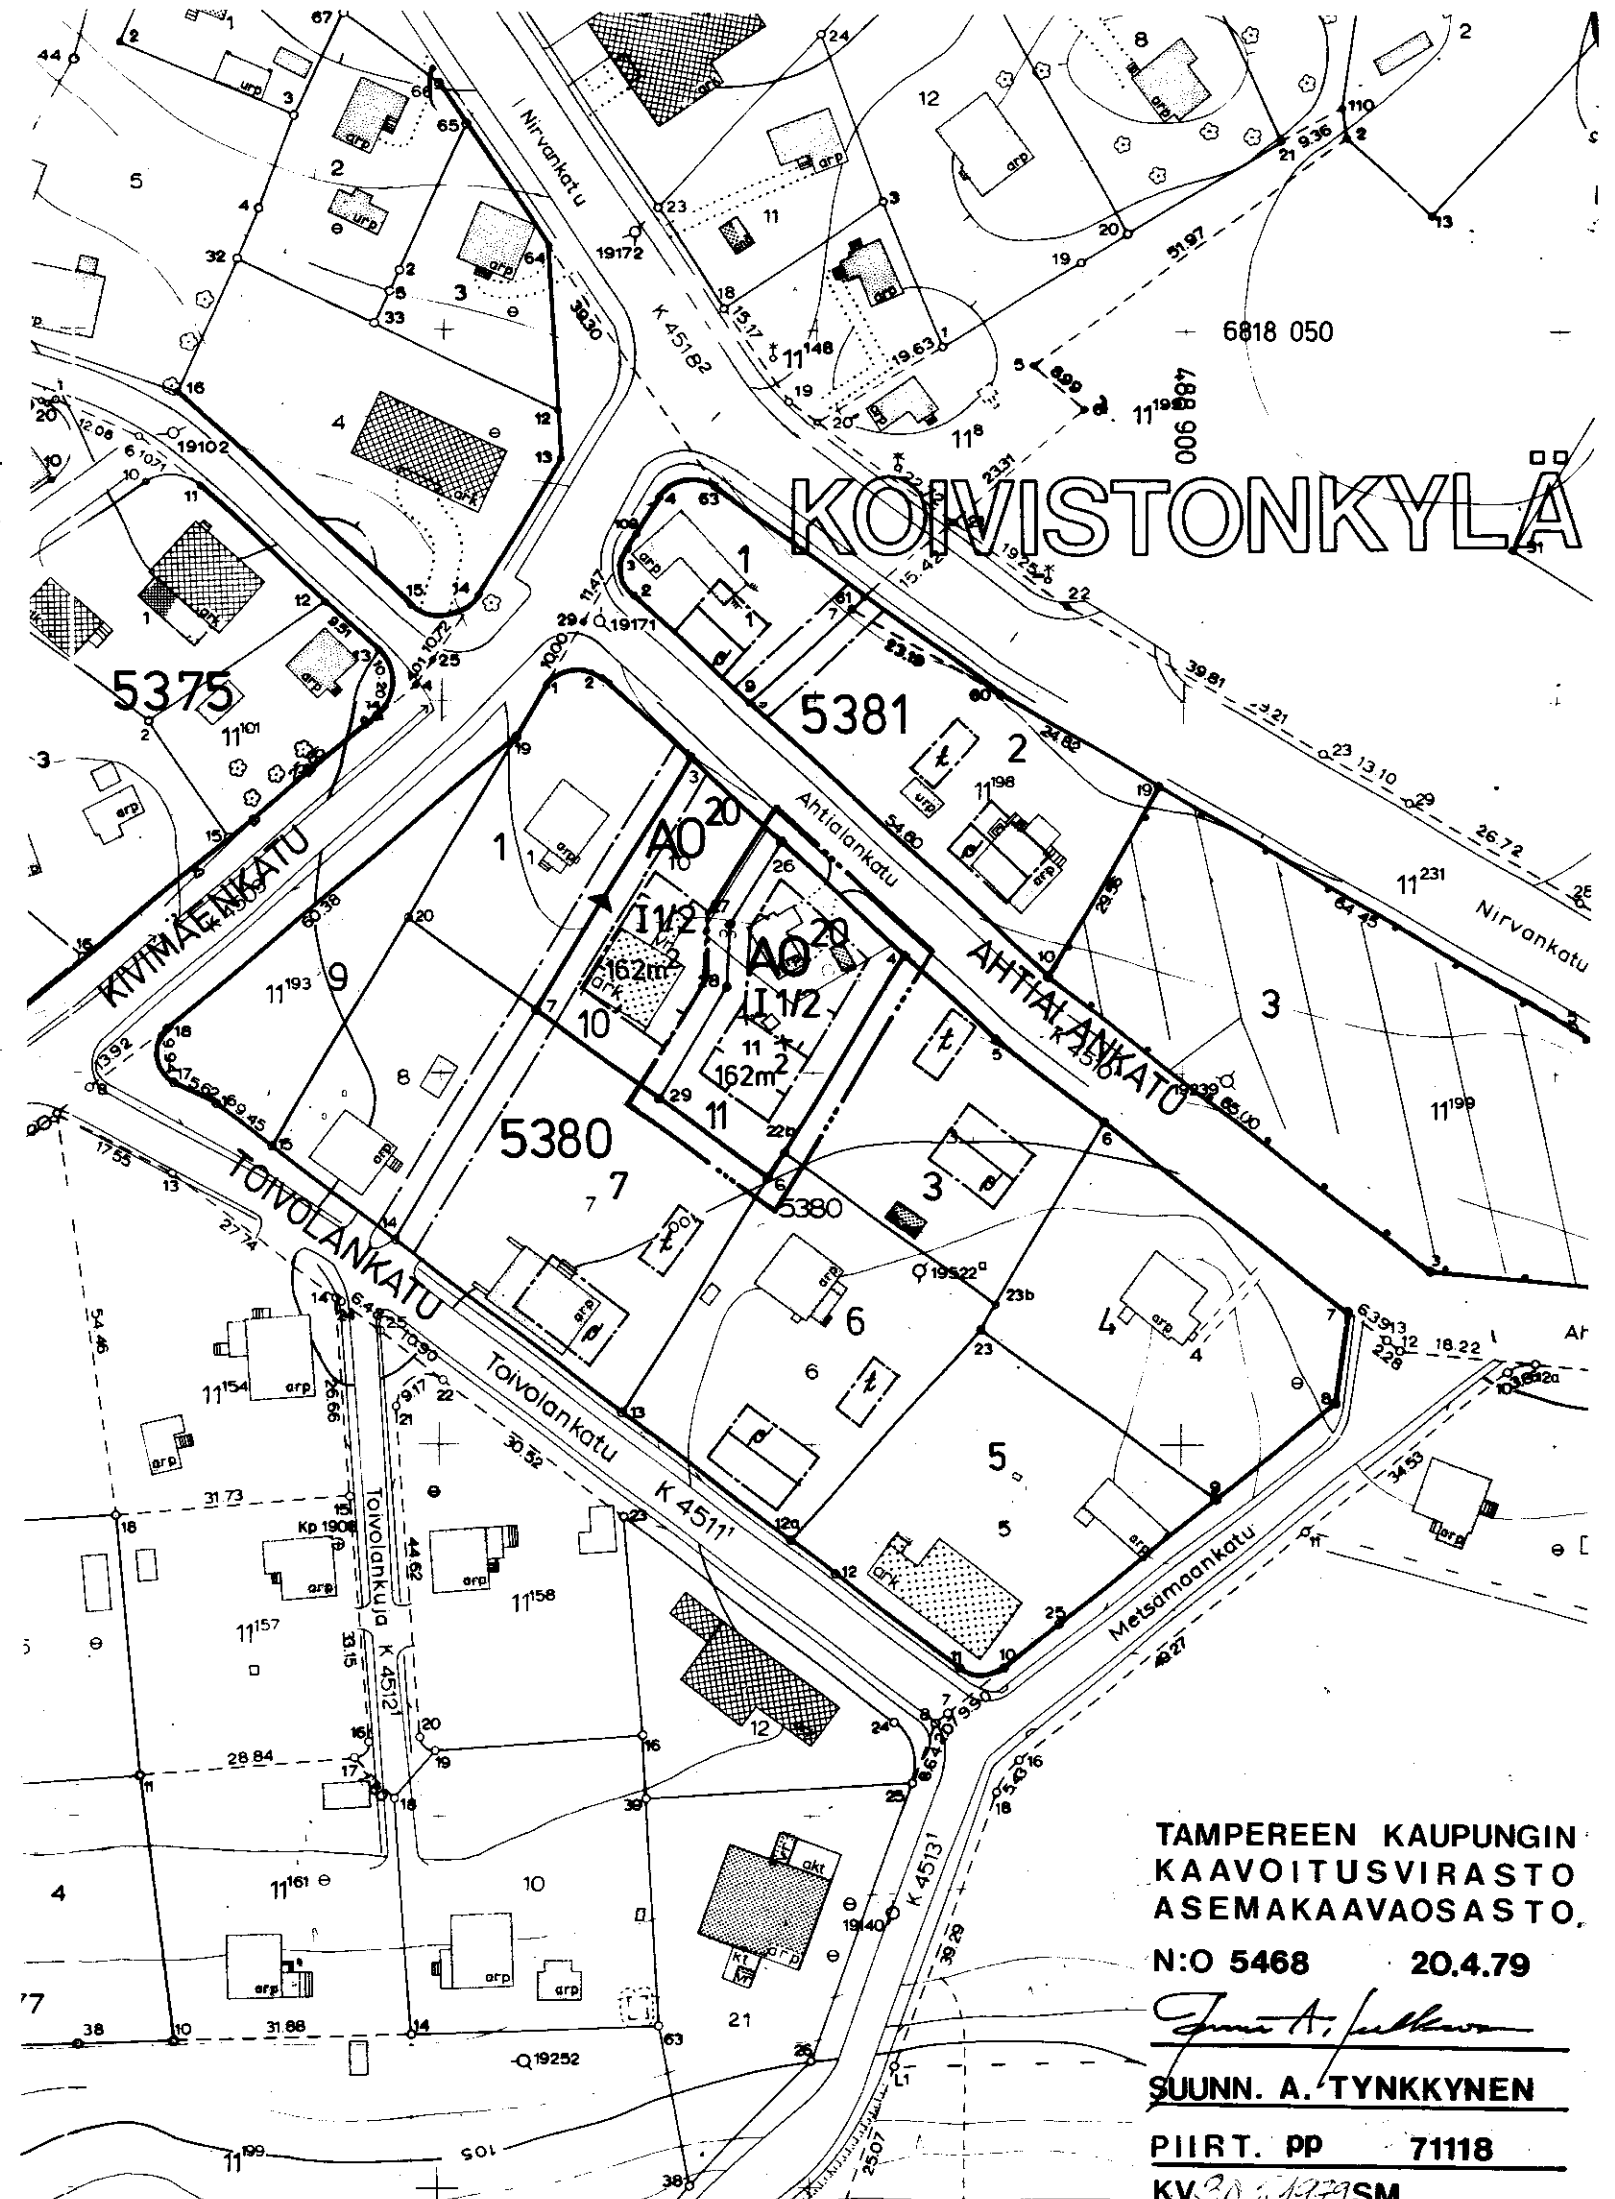

TAMPEREEN KAUPUNGIN
KAAVOITUSVIRASTO
ASEMAKAAVAOSASTO.

N:o 5468 20.4.79

Janne A. Järvelä

SUUNN. A. TYNKKYNNEN

PIIRT. PP 71118

KV 20.5.1979 SM