

Asemakaavan muutos
Tampere
Kaupunginosa Lamminpää
Kortteli n:o 2036
Tontti n:o 9

Asemakaavamerkinnot ja -määräykset:


- 3m sen kaava-alueen ulkopuolella oleva viiva, jota vahvistaminen koskee.
- Korttelin, korttelinosan ja alueen raja.
- Ohjeellinen tontin raja.
- Putkiviemäri.
- LA
2036
6
LAMMIN
Kaupunginosa.
Korttelin nimi.
Korttelin numero.
Tontin numero.
Kadun nimi.
- 150-v40
Istutettava tontin osa.
- I Lukusarja, jossa ensimmäinen luku ilmoittaa sallitun asutuskerran neliömetrimäärän ja toinen luku ainoastaan maanpäälliseksi autosuoja- ja taloustilaksi varattavan kerrosalan neliömetrimäärän.
- I2/3 Roomalainen numero, joka osoittaa rakennuksen, rakennuksen tai sen osan suurimman sallitun varsinaisen kerrosluvun.
- $\alpha=18^\circ-34^\circ$ Kattokaltevuus. Kattomuoto on käytettävä satulakattoa.
- Rakennusala.
- X Risti merkinnän päällä osoittaa merkinnän poistamista.
- AO-2 Enintään kahden asunnon asuinrakennuksen korttelialue. Julkisivupinnan ja vesikaton leikkauksen keskikorkeus on enintään 5,5m. Luonnollisen maanpinnan yläpuolella olevaa kellarikerrosta ei saa rakentaa.
- TK Käsiteollisuusrakennuksen korttelialue.
- PL Luonnontilassa säilytettävä puistoalue.

Poistettavat asemakaavamerkinnot ja -määräykset:

- $\alpha=34^\circ$ Suurin sallittu kattokaltevuus.
- Rakennusala.
- AO²¹ Omakotirakennusten ja muiden enintään kahden perheen talojen korttelialue, tontin kerrosala enintään 180m². Kullekin tontille saa asuinrakennuksen lisäksi rakentaa enintään 40m² suuruisen talousrakennuksen. Etäisyys tontin rajasta oltava vähintään 5m.

Muutetaan 14.06.1968 vahvistettua asemakaavaa n:o 2795.

1:1000 0 5 10 20 30 40 50 60 70 80 90 100 150

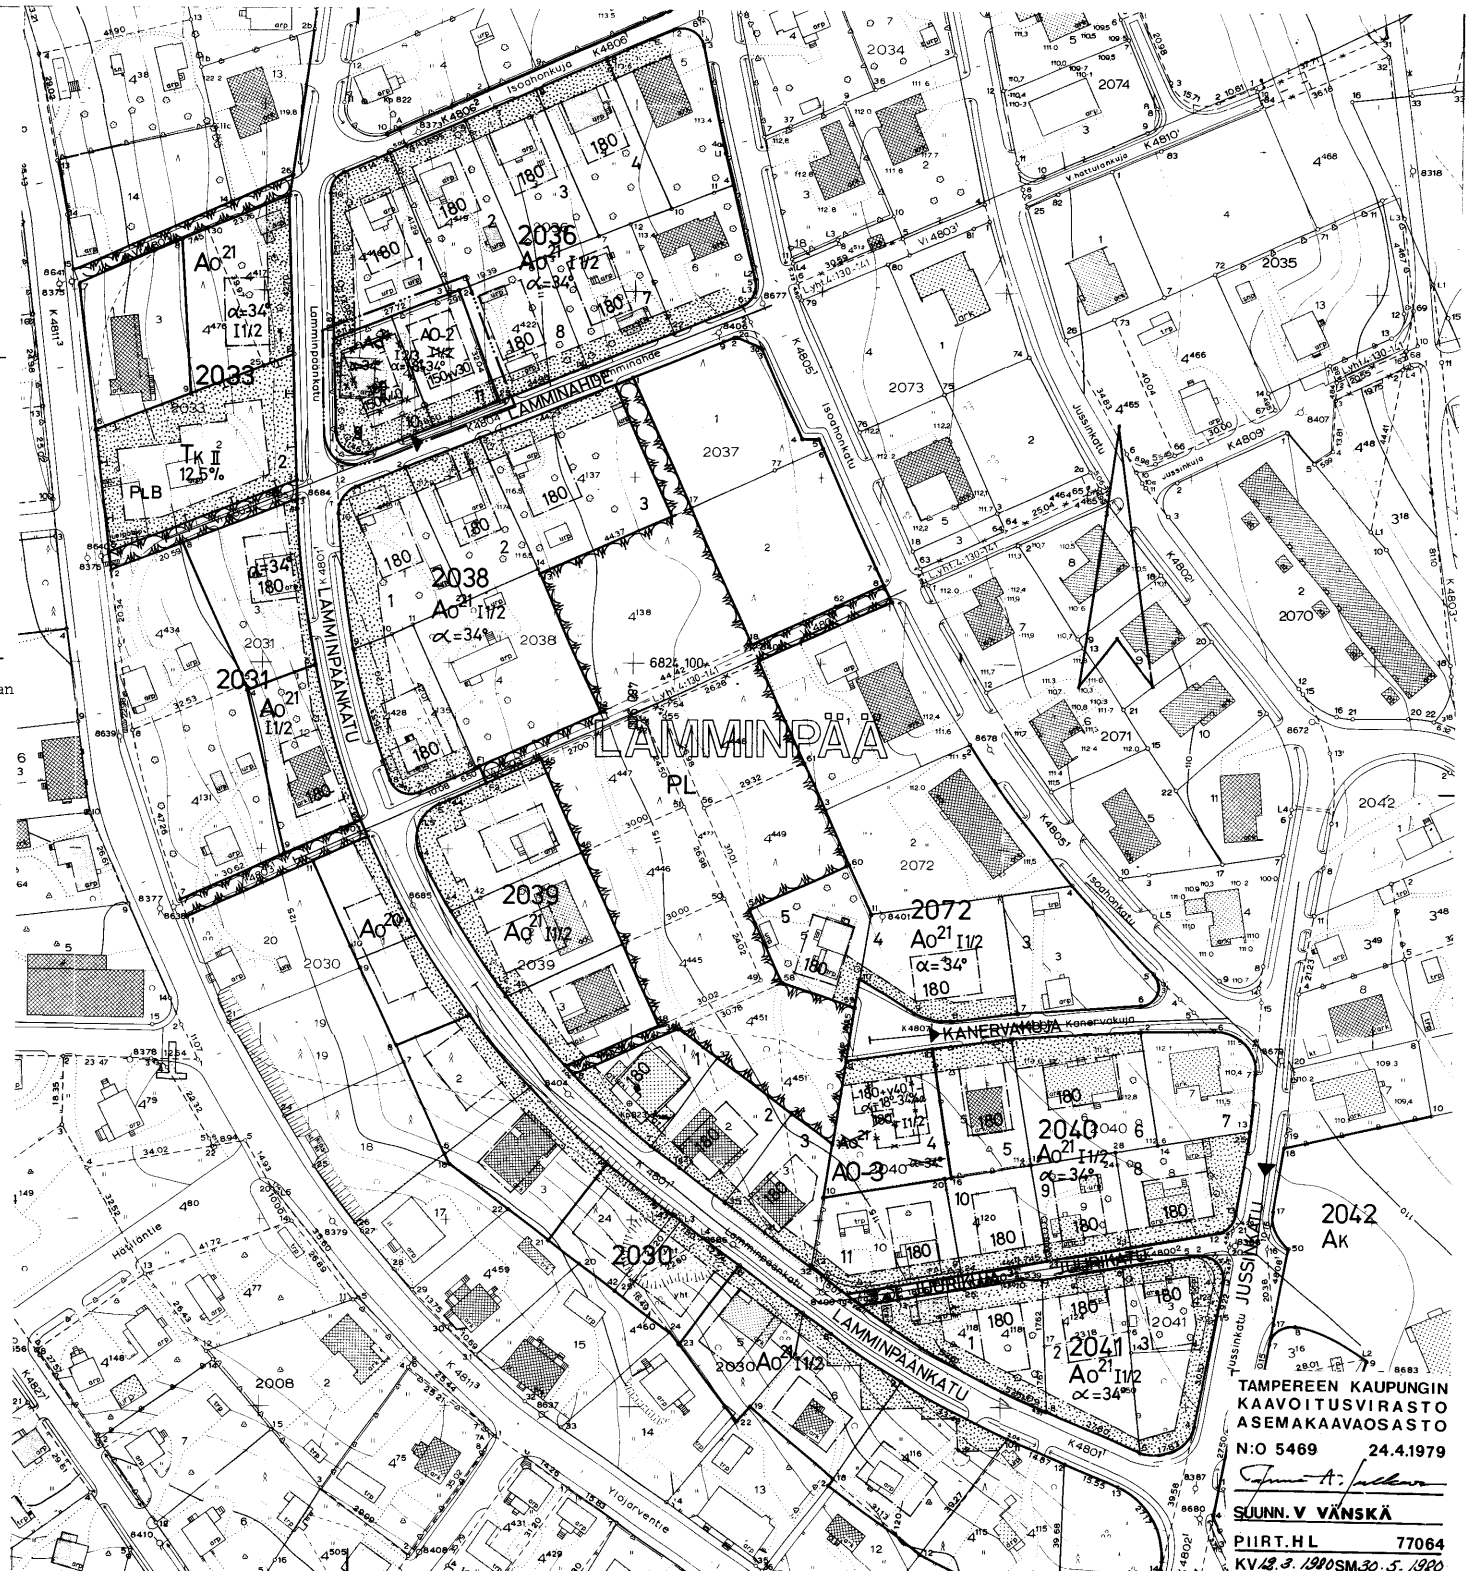

TAMPEREEN KAUPUNGIN
 KAAVOITUSVIRASTO
 ASEMAKAAVAOSASTO
 N:o 5469 24.4.1979
 SUUNN. V. VÄNSKÄ
 PIIRT. HL 77064
 KV. 12.3.1980 SM.30.5.1980