


ASEMAKAAVAN MUUTOS

TAMPERE

Kaupunginosa: KOIVISTONKYLÄ

Kortteli n:o 5395

Tontti n:o 6

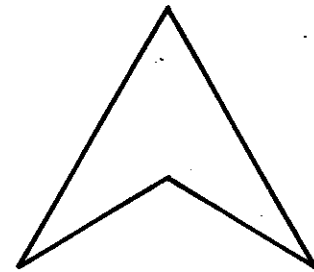

Asemakaavamerkinnot ja -määräykset:


- 3m sen kaava-alueen ulkopuolella oleva viiva, jota vahvistaminen koskee.
- Eri kaavamääräysten alaisten alueen osien välinen raja.
- Korttelin, korttelinosan ja alueen raja.
- Ohjeellinen tontin raja.
- Putkiviemäri.
- KOI** Kaupunginosan nimi.
- 6** Korttelin numero.
- 305** Tontin numero.
- I** Luku ilmoittaa sallitun asuntokerrosalan neliömetrimäärän.
- 1/2I** Roomalainen numero, joka osoittaa rakennusten, rakennuksen tai sen osan suurimman sallitun varsinaisen kerrosluvun.
- $\alpha=18^\circ$ Kattokaltevuus.
- Rakennusala.
- Rakennuksen julkisivupinnan ja vesikaton leikkauskohdan enimmäiskorkeus.
- Risti merkinnän päällä osoittaa merkinnän poistamista.
- A0-6** Enintään kahden asunnon asuinrakennusten korttelialue.
- Asuntokortteli.
- Asunto- tai liikekortteli.

Poistettavat asemakaavamerkinnot ja -määräykset:

- A0-3** Enintään kahden asunnon asuinrakennusten korttelialue. Julkisivupinnan ja vesikaton leikkauskohdan keskikorkeus on enintään 5,5m. Luonnollisen maanpinnan yläpuolella olevaa kellarikerrosta ei saa rakentaa.

Muutetaan 24.4.1979 vahvistettua asemakaavaa n:o 5422/13.12.1978

1:1000

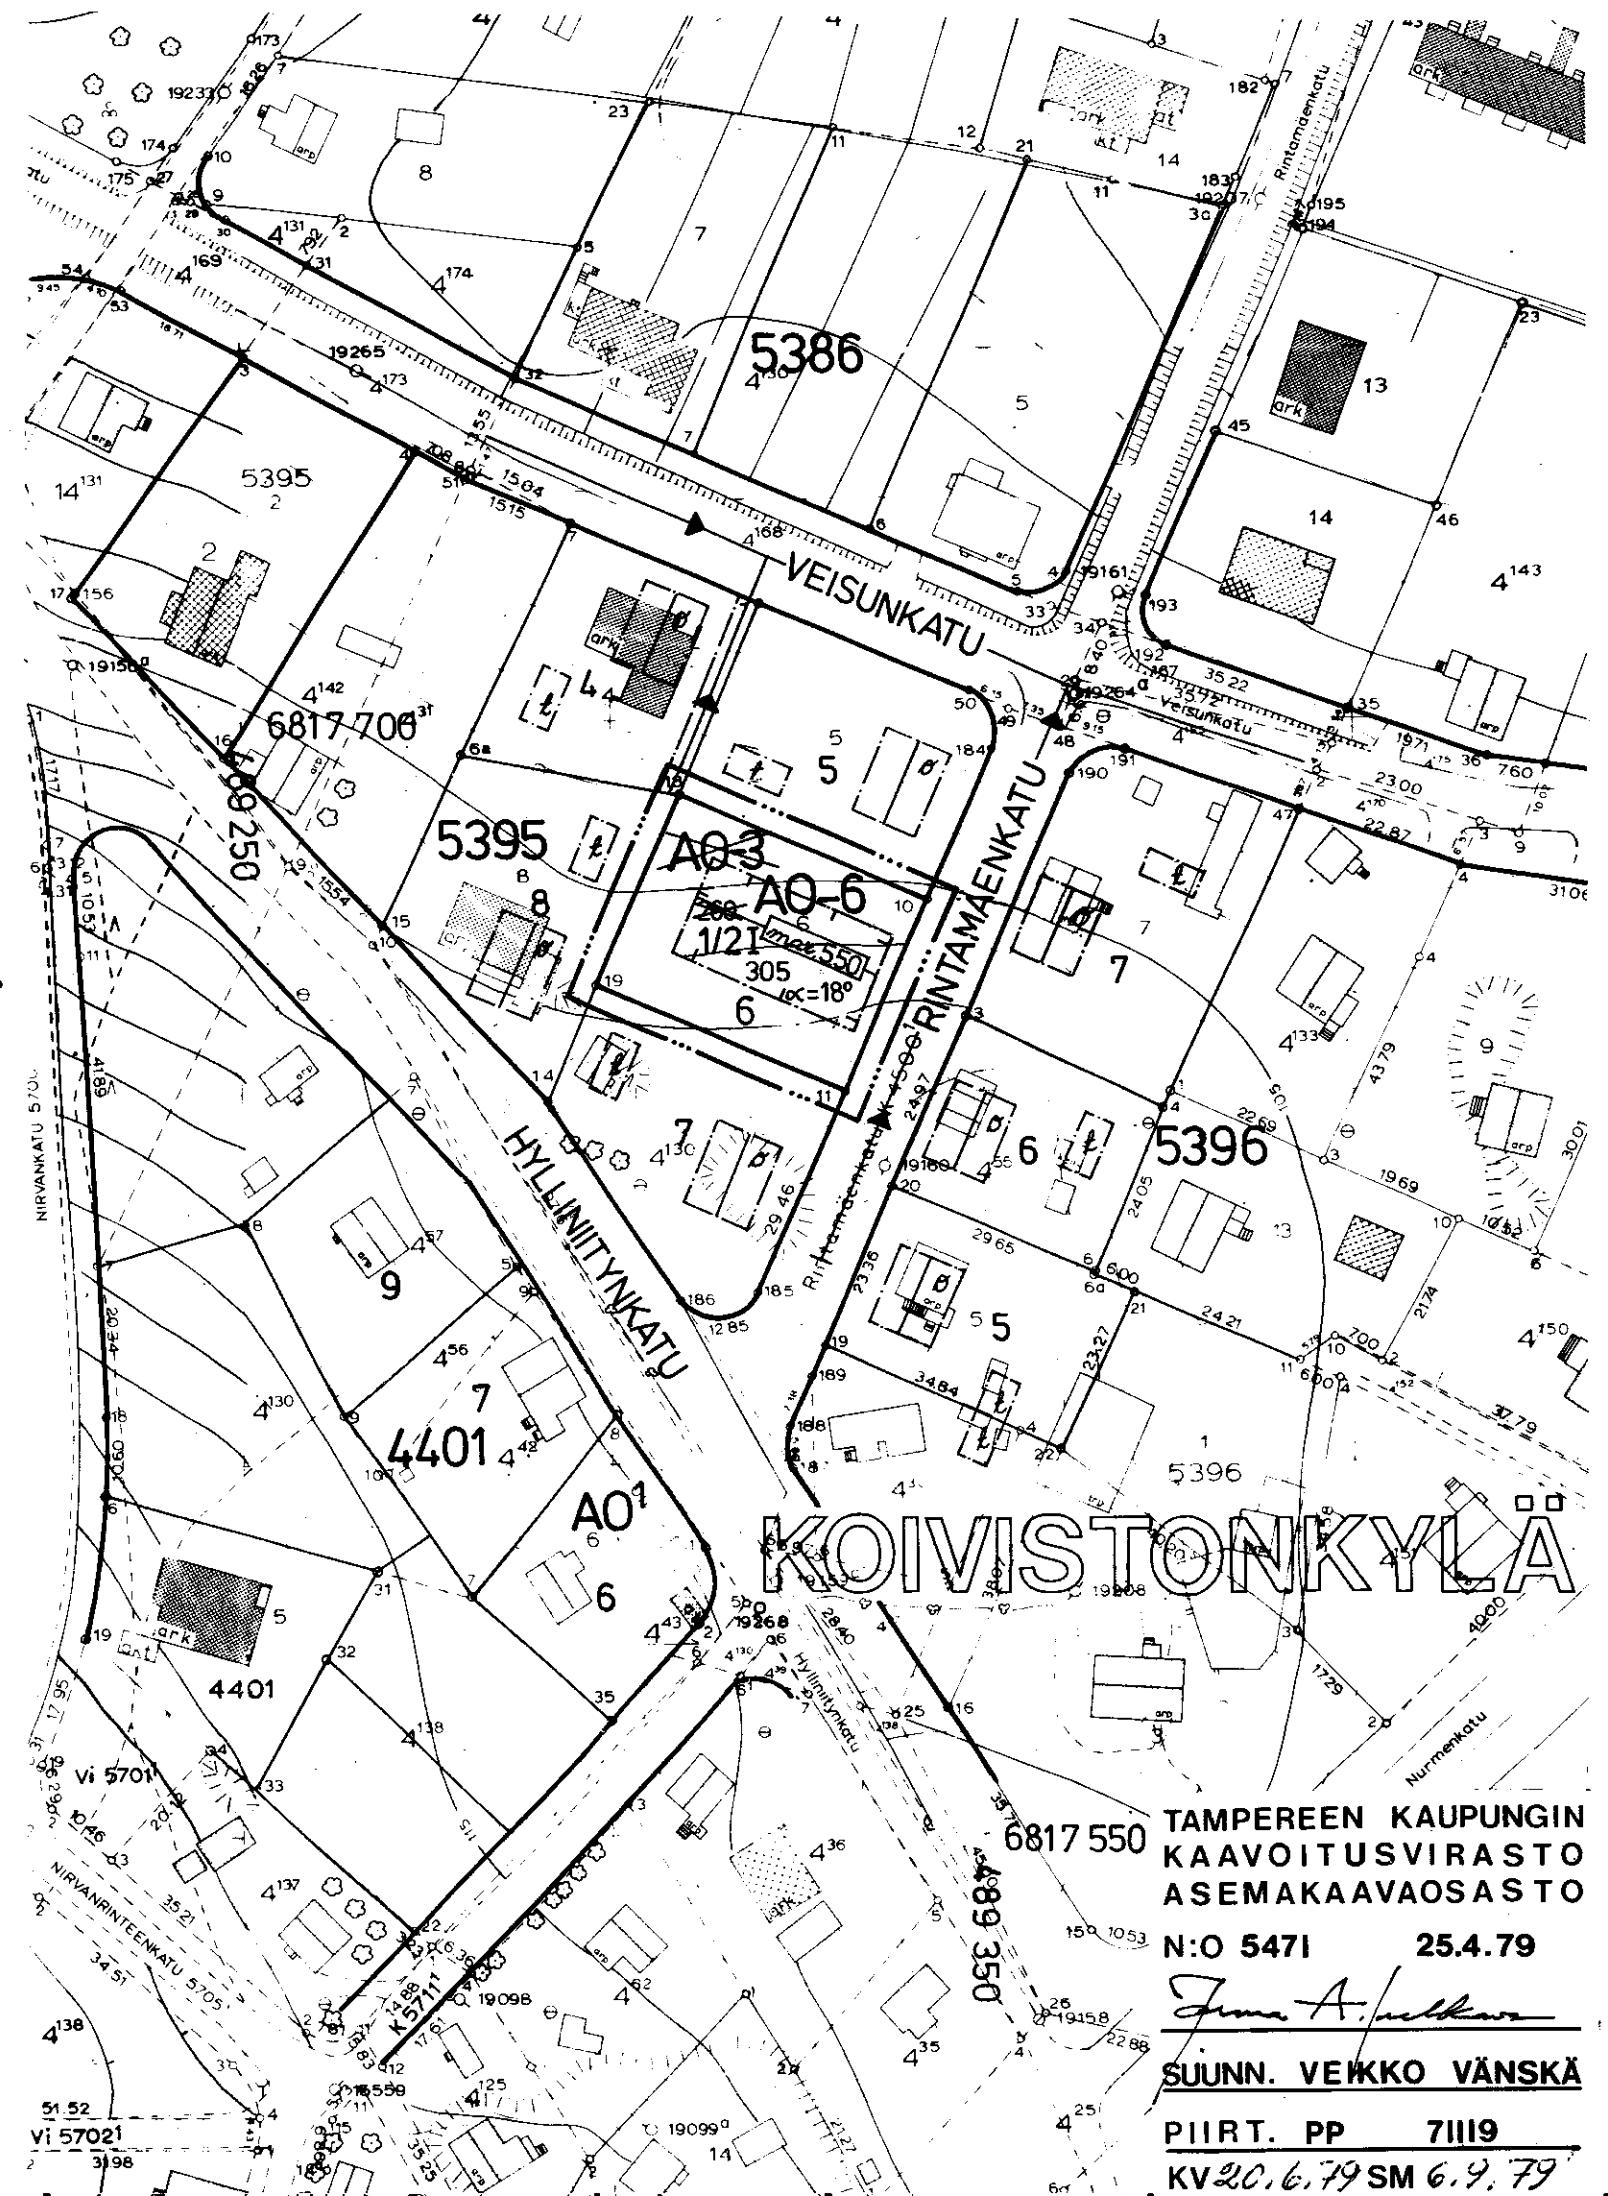

TAMPEREEN KAUPUNGIN
KAAVOITUSVIRASTO
ASEMAKAAVAOSASTO

N:o 5471 25.4.79

Jouko A. Vänkä

SUUNN. VEIKKO VÄNSKÄ

PIIRT. PP 71119

KV 20.6.79 SM 6.9.79