

ASEMAKAAVAN MUUTOS

T A M P E R E

KAUPUNGINOSA: TAHMELA

KATUALUETTA HÄRKIKALLIONKATU (OSA)

Asemakaavamerkinnot ja -määräykset:

3m sen kaava-alueen ulkopuolella oleva viiva, jota vahvistaminen koskee.

Eri kaavamääräysten alaisten alueen osien välinen raja.

Korttelin, korttelinosan ja alueen raja.

TAH Kaupunginosan nimi.

HÄRKIKALLI Kadun nimi.

Porraskatu tai yleiselle jalankululle varattu katualue.

Jalankululle ja polkupyöräilylle varattu katualueen osa, jolla tontille ajo on sallittu.


A¹⁰ Asunto- tai liikerakennusten korttelialue.

Korttelialueelle saa rakentaa rakennuksia joko kokonaan tai osittain asuin- tai liiketarkoituksiin.

Muutetaan 25.5.1978 vahvistettua asemakaavaa n:o 5167/26s/21.12.1976.

1 : 1000

0 10 20 30 40 50 100 150

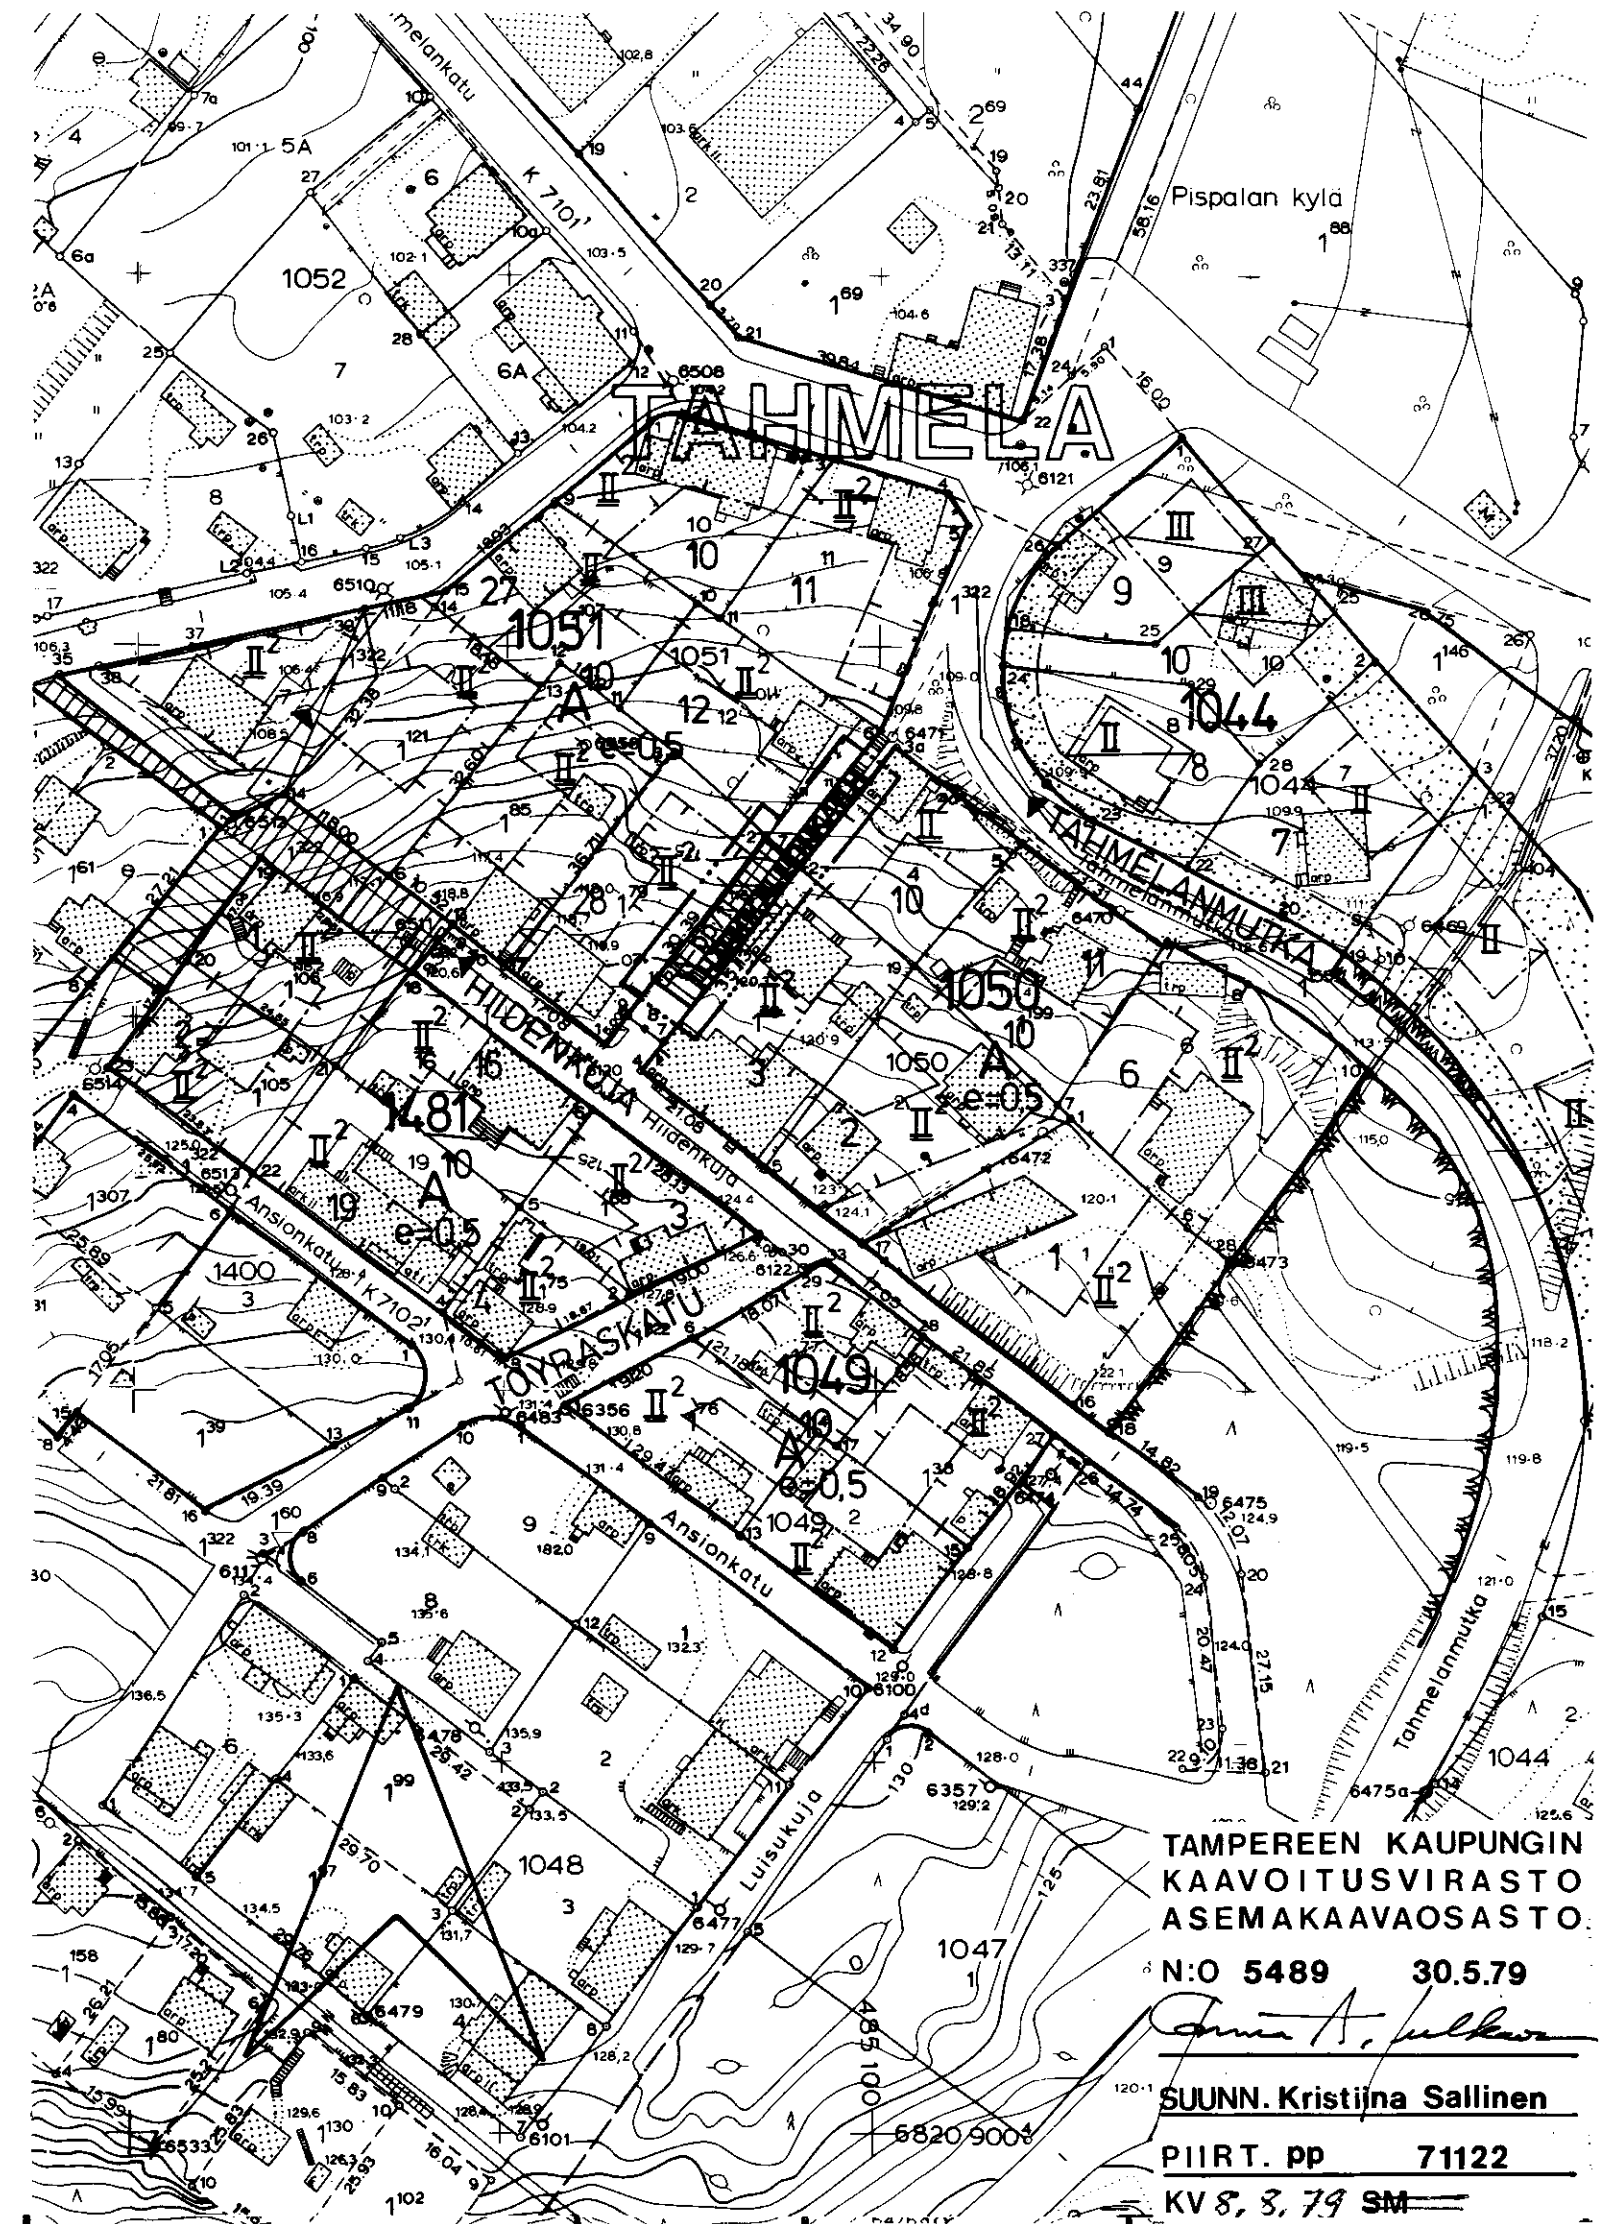

TAMPEREEN KAUPUNGIN
KAVOITUSVIRASTO
ASEMAKAVAOSASTO

N:O 5489 30.5.79

Antti A. Jalkanen

SUUNN. Kristiina Sallinen

PIIRT. pp 71122

KV 8.8.79 SM