


TAMPERE

I KAUPUNGINOSAN KORTTELI - NOIN MUUTOS

KORTTELI N:O 4A

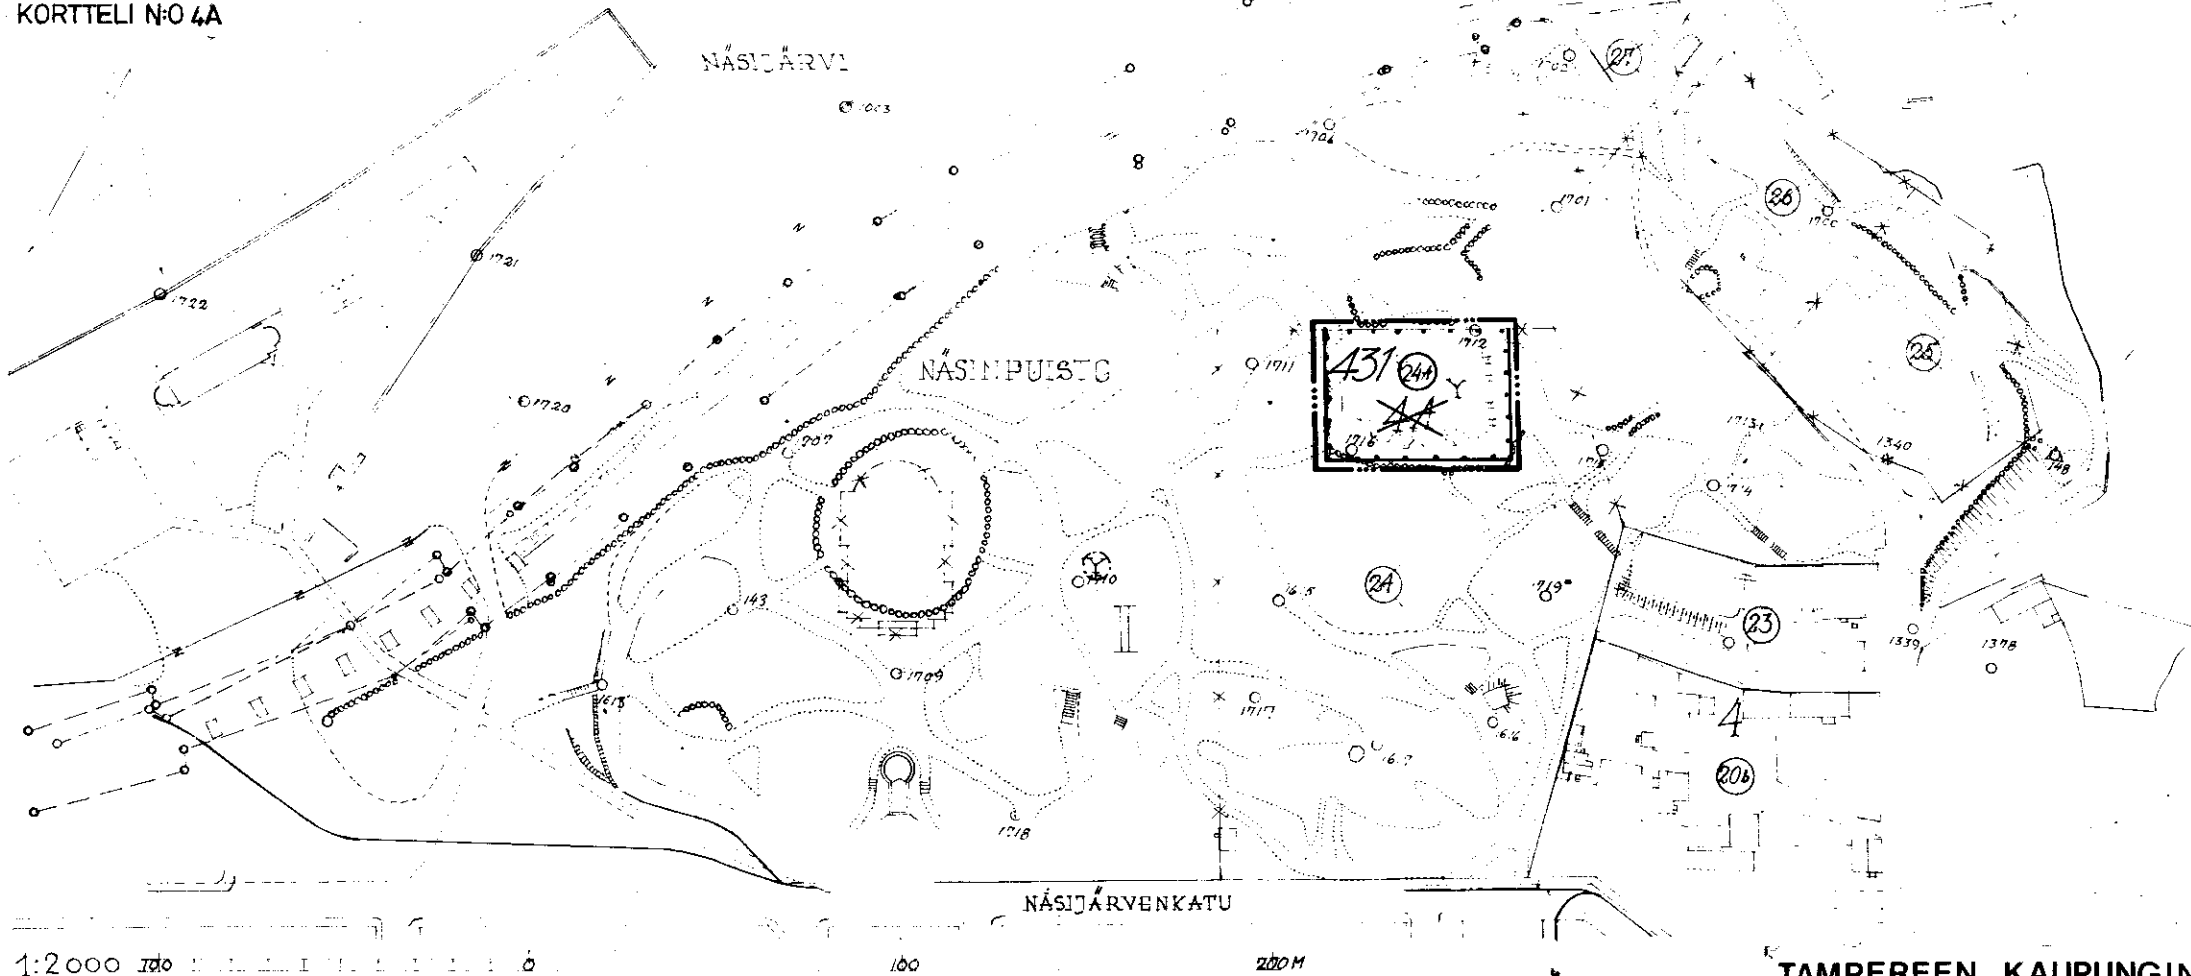

ASEMAKAAVAMERKINTÖJEN SELITYS:

- KOLME METRIÄ SEN RAJAN ULKOPUOLELLA OLEVA VIIVA, JONKA SISÄPUOLISEN ALUEEN ASEMAKAAVAN MUUTOKSELLE ANOTAAN VÄHISTYSTÄ
- II KAUPUNGINOSAN NUMERO **431** KORTTELIN NUMERO ~~431~~ POST. KORTTELIN NUMERO **(23)** TONTIN NUMERO
- ~~(27)~~ POISTETTAVA TONTIN NUMERO **(24A)** UUSI TONTIN NUMERO — KORTTELI-JA TONTTIRAJA * — * POIST. KORTTELI-JA TONTTI-RAJA
- UUSI KORTTELI-JA TONTTIRAJA * — * POISTETTAVA RAKENNUSRAJA — VESIALUEEN RAJA ---- RAUTATIEALUEEN RAJA
- PUUSTOALUE [] YLEISEN RAKENNUKSEN TONTTI

ASEMAKAAVAMÄÄRÄYS:

- ⊙ YLEISEN RAKENNUKSEN LIKIMÄÄRÄINEN RAKENNUSALA.

TAMPEREEN KAUPUNGIN
KAAVOITUSVIRASTO
ASEMAKAAVAOSASTO

N:O 5498

19.6.1979

Juha Järvelä
SUUNN. MATTI HAPPONEN

PIIRT. MH

62299

KV/19.2.79 SM