


TAMPERE

XX KAUP. OSA, KORTTELIT 407A, 407B
KORTTELINUMERON MUUTOS

1:2000

TONTTI N:1, PETSAMONKATU 14

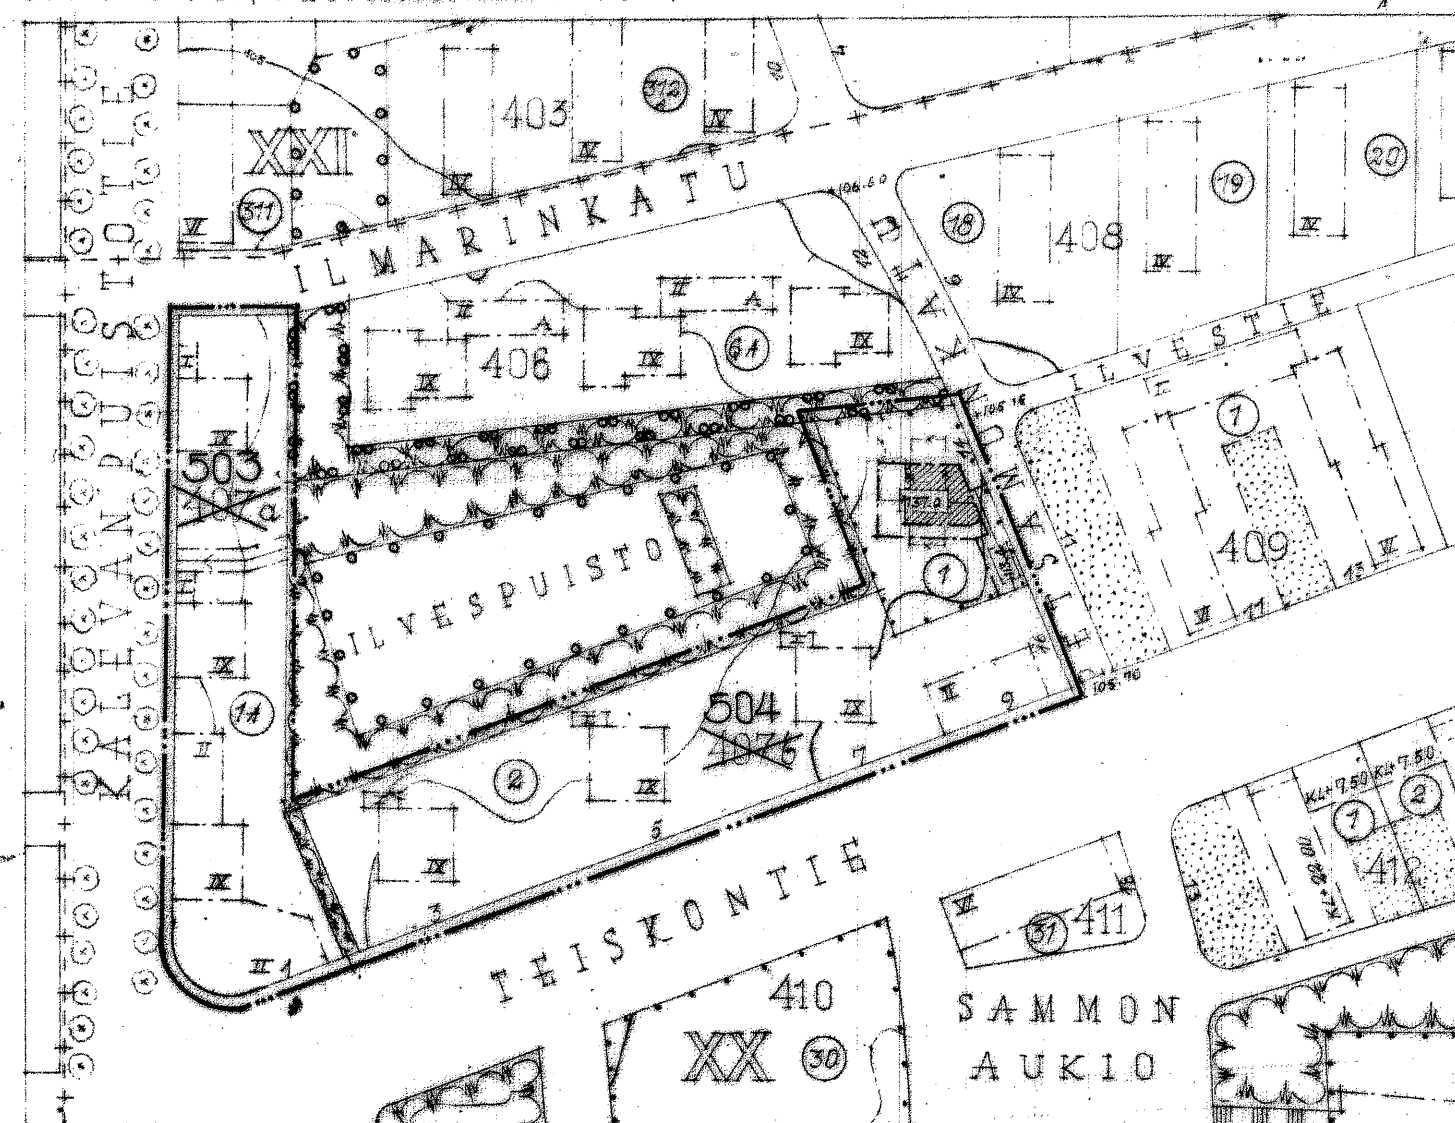

ASEMAKAAVAMERKINTÖJEN SELITYS:

- KOLME METRIN SEN RADAN ULKOPUOLELLA OLEVA VIIVA, JONKA SISÄPUOLISEN ALUEEN ASEMAKAAVAN MUUTOKSELLE ANOTAAN VAHVISTUSTA
- - - - - KAUPUNGINOSAN RAJA
- - - - - KORTTELI- JA TONTTIRAJA
- - - - - ERI ASEMAKAAVAMAARAYSTEN ALAISTEN TONTIN OSIEN VÄLINEN RAJA JA RAKENNUSRAJA
- - - - - POISTETTAVA RAKENNUSRAJA
- - - - - UUSI RAKENNUSRAJA
- - - - - POISTETTAVA YLEISEN RAKENNUKSEN TONTIN MERKINTÄ
- XX KAUPUNGINOSAN NUMERO 406 KORTTELINUMERO ① TONTTINUMERO
- OSOITENUMERO [] ASUNTO- JA LIIKEKORTTELI [] PUISTO
- LEIKKI- JA URHEILUALUE +105.75 KADUN LIIKIMÄÄRÄINEN KORKEUS
- POISTETTAVA MERKINTÄ

ASEMAKAAVAMAARAYKSET:

- IX 9-KERROKSISEN ASUIN- JA LIIKERAKENNUKSEN RAKENNUSALA, JOSTA 360 M² SAA KAYTTÄÄ RAKENTAMISEEN
- II 2-KERROKSISEN NYMÄLARAKENNUKSEN RAKENNUSALA
- I 1-KERROKSISEN TALOUSRAKENNUKSEN RAKENNUSALA
- II A RAKENNUSALA 2-KERROKSIKSI, AINAKIN B-PALOLUOKKAAAN KUULUVAA AUTOTALLIRAKENNUSTA VARTEN, JONKA RAKISTASLISTAN KUITENKIN SAA TEHDÄ PUUSTA
- VIEMÄRIÄ VARTEN VARATTAVA ALUE
- ADOTIEKSI RAKENNETTAVA PUUSTOTIE
- TONTIT YMPÄROITÄVÄ PENSASAIDALLA JA SOMISTETTAVA IS-TUTUKSIN

UUDET ASEMAKAAVAMAARAYKSET:

- [] RAKENNUSALA AINAKIN PL 46:N 8-LUOKAN VAATIMUKSET TÄYTTÄVÄÄ ASUIN- JA LIIKERAKENNUSTA VARTEN, JONKA KATTOLISTAN SAA SIJOITTAA ENINTÄÄN NUMERON OSOITTAMAAN KORKEUTEEN O-TASOSTA.
- KORKEAMMAN RAKENNUSOSAN POHJAPINTA-ALA SAA OLLA ENINT. 360 M²
- [] LIIKIMÄÄRÄINEN RAKENNUSALA ULLAKKOKERROSTA VARTEN, JONKA KATTOLISTA SAA NOUSTA ENINTÄÄN 6.0 M KORKEAMMALLE EDELLÄ MAARATTYÄ +137.0 KATTOLISTAKORKEUTTA
- RAKENNUKSIIN SAA SIJOITTAA NIIN MONTA KERROSTA KUIN SAA LITTTUJA KERROSKORKEUKSIA KÄYTTÄEN ON MAHDOLLISTA
- ULLAKKOKERROKSEEN SAADAAN SISUSTAA SAUNA JA PESUTUPA LISÄTILOINEEN

TAMPEREEN KAUPUNGIN
KAVOITUSVIRASTO
ASEMAKAAVAOSASTO

N:O 5502

21.6.1979

Juha Järvelä
SUUNN. MATTI HAPPONEN

PIIRT. MH

71127

KV 19.9.79