


TAMPERE

KOIVISTONKYLÄN KAUPUNGINOSAN KORTTELIN N: 5366 B TONTTIEN 2-11 KORTTELINUMERON MUUTOS

(KOSKEE RINTAMAENKIVAN SIIRTÄMISTÄ)

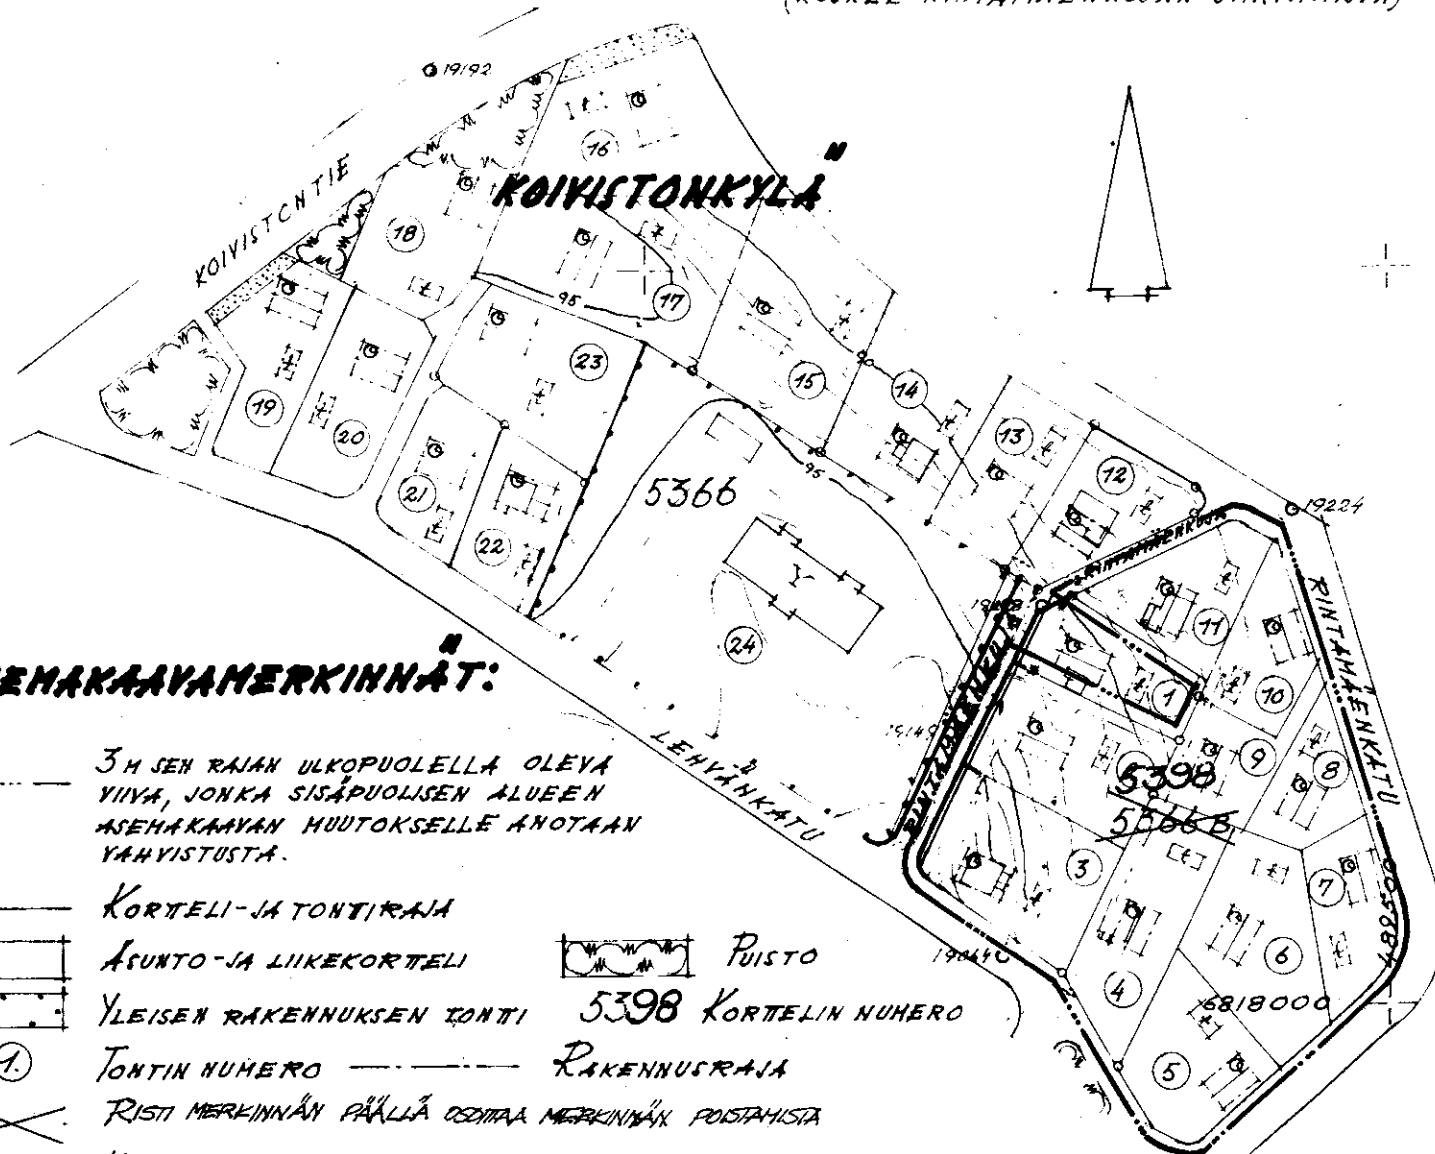

ASEMAKAAVAMERKINNÄT:

- 3 M SEN RAJAN ULKOPUOLELLA OLEVA VIIVA, JONKA SISÄPUOLISEN ALUEEN ASEMAKAAVAN MUUTOKSELLE ANOTAAN VÄHVISTYSTÄ.
- KORTTELI-JA TONTIRAJA
- ASUNTO-JA LIIKEKORTTELI
- YLEISEN RAKENNUKSEN TONTTI
- ① TONTIN NUMERO
- RAKENNUSRAJA
- RISTI MERKINNÄN PÄÄLLÄ ODOTAA MERKINNÄN POISTAMISTA
- UUSI KORTTELI-JA TONTIRAJA

ASEMAKAAVAMÄÄRÄYKSET:

- TYYPPIPIIRUSTUSTEN MUKAISEN TAI MUUN OMAKOTIRAKENNUKSEN OHJELUONTTOINEN RAKENNUSALA, JOTA EI VÄHVISTETÄ. RÄYSTÄSKORKEUS ENINTÄÄN 5 M. KATOKALTEVUUS 1:1,5
- YLEISEN RAKENNUKSEN LIKIMÄÄRÄINEN RAKENNUSALA, JOTA EI VÄHVISTETÄ.
- TALOUSRAKENNUKSEN OHJELUONTTOINEN RAKENNUSALA, JOTA EI VÄHVISTETÄ. RÄYSTÄSKORKEUS ENINTÄÄN 4 M. KATOKALTEVUUS 1:2
- ASUINRAKENNUSTEN ETÄISYYDEN NAAPURITONTIN RAJASTA ON OLTAVA VÄHVISTÄÄN 6 M, MIKÄLI RAKENNUKSIA EI JO OLE RAKENNETTU 5 M. ETÄISYYTEEN RAJASTA, JA TALOUSRAKENNUKSEN ETÄISYYDEN 5 M. ASUIN-JA TALOUSRAKENNUKSEN VÄLINÄÄN KÄSÄMÄLLÄ TONTILLA VÄHVISTÄÄN 8 M, PAITSI KULMITAIN SUOJITETUNA 6 M.

- ISTUTETTAVA TONTINOSA
- VIEHÄRIÄ VARTEN VARATTAVA ALUE

1:2000

TAMPEREEN KAUPUNGIN
KAAVOITUSVIRASTO
ASEMAKAAVAOSASTO

N:O 5516 18.7.1979

Juha Järvelä

SUUNN. MATTI HAPPONEN

PIIRT. MH 62300
KV/9.9.79, SM