

3 M SEN KAAVA-ALUEEN ULKOPUOLELLA OLEVA VIIVA, JOTA VAHVISTAMINEN
KOSKEE

ERI KAAVAMÄÄRÄYSTEN ALAISTEN ALUEEN OSIEN VÄLINEN RAJA

KORTTELIN, KORTTELINOSAN JA ALUEEN RAJA

OHJEELLINEN TONTIN TAI RAKENNUSPAIKAN RAJA

PUTKI- TAI TUNNELIVIEMÄRI

KAUPUNGINOSAN NIMI

KORTTELIN NUMERO

TONTIN NUMERO

KADUN NIMI

ISTUTETTAVA TONTIN TAI RAKENNUSPAIKAN OSA

ROOMALAINEN NUMERO, JOKA OSOITAA RAKENNUSTEN, RAKENNUKSEN TAI
SEN OSAN SUURIMMAN SALLITUN VARSINAISEN KERROSLUVUN

RAKENNUSALA

RAKENNUSALA AUTOTALLIRAKENNUSTA VARTEN, JONKA SIVURÄYSTÄÄN KORKEUS
ON ENINTÄÄN 3,5 M

RAKENNUSTEN ON TÄYTETTÄVÄ PALOLUOKITTELUN MÄÄRÄYKSET


KAKSIKERROKSISEN RAKENNUKSEN RÄYSTÄSKORKEUS SAA OLLA ENINTÄÄN
8 M, JA KATTOKALTEVUUDEN ON OLTAVA 22°

YHÖISTETTYJEN LIIKE- JA ASUNTOKERROSTALOJEN KORTTELIALUE

PIENTEOLLISUUSRAKENNUSTEN KORTTELIALUE

RISTI MERKINNÄN PÄÄLLÄ OSOITAA MERKINNÄN POISTAMISTA

KOIVISTONKYLÄN kaupunginosan korttelin
n^o5372a tontin n^o1 korttelinumeron muutos

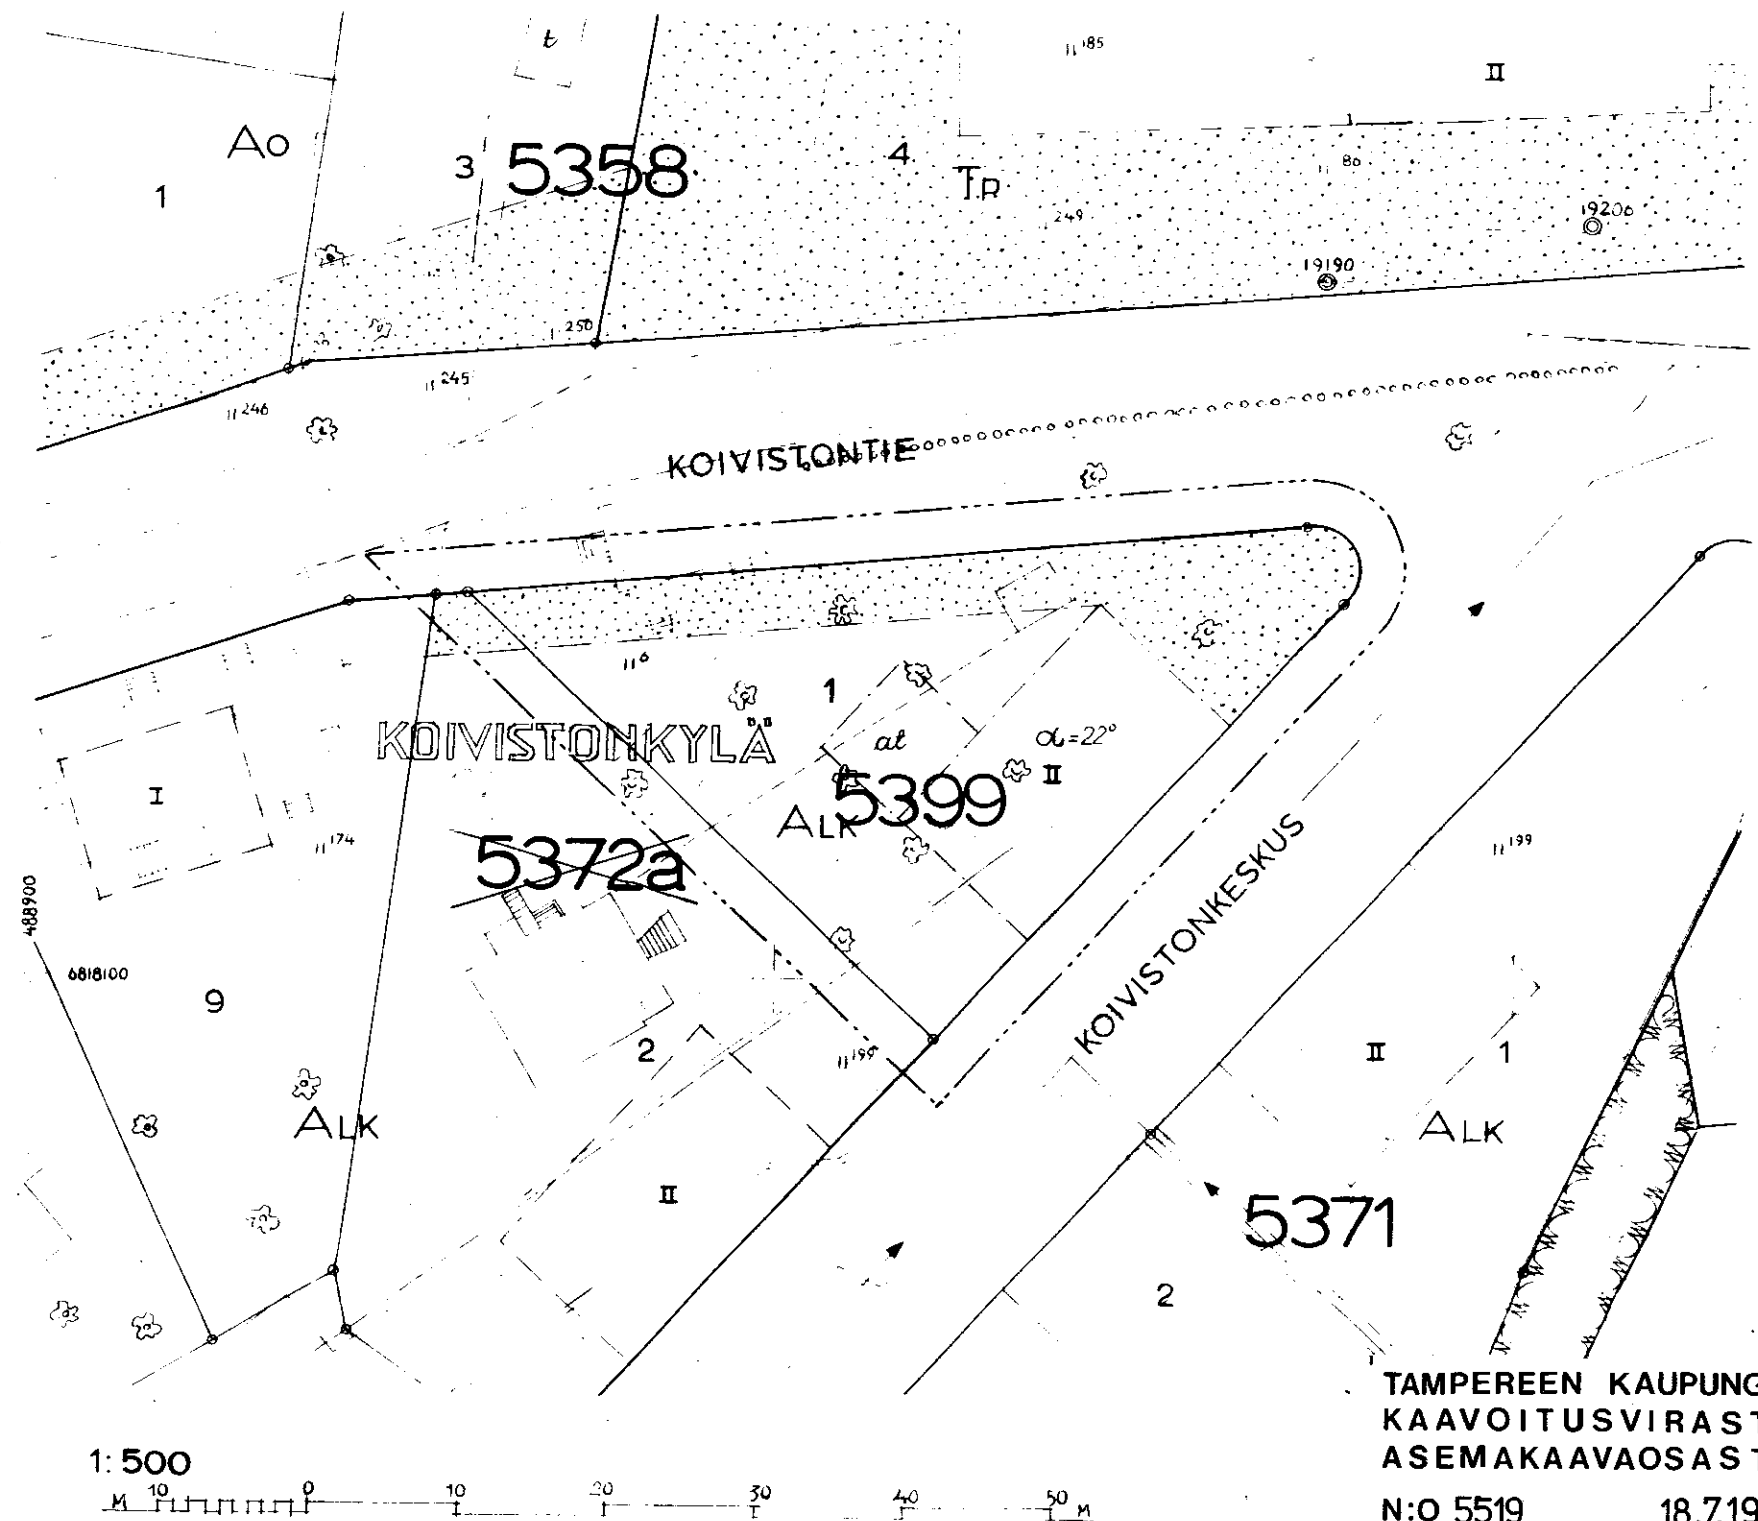

TAMPEREEN KAUPUNGIN
KAAVOITUSVIRASTO
ASEMAKAAVAOSASTO

N:O 5519 18.7.1979

John Jantoe
SUUNN. MATTI HAPPONEN

PIIRT. MH 71132

KV 19, 9, 79 SMC