

T a m p e r e

Kaupunginosa Koivistonkylä

Kortteli/tontti 5372a/10,11,12

Korttelinumeron muutos

ASEMAKAAVAMERKINNÄT JA -MÄÄRÄYKSET:

----- 3m sen kaava-alueen ulkopuolella oleva viiva, jota vahvistaminen koskee.

----- Korttelin, korttelinosan ja alueen raja.

----- Ohjeellinen tontin raja.

KOI

Kaupunginosan nimi.

5372a Korttelin numero.

10 Tontin numero.

Koivisto Kadun nimi.

----- Istutettava tontin osa.

I Roomalainen numero, joka osoittaa rakennusten, rakennuksen tai sen osan suurimman sallitun varsinaisen kerrosluvun.

I 1/2 Murtoluku roomalaisen numeron jäljessä osoittaa ullakkokerroksessa sallitun, kerrosalaan laskettavan rakennusoikeuden.



Rakennusala.

Talousrakennuksen rakennusala.

x Risti merkinnän päällä osoittaa merkinnän poistamista.

Ao¹⁸⁰ Enintään kahden perheen omakotirakennusten korttelialue. Tontille saa rakentaa 180m² varsinaista kerrosalaa ja 70m² maanpäällistä taloustilaa.

Puistoalue.

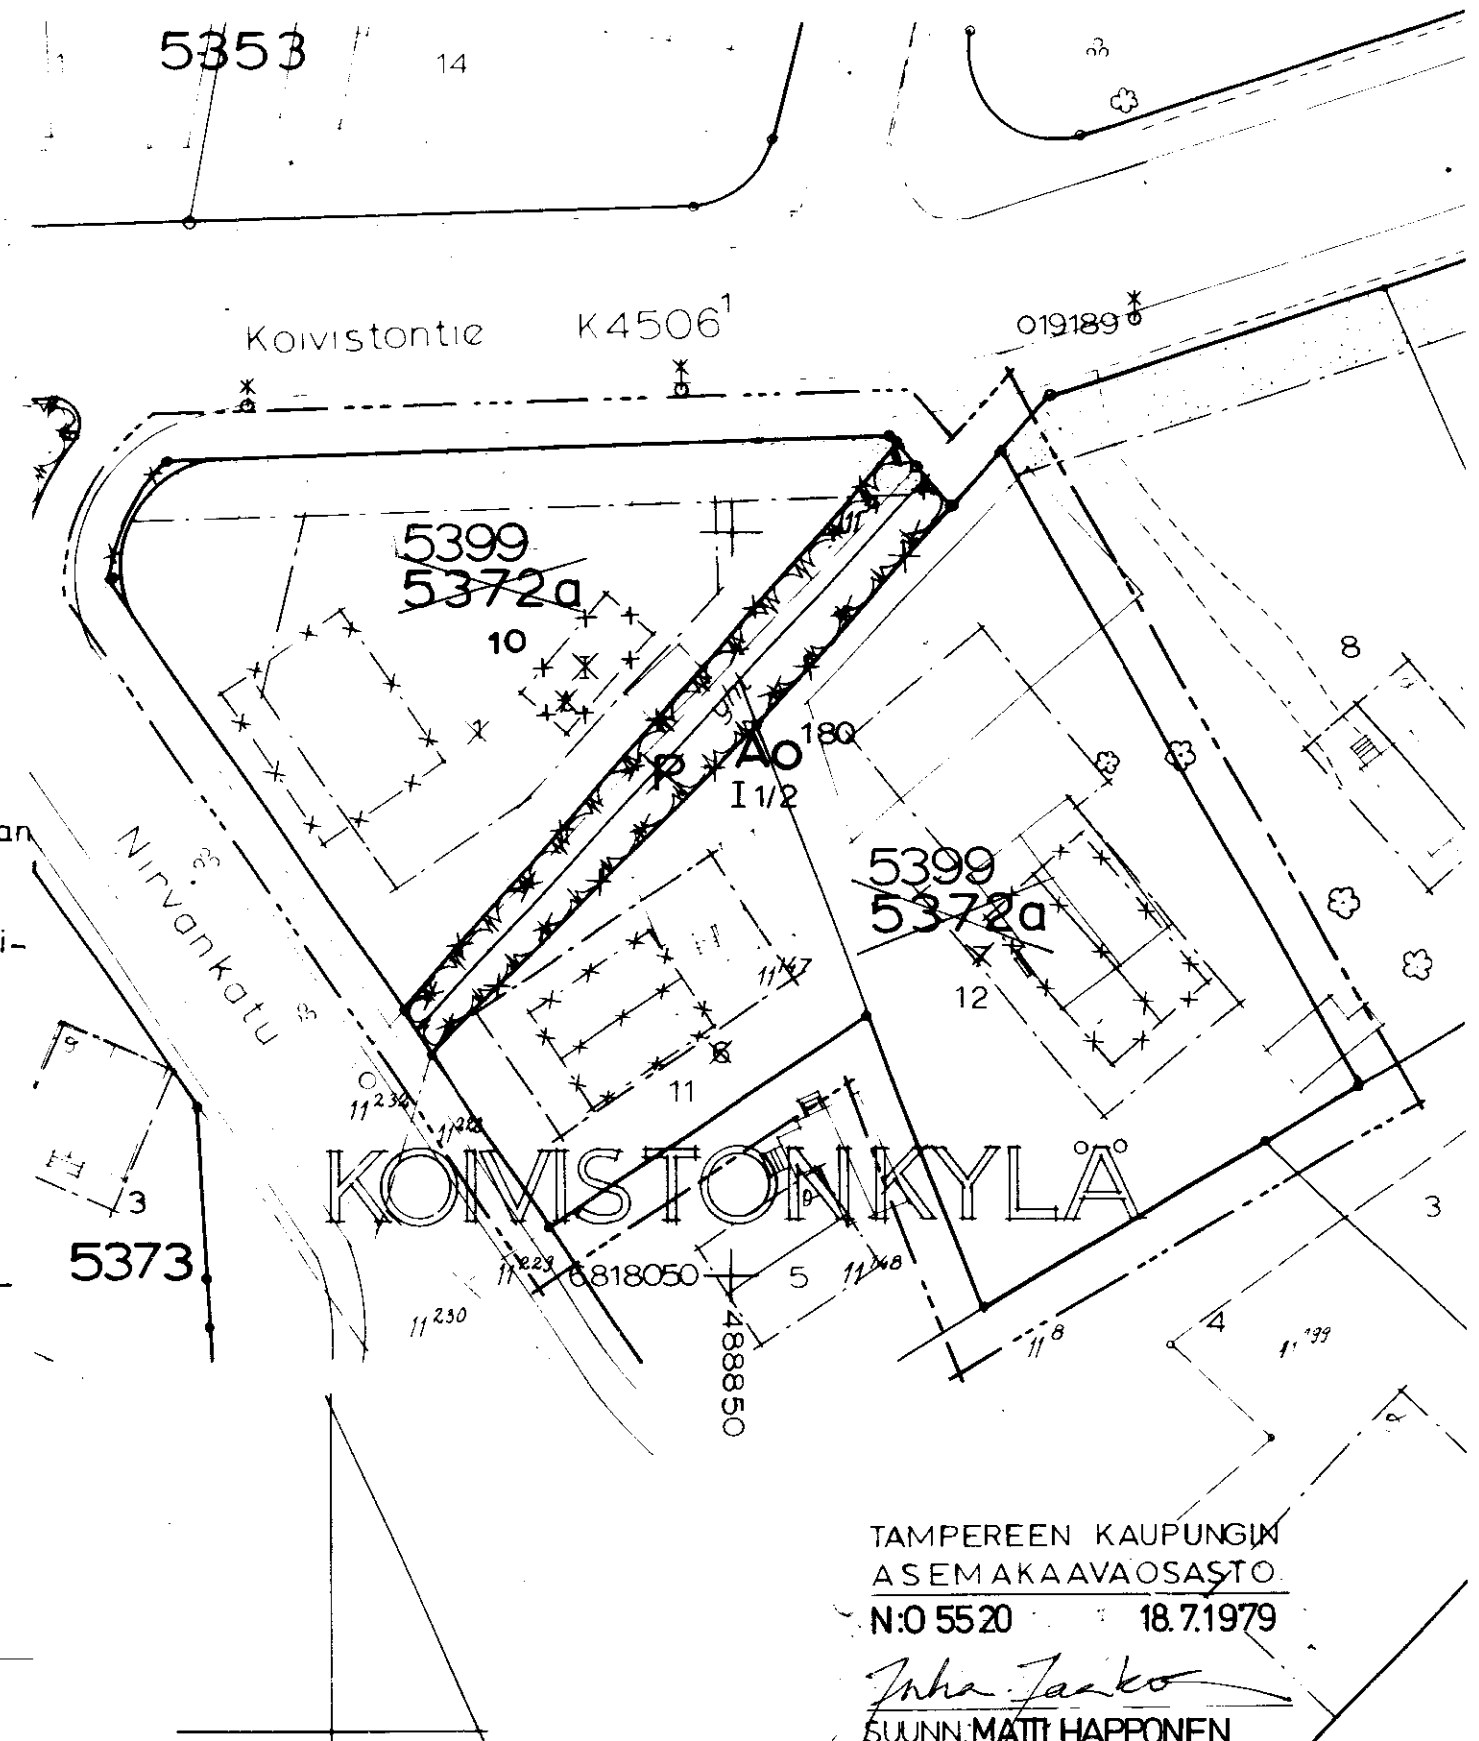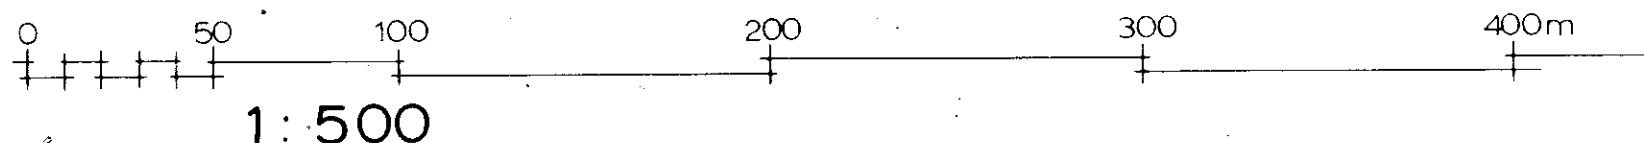

TAMPEREEN KAUPUNGIN
ASEMAKAAVAOSASTO

N:O 5520 18.7.1979

Inha Järko

SUUNN. MATTI HAPPONEN

Kv. 19.9.79 SISÄ

71133