

NIRVAN KAUPUNGINOSA KORTTELINUMEROIDEN MUUTOS KORTTELI 4417a tontit 2-5 KORTTELI 4405a tontit 2-11

ASEMAKAAVAMAARAYKSET

JOKAISELLE OMAKOTITONTILLE SAA RAKENTAA YHDEN ASUINRAKENNUKSEN JA YHDEN TALOUSRAKENNUKSEN. ASUINRAKENNUKSEN PINTA-ALA SAA OLLA ENINTÄÄN (10x12) M², RÄYSTÄSKORKEUS SAA OLLA ENINTÄÄN 5 M JA KATOKALTEVUUDEN ON OLTAVA 1:1/2. RAKENNUKSEN ON TÄYTETTÄVÄ AINAKIN PL 4:5:N D₂-LUOKAN VAATIMUKSET. TALOUSRAKENNUKSEN PINTA-ALA SAA OLLA ENINTÄÄN (4x8) M², RÄYSTÄSKORKEUS SAA OLLA ENINTÄÄN 3,5 M JA KATOKALTEVUUDEN ON OLTAVA 2:5. RAKENNUKSEN ON TÄYTETTÄVÄ AINAKIN PL 4:5:N D₂-LUOKAN VAATIMUKSET.

ASUINRAKENNUKSEN ETÄISYYDEN NAAPURITONTIN RAJASTA ON OLTAVA VÄHINTÄÄN 6 M JA TALOUSRAKENNUKSEN 5 M. ASUIN- JA TALOUSRAKENNUKSEN VÄLIMÄTKÄN SAMALLA TONTILLA ON OLTAVA 8 M, PAITSI KULMITTAIN. ASETETUNA 6 M. TALOUSRAKENNUKSEN SAA KUITENKIN RAKENTAA ASUINRAKENNUKSEEN KIINNI, JOS SIINÄ OLEVAN AUTOSUOJAN SEINIEN JA VÄLIKATON SISÄPINNAN VERTSUS ON AINAKIN PALOAHIDASTAVAA LUOKKAA. RAKENNUSTEN ETÄISYYDEN KADUSTA ON OLTAVA VÄHINTÄÄN 2,5 M.

KAKSIKERROKSEEN LIIKE- JA ASUINRAKENNUKSEN RAKENNUSALA. RÄYSTÄSKORKEUS SAA OLLA ENINTÄÄN 7 M JA KATOKALTEVUUDEN ON OLTAVA 2:5. RAKENNUKSEN ON TÄYTETTÄVÄ AINAKIN PL 4:5:N B-LUOKAN VAATIMUKSET.

KAKSIKERROKSEEN RIVITALON RAKENNUSALA. RAKENNUKSEN ON TÄYTETTÄVÄ AINAKIN PL 4:5:N D₂-LUOKAN VAATIMUKSET.

VLEISEN RAKENNUKSEN TONTISTA SAA RAKENTAA ENINTÄÄN 1/3 JA RAKENNUS SAA OLLA KORKEINTAAN KOLMEKERROKSEINEN. RAKENNUSTEN ETÄISYYDEN TONTIN RAJOISTA ON OLTAVA VÄHINTÄÄN 6 M. JA TÄYTETTÄVÄ AINAKIN PL 4:5:N B-LUOKAN VAATIMUKSET.

VIEMÄRIÄ YARTEN RAKENTAMATTOMAKSI JÄTETTÄVÄ TONTIN OSA.

ISTUTETTAVA TONTIN OSA.

ASEMAKAAVAMERKINTÖJEN SELITYKSET

-----	KOLME METRIÄ SEN RAJAN ULKOPUOLELLA OLEVA VIIVA, JONKA SISÄPUOLEISEN ALUEEN ASEMAKAAVALLE JA ASEMAKAAVAMAARAYKSILLE ANOTAAN VÄHISTYSTÄ.
-----	ERI ASEMAKAAVAMAARAYSTEN ALAISTEN TONTIN OSIEN VÄLINEN RATA JA RAKENNUSRAJA.
+	KAUPUNGINOSAN RAJA.
+	ASUIN- JA LIIKEKORTTELI
+	VLEISEN RAKENNUKSEN TONTI
+	URHEILUALUE
+	PUISTO
+	OMAKOTIRAKENNUKSEN OHJELUONTAINEN RAKENNUSALA, JOTA EI VÄHISTETÄ.
+	TALOUSRAKENNUKSEN OHJELUONTAINEN RAKENNUSALA, JOTA EI VÄHISTETÄ.
+	KAUPUNGINOSAN NIMI
+	RISTI MERKINNÄN PÄÄLLÄ ODOTTA MERKINNÄN POSTAHEPÄ
+	NIRVA


NIRVANKATU KADUN NIMI

4401 KORTTELINUMERO

④ TONTINUMERO

— KORTTELI- JA TONTIRAJA

← VIEMÄRI

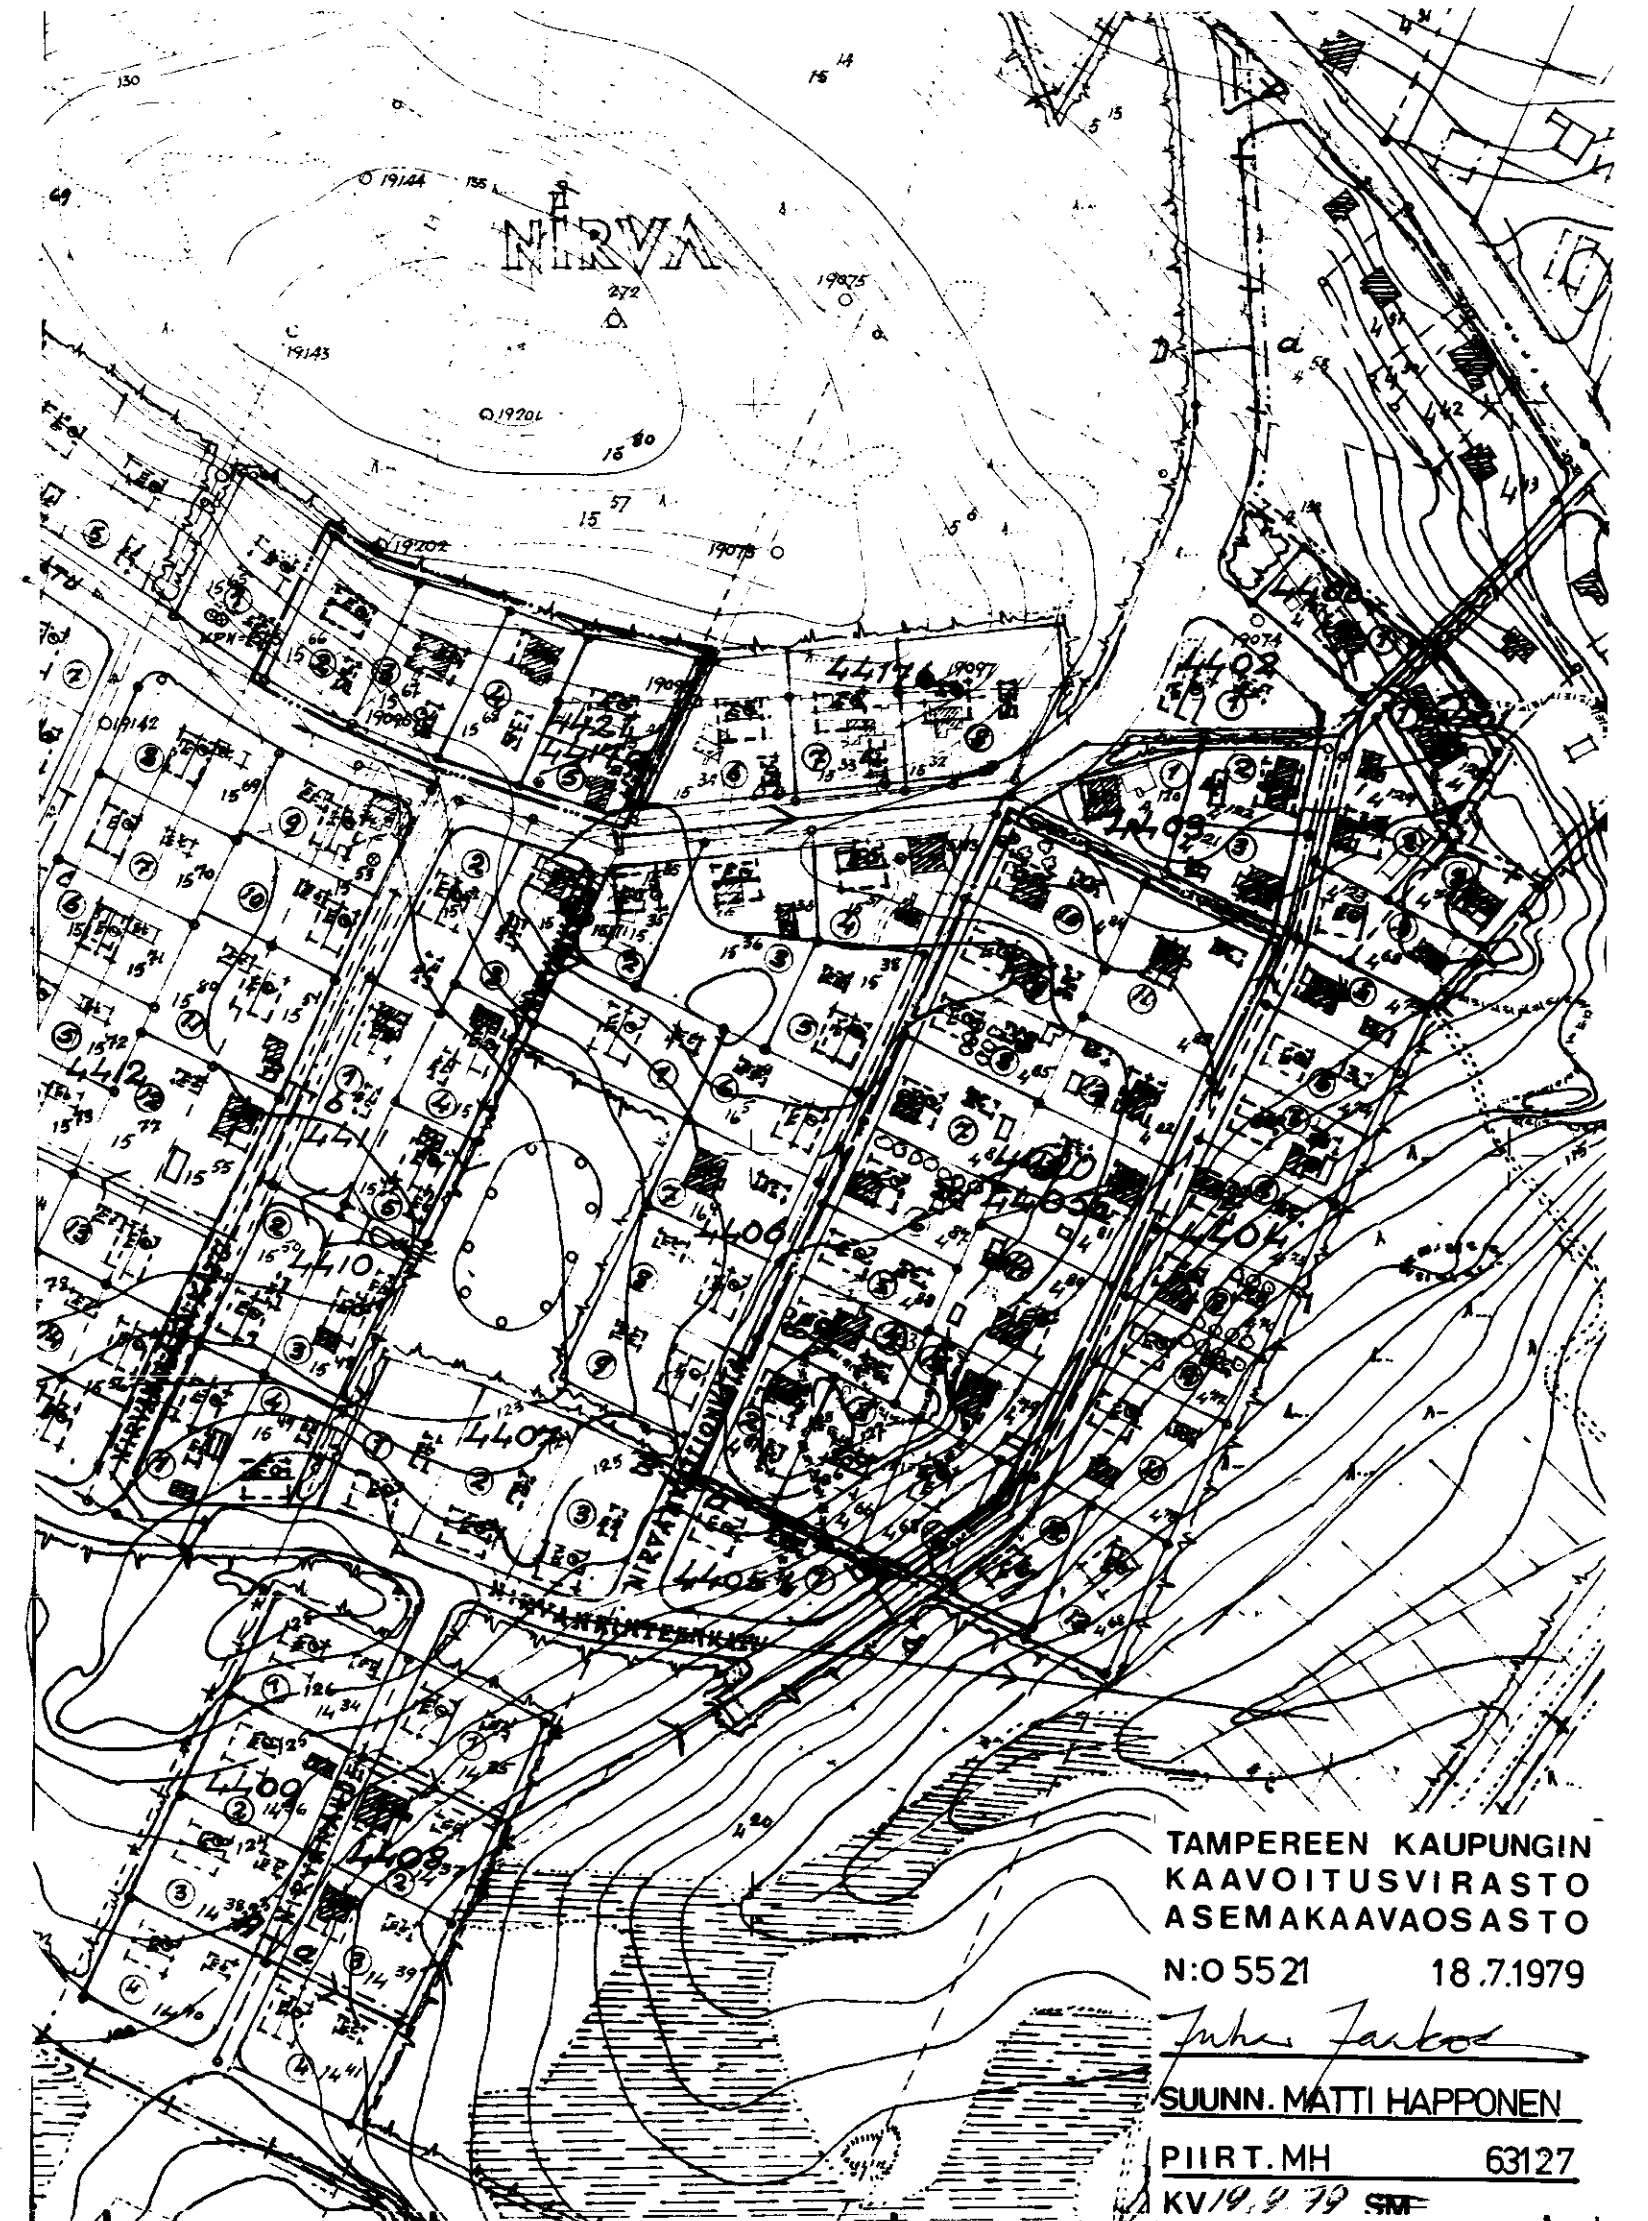

TAMPEREEN KAUPUNGIN
KAAVOITUSVIRASTO
ASEMAKAAVAOSASTO
N:O 5521 18.7.1979

Juha Järvelä
SUUNN. MATTI HAPPONEN
PIIRT. MH 63127
KV/19.7.79 SM