


TAMPERE

VEHMAISTEN KAUPUNGINOSAN TONTTIEN N°1 JA 8/4520 a

KORTTELINUMERON MUUTOS

ASEMAKAAVAMERKINNÄT JA -MÄÄRÄYKSET:

- 3 M ISEN ASEMAKAAVA-ALUEEN ULKOPUOLELLA OLEVA VIIVA, JOTA VÄHVI-
TÄMINEN KOSKEE.
- - - - - ERI ASEMAKAAVAMÄÄRÄYSTEN ALAISTEN ALUEEN OIEN VÄLINEN RAJA.
- KORTTELIN, KORTTELINOSAN JA ALUEEN RAJA.
- - - - - OHJEELLINEN RAKENNUSALAN RAJA.
- OHJEELLINEN TONTIN RAJA. — PUKKIVIEMÄRI.
- 4520 a** KORTTELIN NUMERO. **8** TONTIN NUMERO.
- 14** OIKITENNUMERO. **REIKONKATU** KADUN NIMI.
- I** ROOMALAINEN NUMERO, JOKA KUULI RAKENNUSTEN, RAKENNUKSEN TAI SEN
OSAN SUURIMMAN SALLITUN VÄRIKÄYTTÖKORKEUDEN.
- PE** TALOUKKA.
- K = 10.5°** KATOKALTEVUUS.
- R₀ = 100 M²** OHJEELLINEN OMAKOTIRAKENNUKSEN RAKENNUSALAN. ASUINRAKENNUKSEN
KERROKKA SAA OLLA ENINTÄÄN 100 M² JA RÄYTTÄSKORKEUS ENINTÄÄN
5.0 M.
- t** OHJEELLINEN TALOUSRAKENNUKSEN RAKENNUSALAN. RÄYTTÄSKORKEUS
SAA OLLA ENINTÄÄN 3.5 M.
- ASUINRAKENNUKSEN ETÄISYYDEN NAAPURITONTIN RAJASTA ON OLTAVA VÄHINTÄÄN
6.0 M JA TALOUSRAKENNUKSEN 5.0 M. ASUIN- JA TALOUSRAKENNUKSEN VÄLI-
MATKAN SAMALLA TONTILLA ON OLTAVA VÄHINTÄÄN 8.0 M PAITTI KULMIT-
TAIN AISTETTUNA 6.0 M. TALOUSRAKENNUKSEN SAA KUITENKIN RAKENTAA
ASUINRAKENNUKSEEN KIINNI, JOS SIINÄ OLEVA AUTORUUVIN SEINÄN
JA VÄLIKATON SIIPINÄÄN VERNOUT JA NIINAKIN PALOA HILJASTAVAA
LUOKKAA. RAKENNUSTEN ETÄISYYDEN KADASTA ON OLTAVA VÄHINTÄÄN
2.5 M.
- × RIPTI MERKINNÄN PÄÄLLÄ OIITAA MERKINNÄN POISTAMISTA.
- A0** OMAKOTIRAKENNUSTEN JA MUIDEN ENINTÄÄN KAHDEN PERHEEN
TALON KORTTELIALUE.
- P** PUISTOALUE.

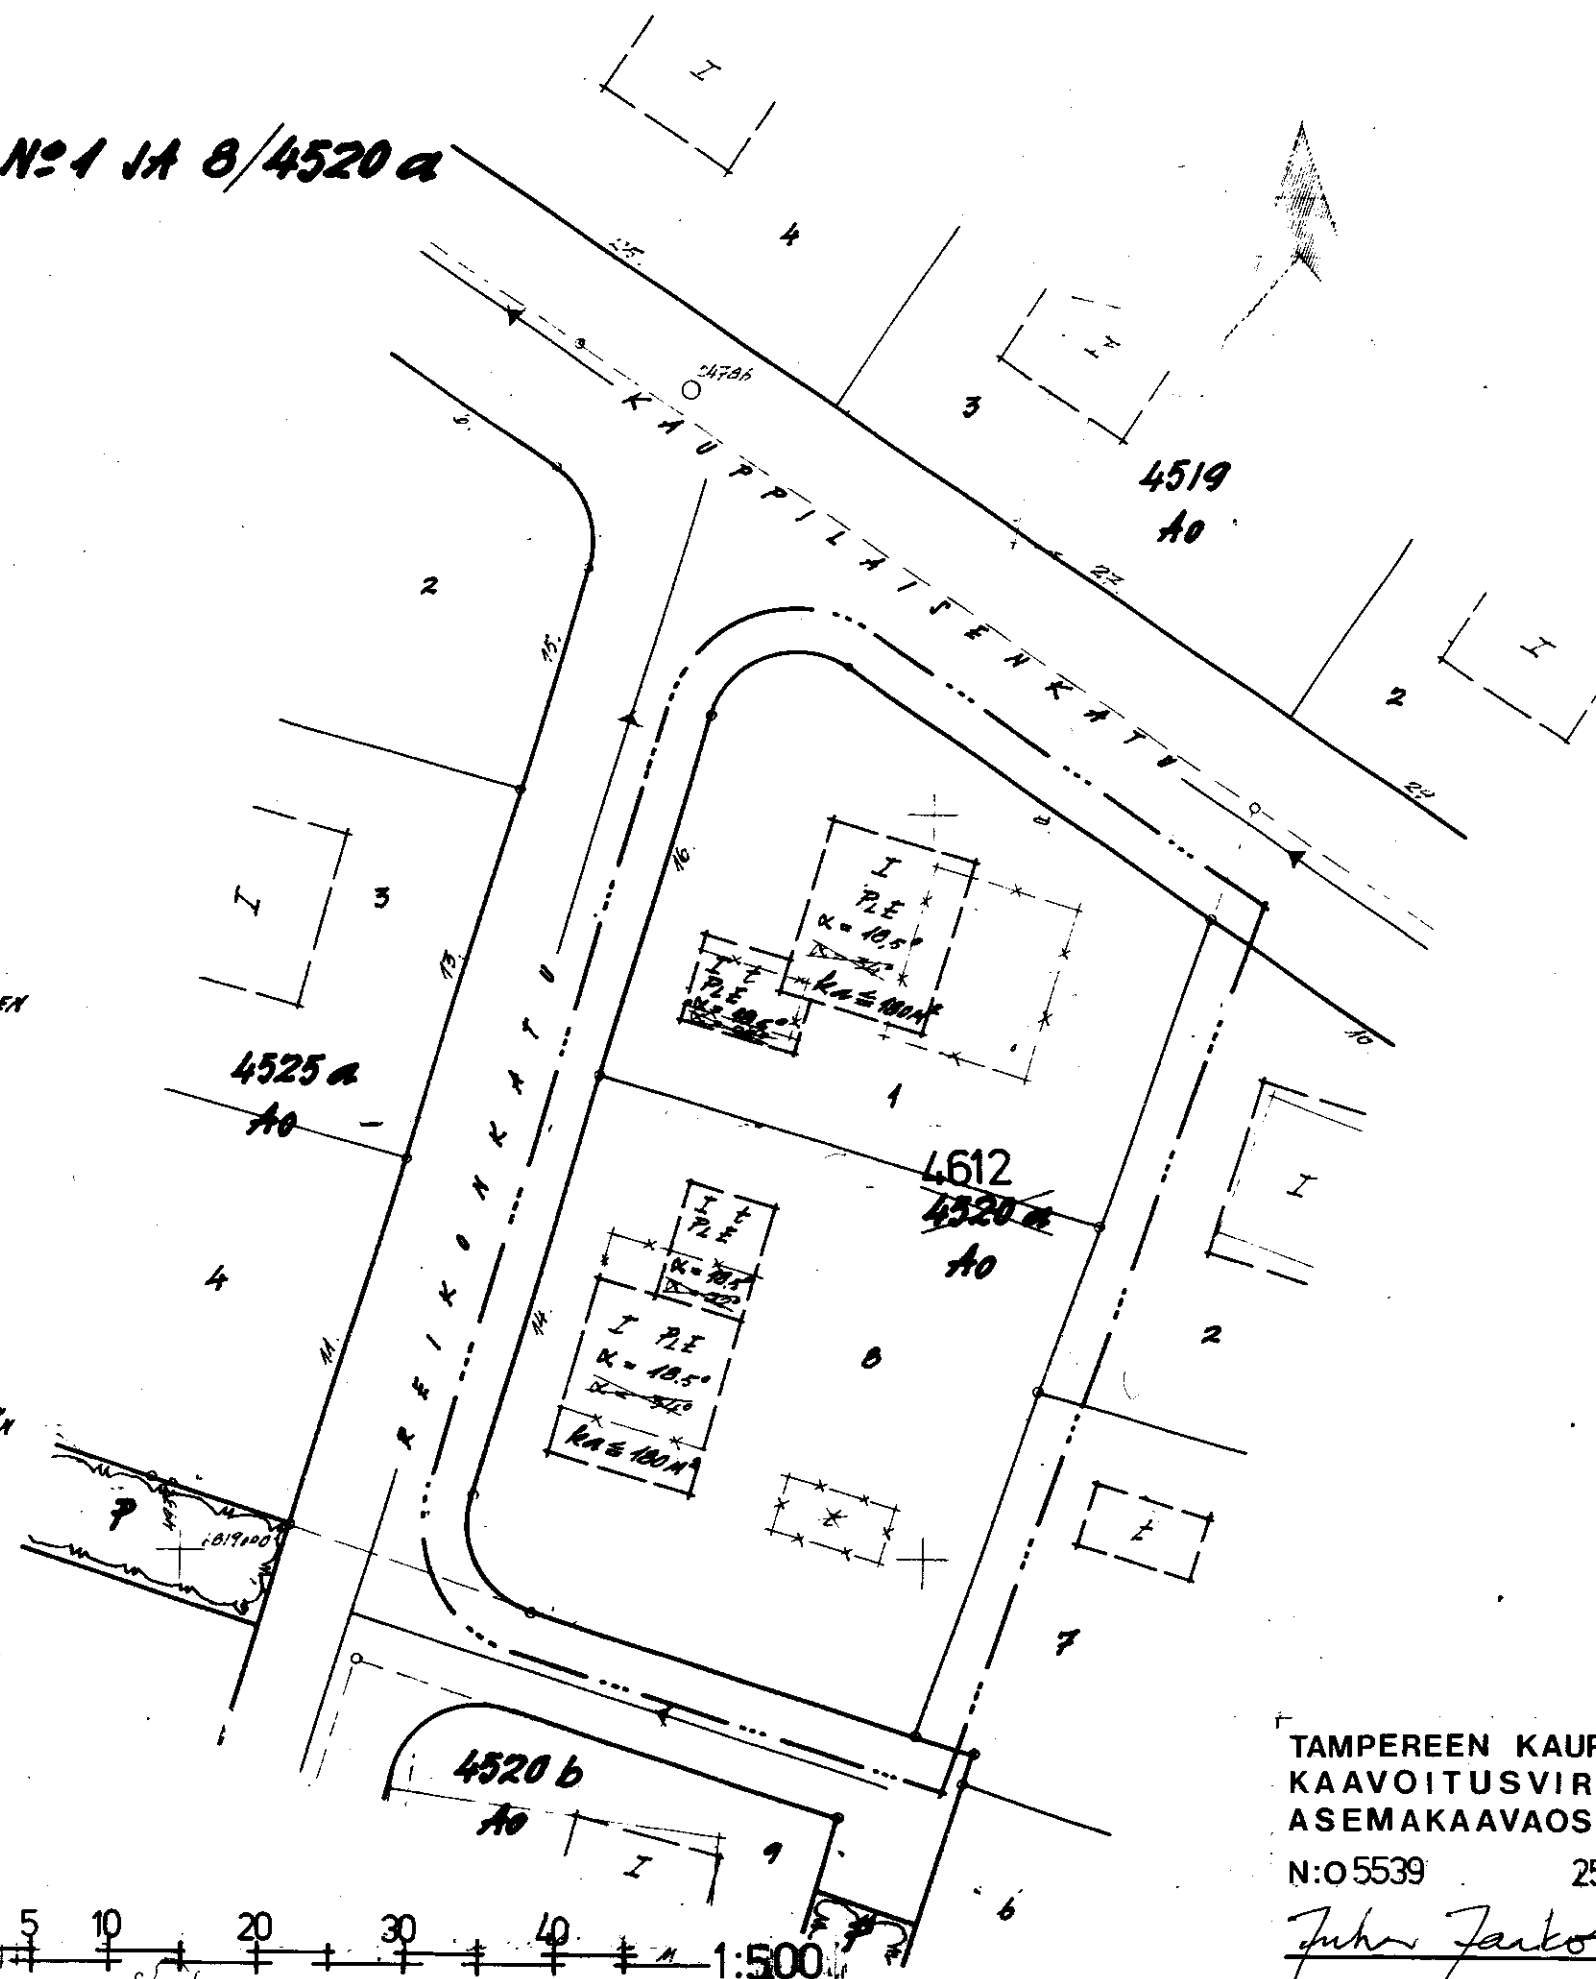

TAMPEREEN KAUPUNGIN
KAAVOITUSVIRASTO
ASEMAKAAVAOSASTO
N:05539 25.7.1979

Juha Järvelä

SUUNN. MATTI HAPPONEN

PIIRT. MH 71139

KV/9.9.79 SM