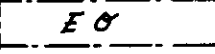
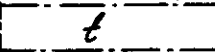
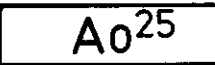



KORTTELINUMERON MUUTOS T A M P E R E

KAUPUNGINOSA VEHMAINEN
KORTTELI No 4520 b
TONTTI No 10,11

ASEMAKAAVAMERKINNÄT JA -MÄÄRÄYKSET:

- 3 m sen asemakaava-alueen ulkopuolella oleva viiva, jota vahvistaminen koskee.
- eri kaavamääräysten alaisten alueen osien välinen raja.
- Korttelin raja. ----- Ohjeellinen tontin raja.
- 4520 Korttelin numero. 6 Tontin numero.
- VEHM Kaupunginosan nimi. HAINARINKATU Katun nimi.
- II Koomalainen numero, joka osoittaa rakennusten suurimman sallitun varsinaisen kerrosluvun.
- e = 0,30 Tonttitehokkuusluku eli tontin kerrosalan suhd. tontin pinta-alaan.
-  Rakennusala.
-  (omakotirakennuksen ohjeellinen rakennusala, jota ei vahvisteta).
-  Talousrakennuksen ohjeellinen rakennusala, jota ei vahvisteta.
- X Eri merkinnän VEHM osoittaa merkinnän poistamista.
-  A0²⁵ Ohjeellinen kahden kerroksen talojen korttelialue. Varsinaisen rakennusoikeuden lisäksi saa tontille rakentaa kauppaliikkeistä taloustilaa enintään 25% varsinaisen kerrosalan määrään. Asuinhuoneen pinnatilan kohtisuoran etäisyyden tontin tontin rajasta on oltava vähintään 3 m. Rakennuksen julkisivun ei saa tehdä ikkunoita, jos rakennus on 4 m korkeampi tontin tontin rajaa.

m 0 10 50 100 150
1:1000

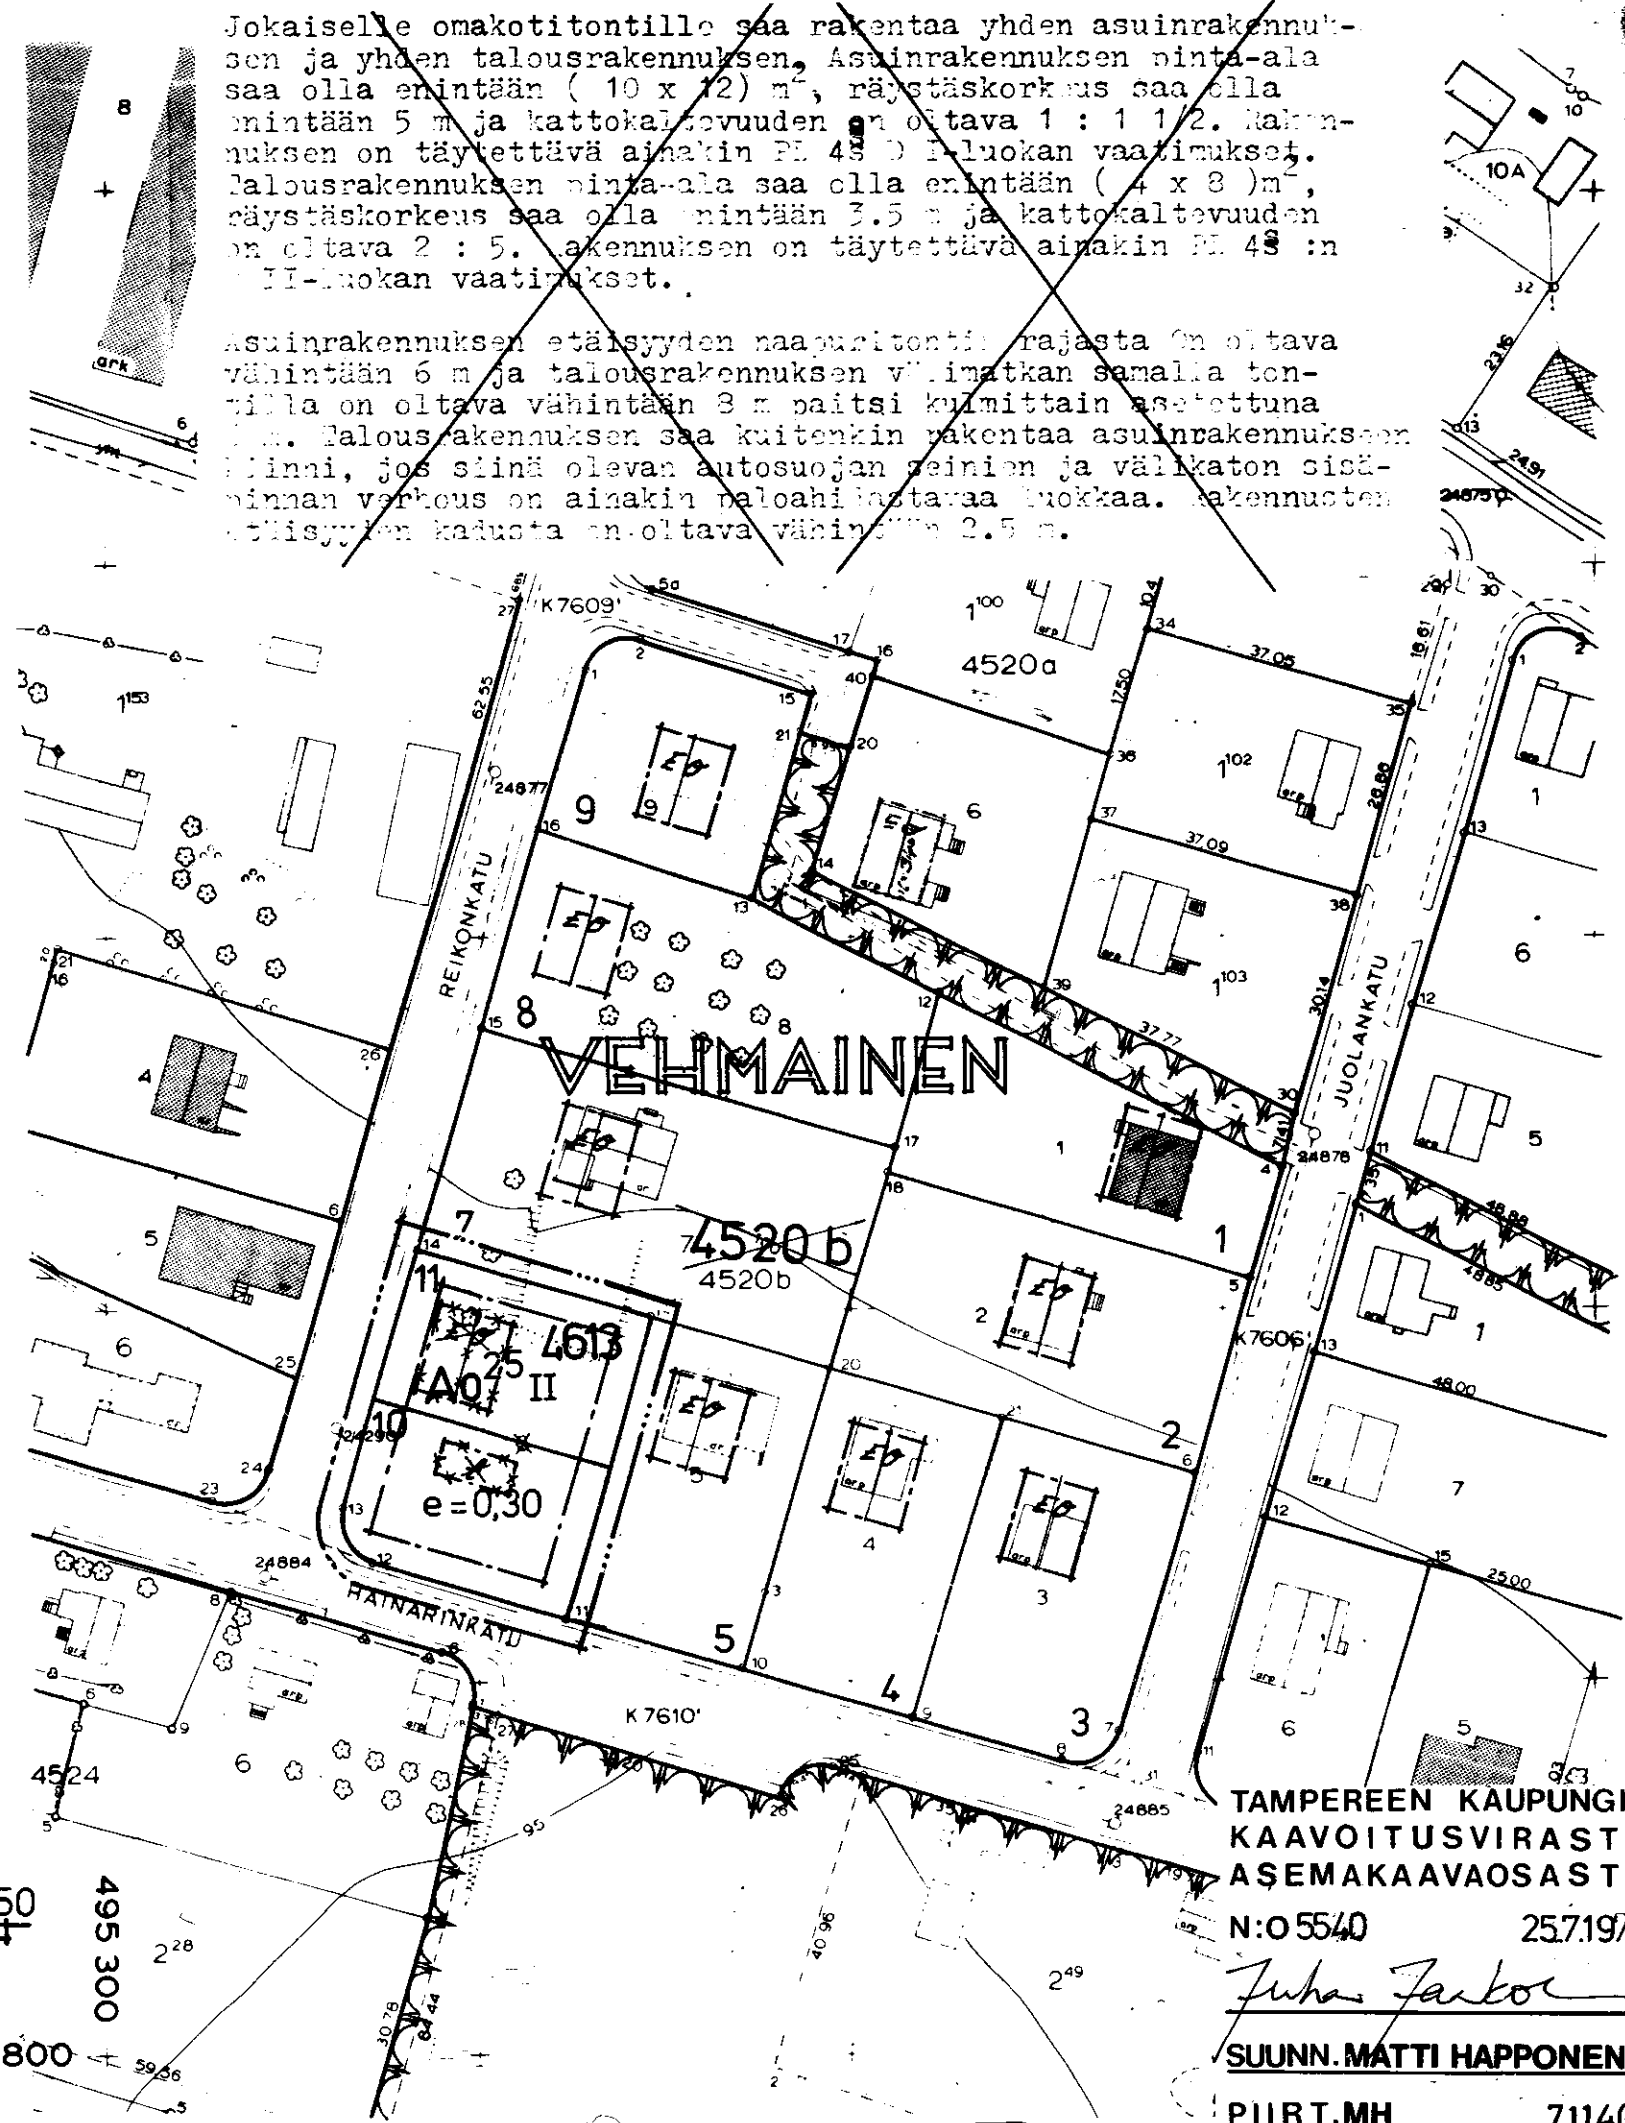

TAMPEREEN KAUPUNGIN
KAAVOITUSVIRASTO
ASEMAKAAVAOSASTO
N:o 5540 25.7.1979
Juhana Järvelä
SUUNN. MATTI HAPPONEN
PIIRT. MH 71140
KV 19.9.79 SM