

ASEMAKAAVAN MUUTOS

T A M P E R E

Kaupunginosa: PAPPILA

Korttelin n:o 5580

Tontit n:o 6 ja 7

ASEMAKAAVAMERKINNÄT JA -MÄÄRÄYKSET:

----- 3m sen kaava-alueen ulkopuolella oleva viiva, jota vahvistaminen koskee.

----- Eri kaavamääräysten alaisten alueen osien välinen raja.

----- Korttelin, korttelinosan ja alueen raja.

----- Ohjeellinen tontin raja.

→ Putkiviemäri.

PA

Kaupunginosan nimi.

5580 Korttelin numero.

10

Tontin numero.

HUNNINS Kadun nimi.

→ Viemäriä varten varattava alue.

I

Roomalainen numero, joka osoittaa rakennusten, rakennuksen tai sen osan suurimman sallitun varsinaisen kerrosluvun.

I 2/3

Murtoluku roomalaisen numeron jäljessä osoittaa ullakkokerroksessa sallitun, kerrosalaan laskettavan rakennusoikeuden.

 $e=0,30$


Tonttitehokkuusluku eli tontin kerrosalan suhde tontin pinta-alaan.

 $\alpha=34^\circ$

Kattokaltevuus.

180m²

Luku, joka osoittaa suurimman sallitun kerrosalan.

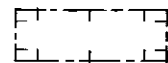

Rakennusala.

X

Risti merkinnän päällä osoittaa merkinnän poistamista.

AO-2

Enintään kahden asunnon asuinrakennusten korttelialue. Julkisivupinnan ja vesikaton leikkauskohdan keskikorkeus on enintään 5,5m. Luonnollisen maanpinnan yläpuolella olevaa kellarikerrosta ei saa rakentaa.

AR

Rivitalojen ja muiden kytkettyjen rakennusten korttelialue.

POISTETTAVAT ASEMAKAAVAMERKINNÄT JA -MÄÄRÄYKSET:


Rakennusala.

AO¹Omakotirakennusten ja muiden enintään kahden perheen talojen korttelialue. Omakotitontille saa asuinrakennuksen lisäksi rakentaa maanpäällistä talous-tilaa enintään 35m².

MUUTETAAN 11.6.1969 VAHVISTETTUA ASEMAKAAVAA N:O 2940/5.9.1968.

1:1000

0 10 20 30 40 50 100 150

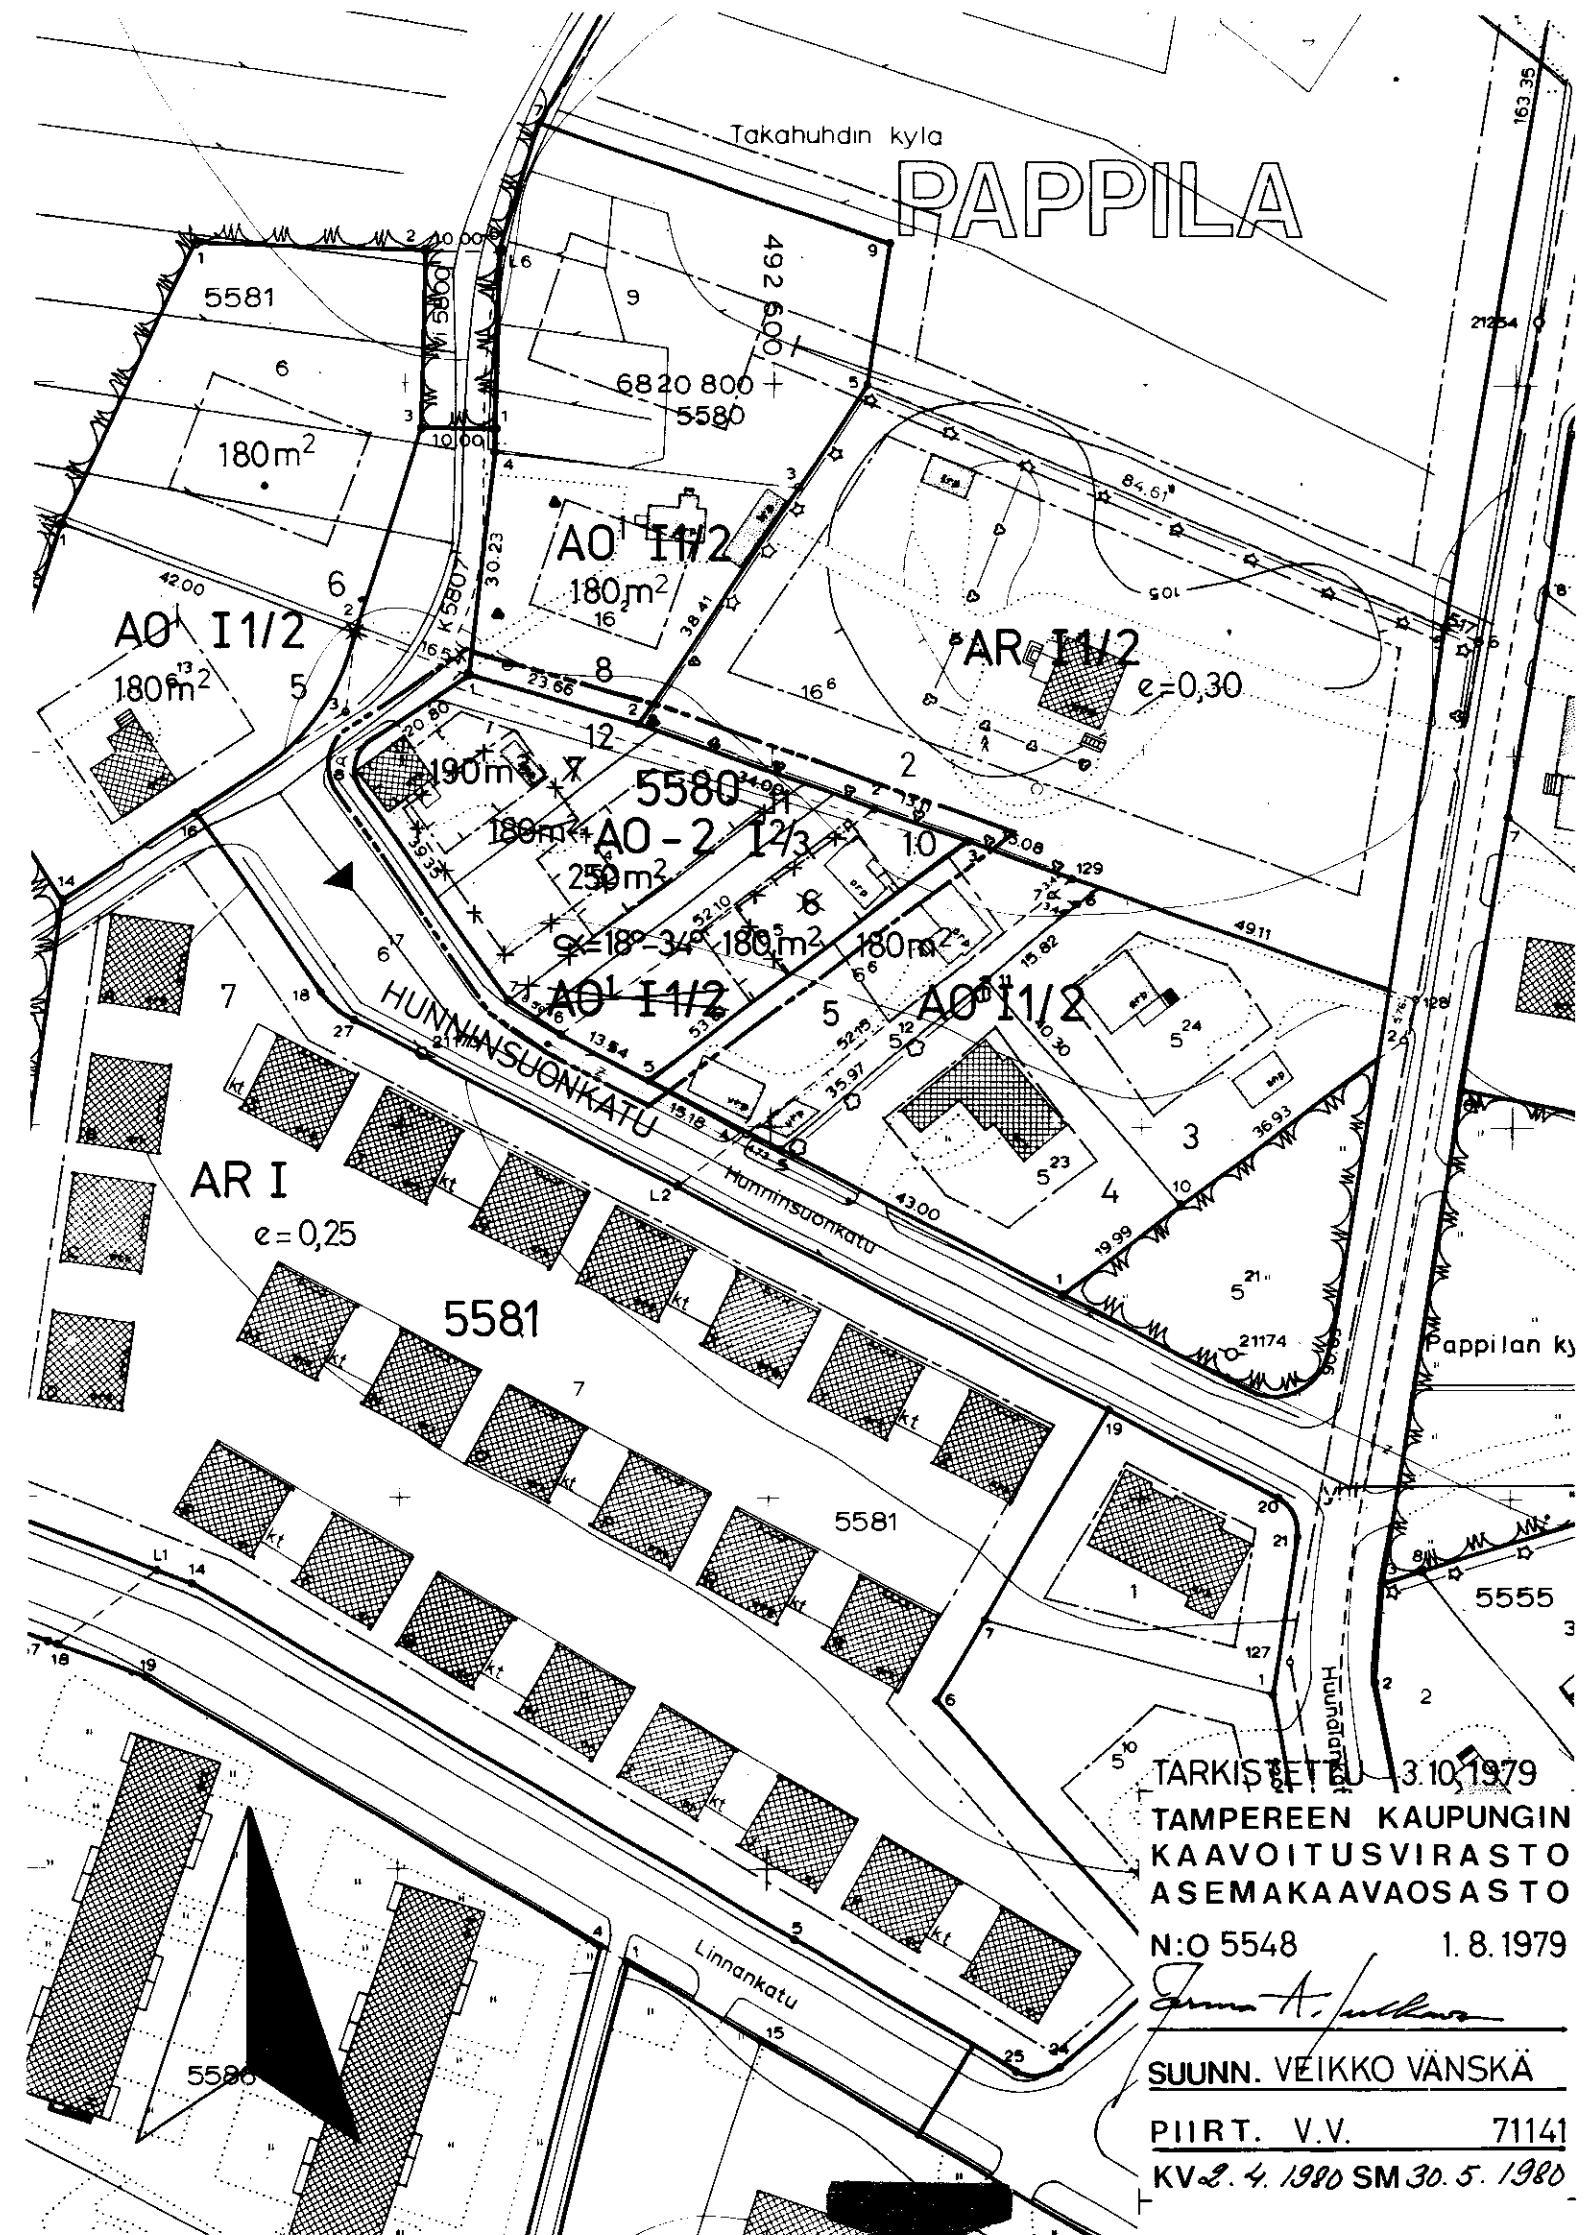TARKISTETTU 3.10.1979
TAMPEREEN KAUPUNGIN
KAAVOITUSVIRASTO
ASEMAKAAVAOSASTO
N:O 5548 1.8.1979

SUUNN. VEIKKO VÄNSKÄ

PIIRT. V.V. 71141

KV 2. 4. 1980 SM 30. 5. 1980