

ASEMAKAAVAN MUUTOS
TAMPERE
KAUPUNGINOSA RISTINARKKU
KORTTELI N:O 5022
TONTTI N:O 5

ASEMAKAAVAMERKINNÄT -JA MÄÄRÄYKSET:

- 3m sen kaava-alueen ulkopuolella oleva viiva, jota vahvistaminen koskee.
- Eri kaavamääräysten alaisten alueen osien välinen raja.
- Korttelin, korttelinosan ja alueen raja.
- Ohjeellinen tontin raja.
- Putkiviemäri.
- Kaupunginosan nimi.
- Korttelin numero.
- Tontin numero.
- Istutettava tontin osa.
- KUKKURAISE Kadun tai puiston nimi.

- I Roomalainen numero, joka osoittaa rakennusten, rakennuksen tai sen osan suurimman sallitun varsinaisen kerrosluvun.
- I 3/4 Murtoluku roomalaisen numeron jäljessä osoittaa ullakko-kerroksessa sallitun, kerrosalaan laskettavan rakennusoikeuden.

150+v40 Lukusarja, jossa ensimmäinen luku ilmoittaa sallitun asuntokerrosalan neliömetrimäärän ja toinen luku ainoastaan maanpäällistä autosuoja- ja taloustilaa varten varattavan kerrosalan neliömetrimäärän.

Kattokaltevuus.

Rakennusala.

Talousrakennuksen rakennusala.

Rakennusala ja sillä rakennuksen harjansuuntaa osoittava viiva.

Risti merkinnän päällä osoittaa merkinnän poistamista.

Enintään kahden asunnon asuinrakennusten korttelialue. Julkisivupinnan ja vesikaton leikkauskohdan keskikorkeus on enintään 5m. Luonnollisen maanpinnan yläpuolella olevaa kellarikerrosta ei saa rakentaa.

- A015 Enintään kahden perheen asuinrakennusten korttelialue.
- A020 Enintään kahden perheen asuinrakennusten korttelialue.
- TT Tehdaskortteli tai -tontti.



POISTETTAVAT ASEMAKAAVAMERKINNÄT JA -MÄÄRÄYKSET:

- Asuin- ja liikerakennustontti.
- Eri asemakaavamääräysten alaisten tontinosien välinen raja ja rakennusraja.
- Vähintään PL. 4§:n D1-luokan määräykset täyttävän omakotirakennuksen rakennusala. Räystäskorkeus enintään 5m. Kattokaltevuus 1:1,5.
- Talousrakennuksen rakennusala. Räystäskorkeus enintään 3,5m. Kattokaltevuus 1:1,5.

MUUTETAAN 23.6.1956 VAHVISTETTUA ASEMAKAAVAA N:O 1297 / 23.1.1959.

1:1000

0 10 20 30 40 50 100 M

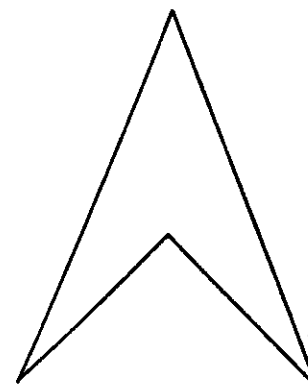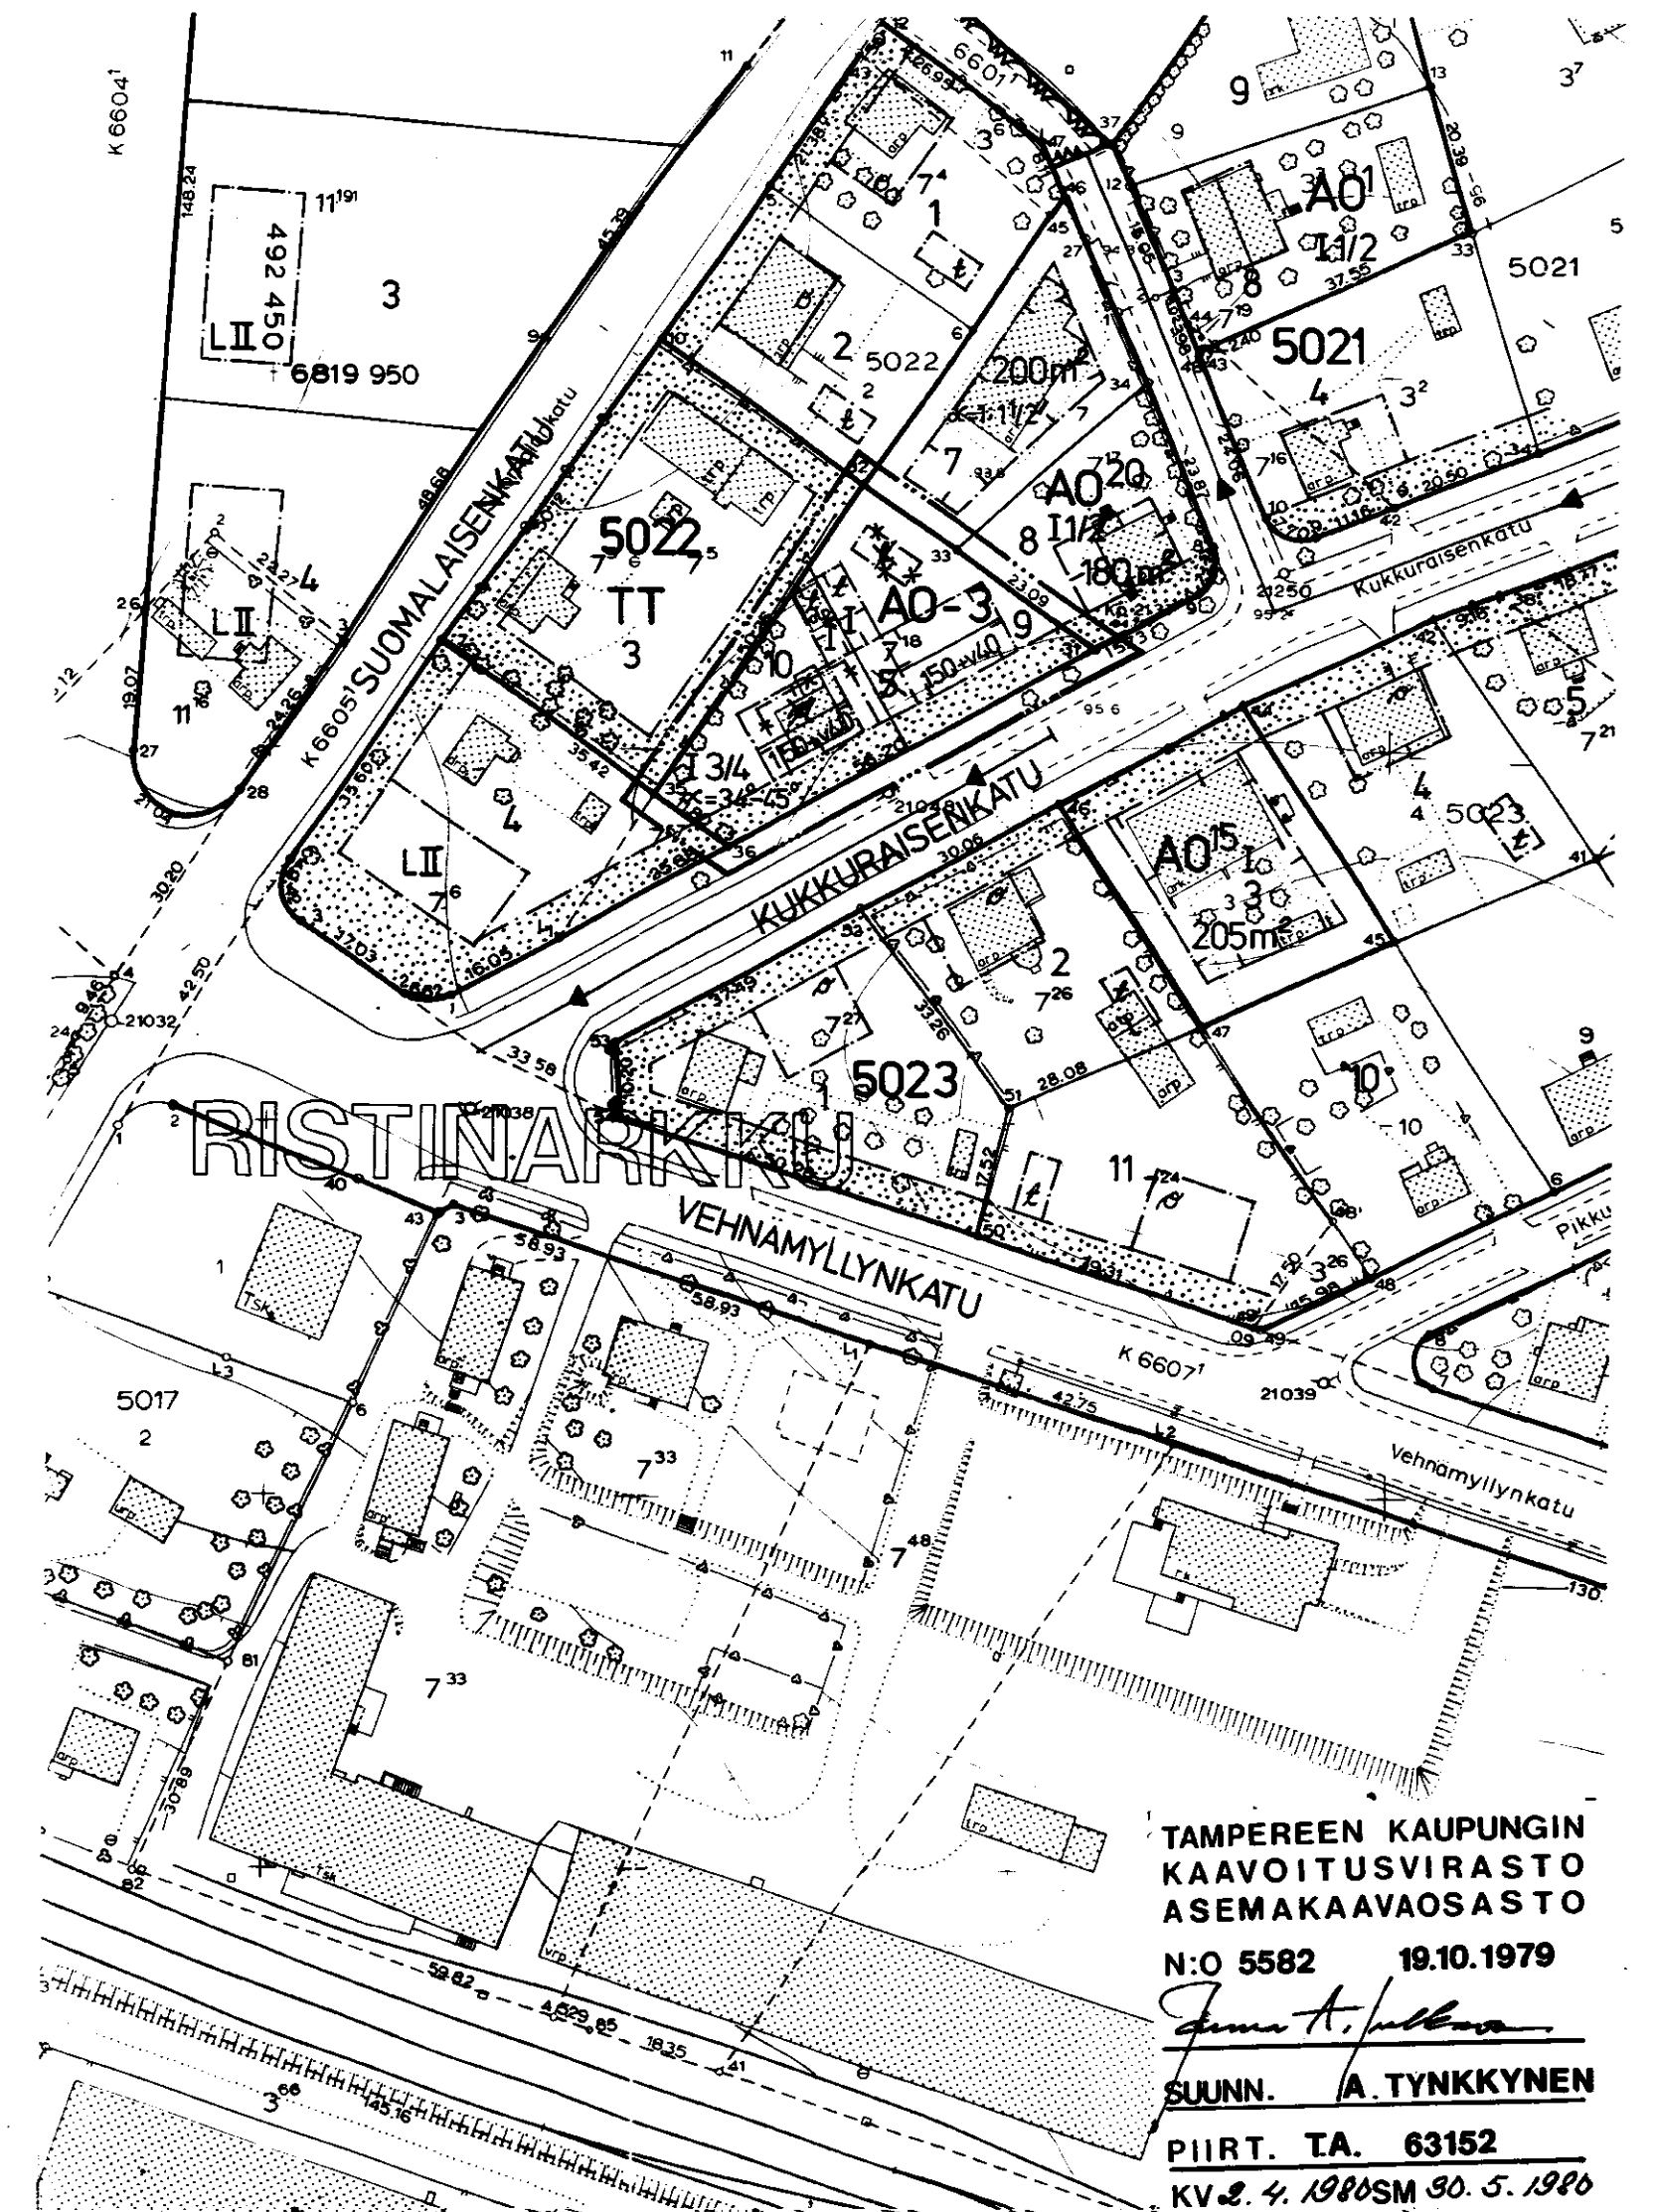

TAMPEREEN KAUPUNGIN
KAVOITUSVIRASTO
ASEMAKAVAOSASTO

N:O 5582 19.10.1979

SUUNN. A. TYNKKYEN

PIIRT. TA. 63152

KV. 2. 4. 1980SM 30. 5. 1980