


Kaupunginosa:	EPILÄ
Kortteli n:o	1142
Tontti n:o	16

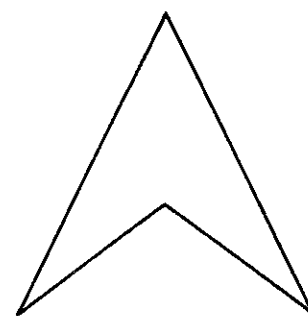

ASEMAKAAVAMERKINNÄT JA -MÄÄRÄYKSET:

- ...— 3m sen kaava-alueen ulkopuolella oleva viiva, jota vahvistaminen koskee.
 ——— Eri kaavamääräysten alaisten alueen osien välinen raja.
 ——— Korttelin, korttelinosan ja alueen raja.
 ▶
 EPI Putkiviemäri. ——— Ohjeellinen tontin raja.
 1142 Kaupunginosan nimi.
 16 Korttelin numero.
 VALLERIN Tontin numero.
 Kadun nimi.
 Istutettava tontin osa.

EPI
1142

16

VALLERIN



I

1/3 I

180 m²



AO - 4


**POISTETTAVAT ASEMAKAAVAMERKINNÄT JA -MÄÄRÄYKSET:**

I1/2

Murtoluku roomalaisen numeron jäljessä osoittaa ullakko-kerroksessa sallitun, kerrosalaan laskettavan rakennus-oikeuden.



Rakennusala.

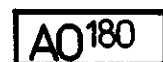


Omakotirakennusten tai muiden enintään kahden perheen talojen korttelialue. Omakotitontille saa rakentaa varsinaista kerrosalaa enintään luvun osoittaman neliömetrimäärän.

Muutetaan 16.2.1971 vahvistettua asemakaavaa n:o 3524/ 6.10.1970.



1:1000

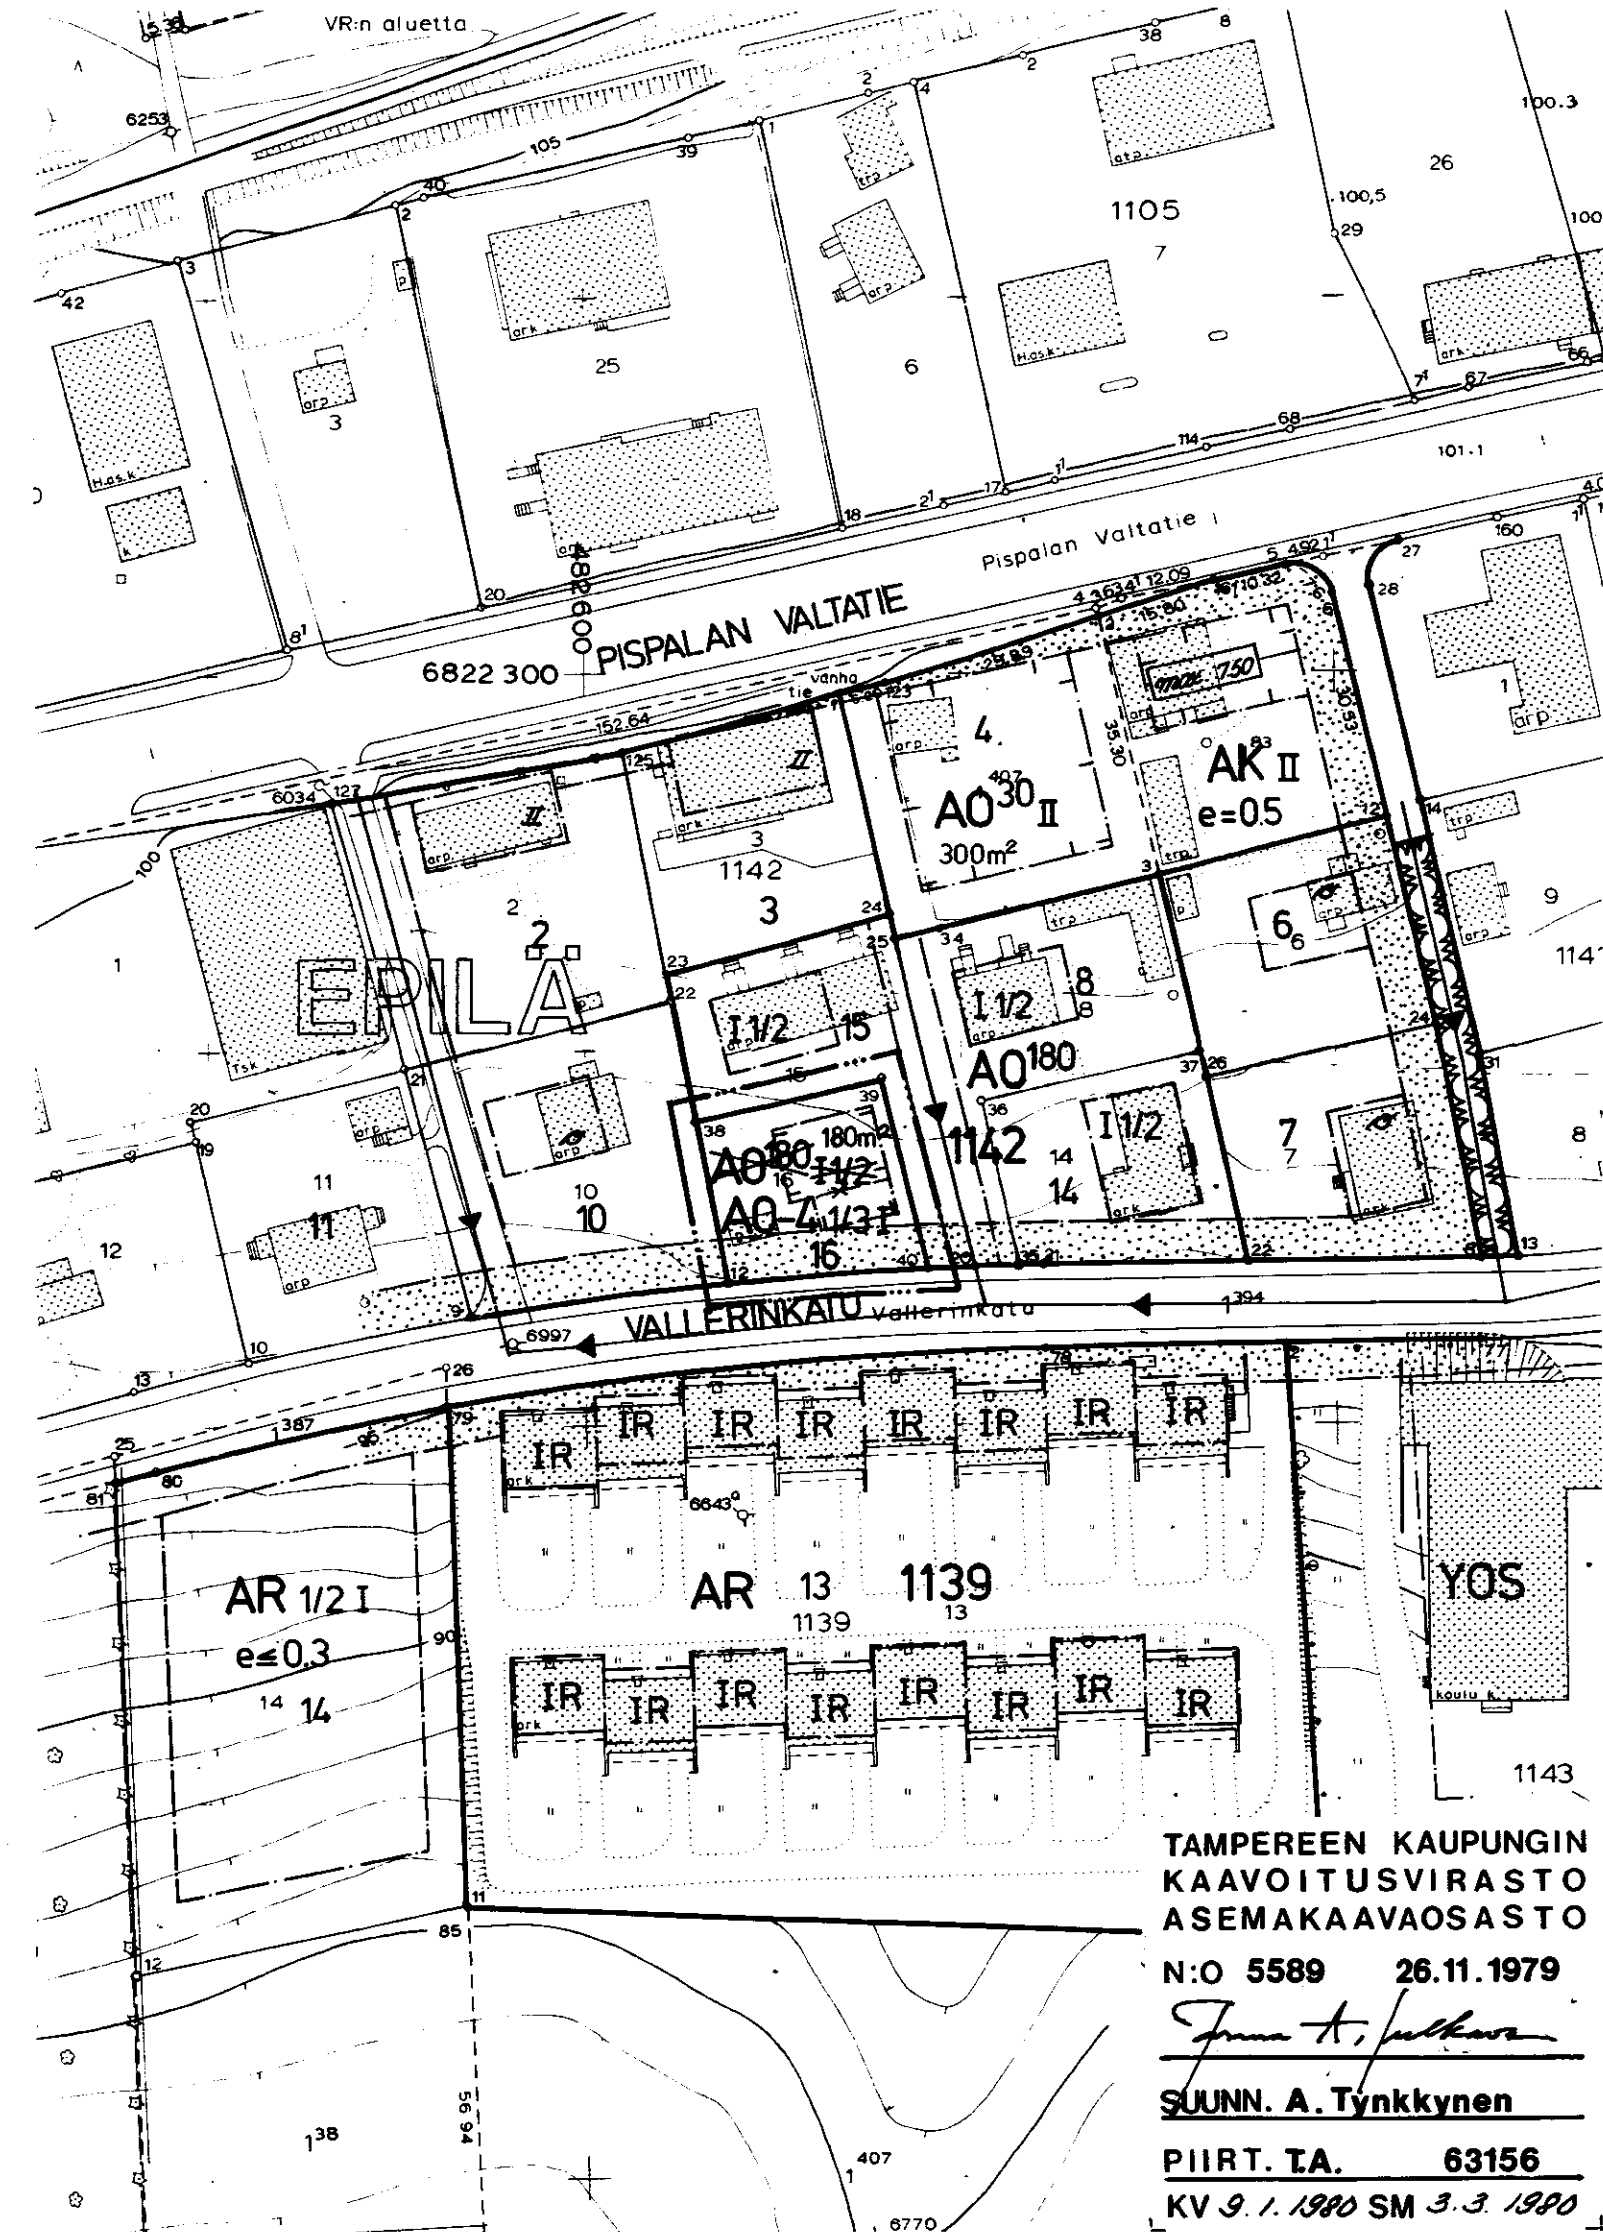

TAMPEREEN KAUPUNGIN
KAAVOITUSVIRASTO
ASEMAKAAVAOSASTO

N:O 5589 26.11.1979

Anna A. Julliana

SUUNN. A. Tynkkynen

PIIRT. TA. 63156

KV 9. 1. 1980 SM 3. 3. 1980