ASEMAKAAVAN MUUTOS

TAMPERE

KAUPUNGINOSAT XII JA XIII

KAUPUNGINOSIEN RAJA

Asemakaavamerkinnät ja -määräykset:

——— ··· ———	3 m sen kaava-alueen ulkopuolella oleva viiva, jota vahvistaminen koskee.
——— + ———	Kaupunginosan raja.
———	Korttelin, korttelinosan ja alueen raja.
XII	Kaupunginosan numero.
190	Korttelin numero.
SUVANTOKATU	Kadun nimi.
X	Risti merkinnän päällä osoittaa merkinnän poistamista.
	Puistoalue.

0 10 20 30 40 50 100 150

1:1000

MUUTETAAN 20.12.1948 VAHVISTETTUA ASEMAKAAVAA No 111/28.6.1948 SEKÄ 19.5.1971 VAHVISTETTUA ASEMAKAAVAA No 2995/2.12.1968.

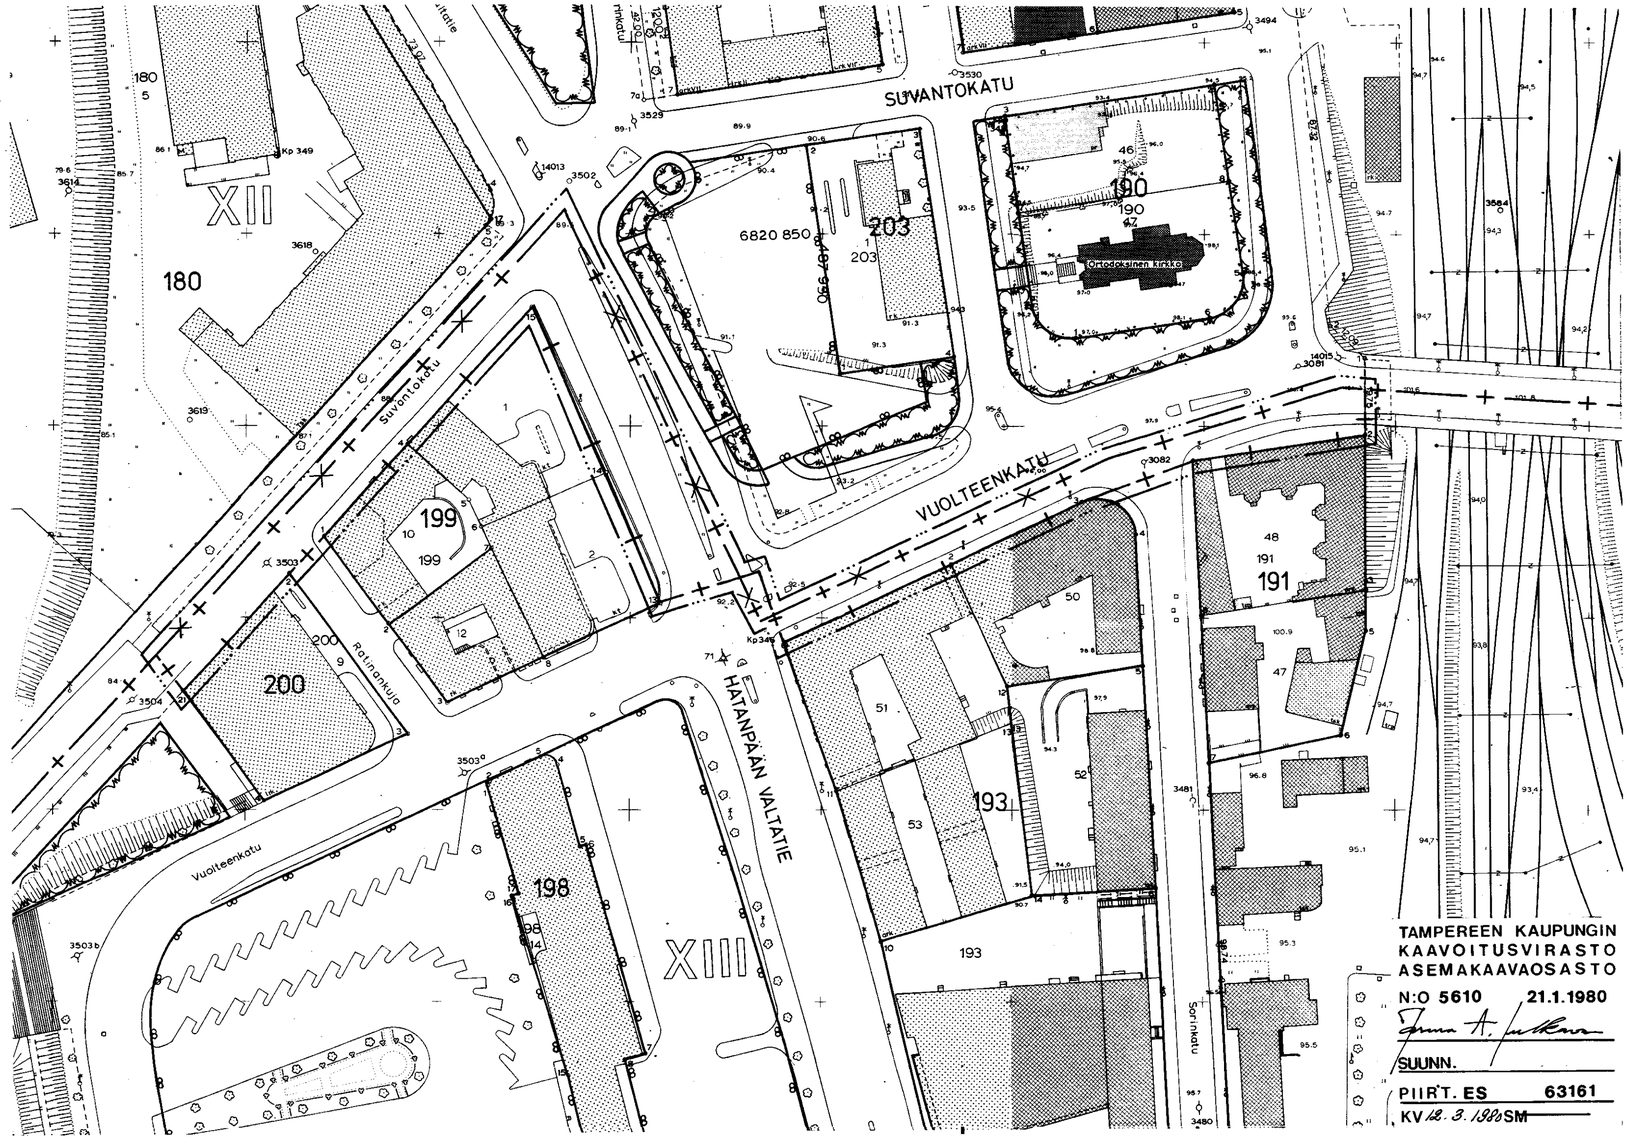

TAMPEREEN KAUPUNGIN
KAAVOITUSVIRASTO
ASEMAKAAVAOSASTO

N:O 5610 21.1.1980

SUUNN.

PIIRT. ES 63161

KV 12. 3. 1980 SM