

ASEMAKAAVAN MUUTOS

TAMPERE

KAUPUNGINOSA: HUIKAS
KORTTELI N:0 4917
TONTTI N:0 3
PUISTOA

Asemakaavamerkinnot ja -määräykset:

— ... — 3 m sen kaava-alueen ulkopuolella oleva viiva, jota vahvistaminen koskee.

— + — Kaupunginosan raja.

— — — Korttelin, korttelinosan ja alueen raja.

— — — Ohjeellinen tontin tai rakennuspaikan raja.

Putkiviemäri.

Kaupunginosan nimi. **4917** Korttelin numero.

Tontin numero. **OJARINT** Kadun nimi.

Roomalainen numero, joka osoittaa rakennusten, rakennuksen tai sen osan suurimman sallitun varsinaisen kerrosluvun.

$\frac{1}{2}I$ Murtoluku roomalaisen numeron edessä osoittaa kellarikerroksessa sallitun, kerrosalaan laskettavan rakennusoikeuden.

$I\frac{1}{2}$ Murtoluku roomalaisen numeron jäljessä osoittaa ullakkokerroksessa sallitun, kerrosalaan laskettavan rakennusoikeuden.

Rakennusala.

180 Luku osoittaa suurimman sallitun varsinaisen kerrosalan m^2 :ssä.

X Risti merkinnän päällä osoittaa merkinnän poistamista.



A0 Omakotirakennusten ja muiden enintään kahden perheen talojen korttelialue.

Poistettavat asemakaavamerkinnot ja -määräykset:

PL Luonnontilassa säilytettävä puistoalue.

MUUTETAAN 29.9.1972 VAHVISTETTUA ASEMAKAAVAA N:0 3957/30.3.1972.

1:1000 0 10 20 30 40 50 100

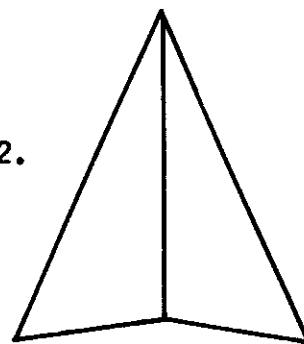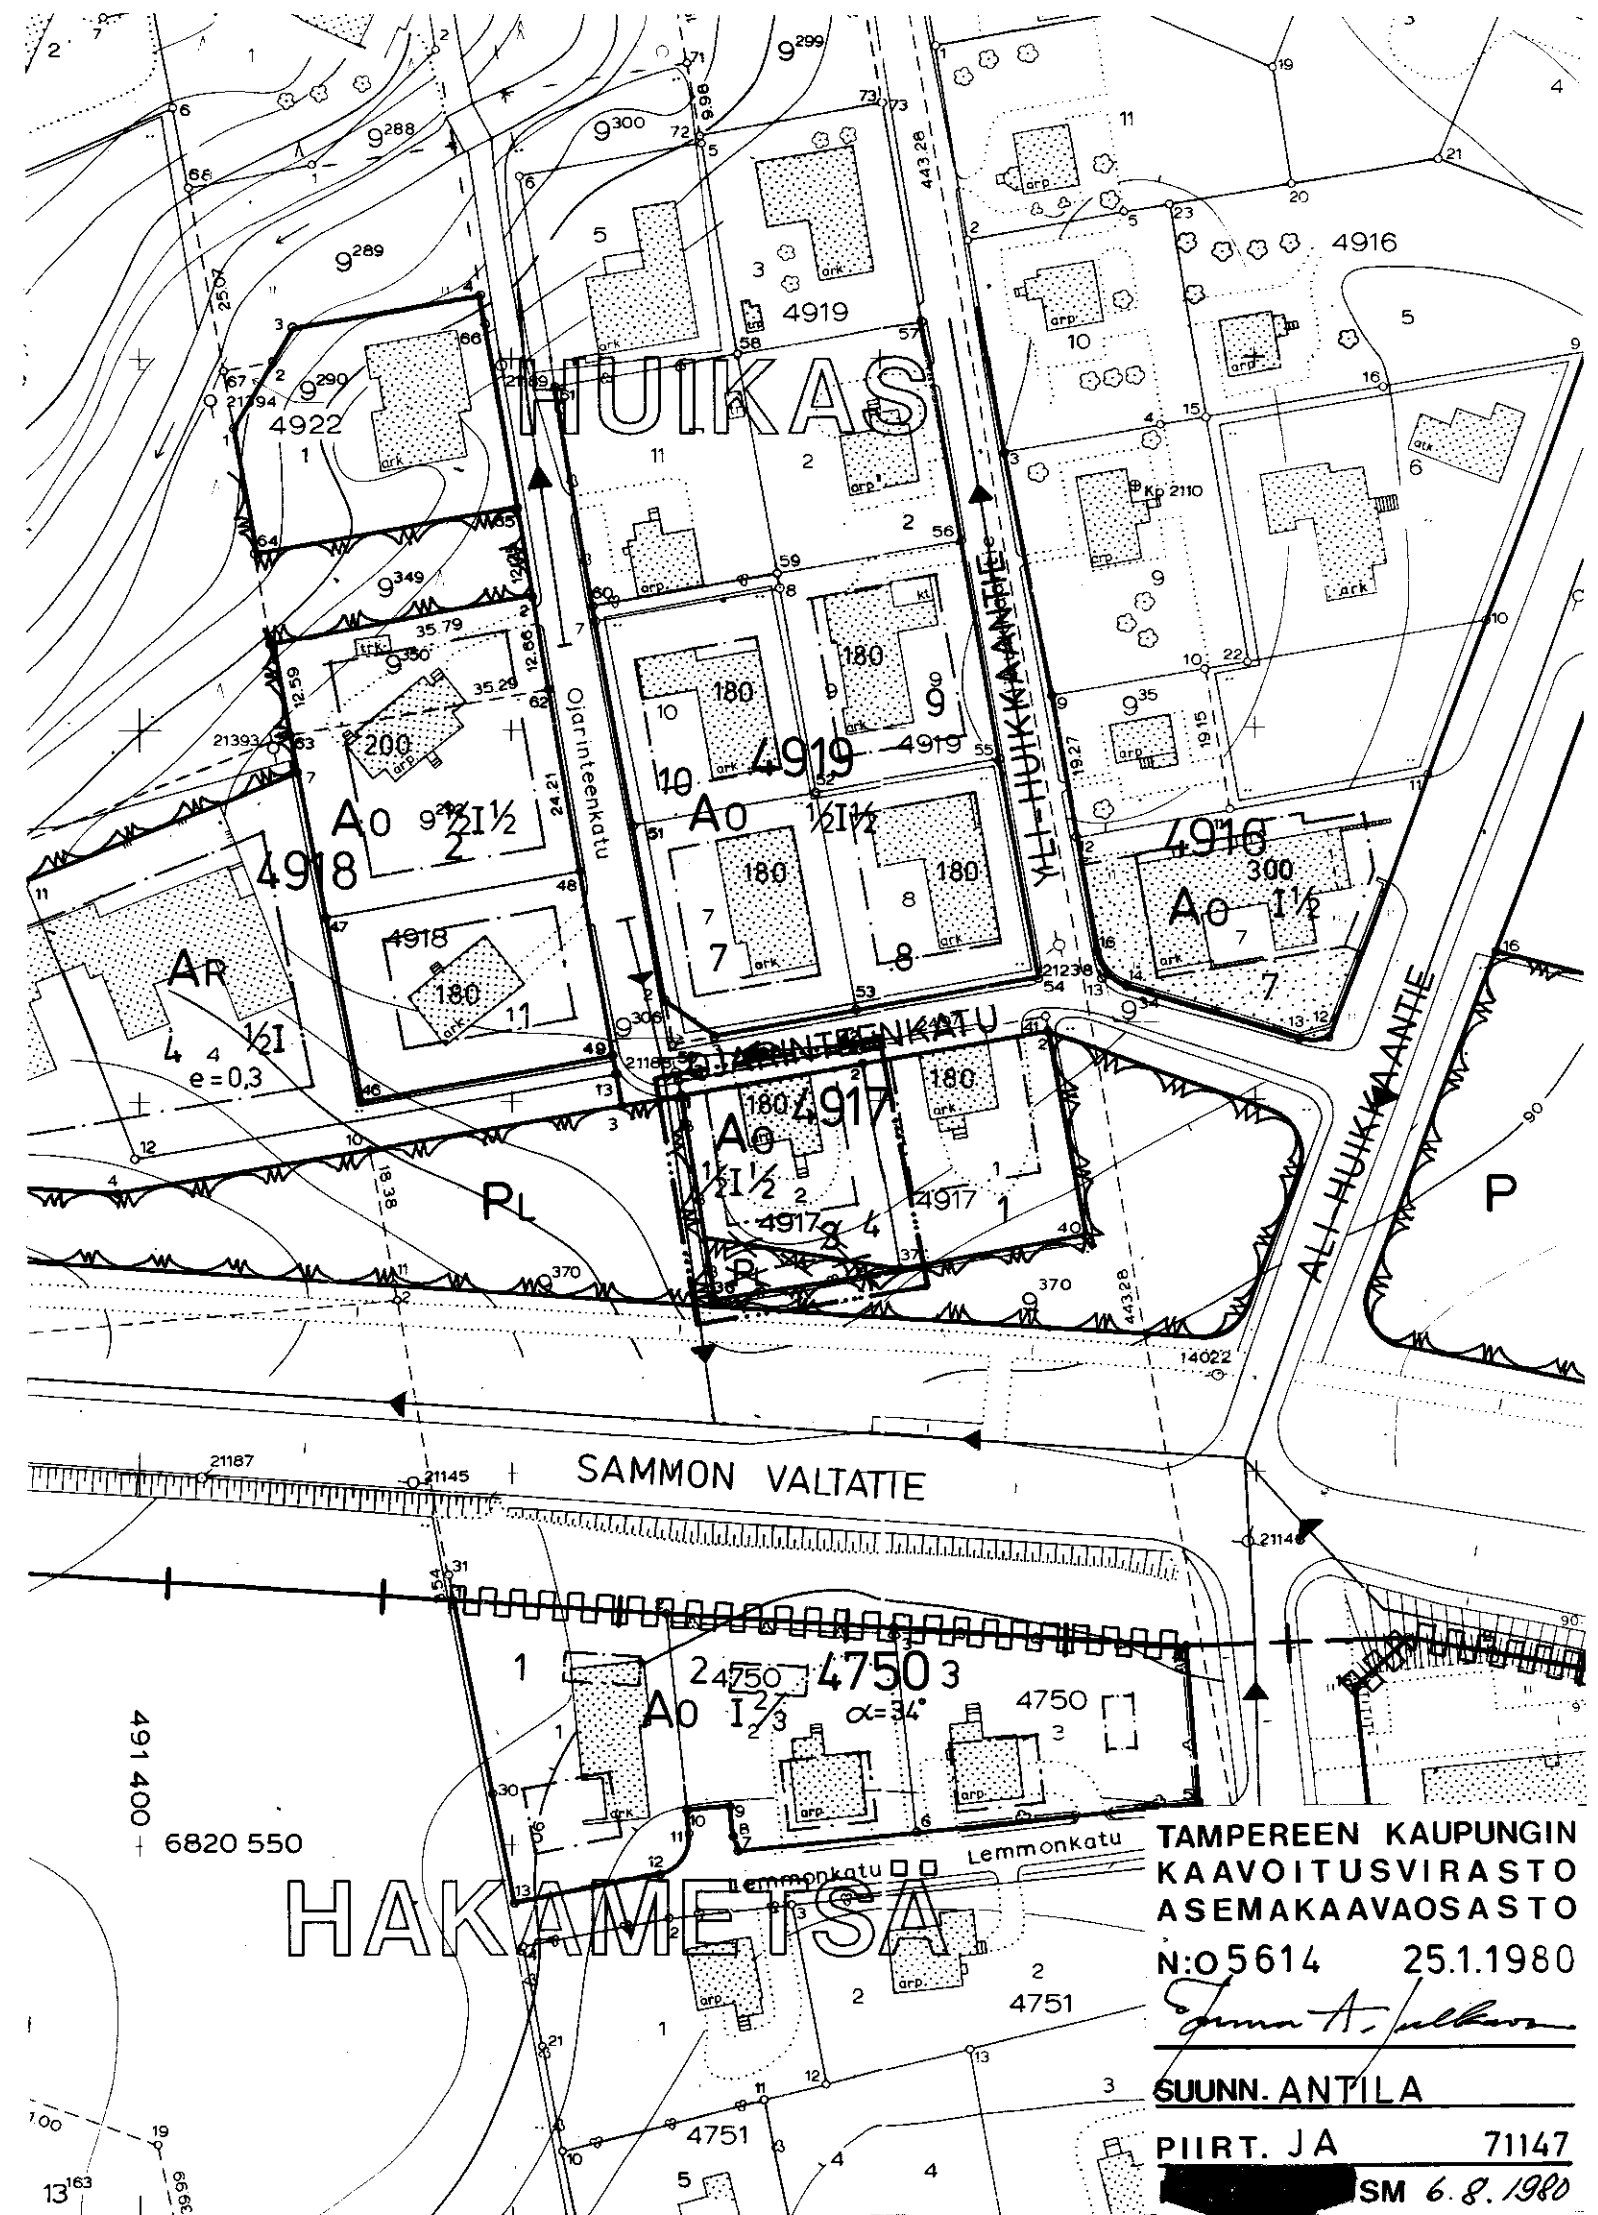

TAMPEREEN KAUPUNGIN
KAAVOITUSVIRASTO
ASEMAKAAVAOSASTO
N:05614 25.1.1980

Antila

SUUNN. ANTILA

PIIRT. JA 71147

SM 6.8.1980