

ASEMAKAAVAN MUUTOS

 
 
 
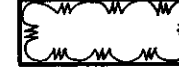
T A M P E R E

KAUPUNGINOSA Ryydynpohja

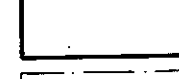
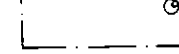
KORTTELI 2572

TONTTI 3

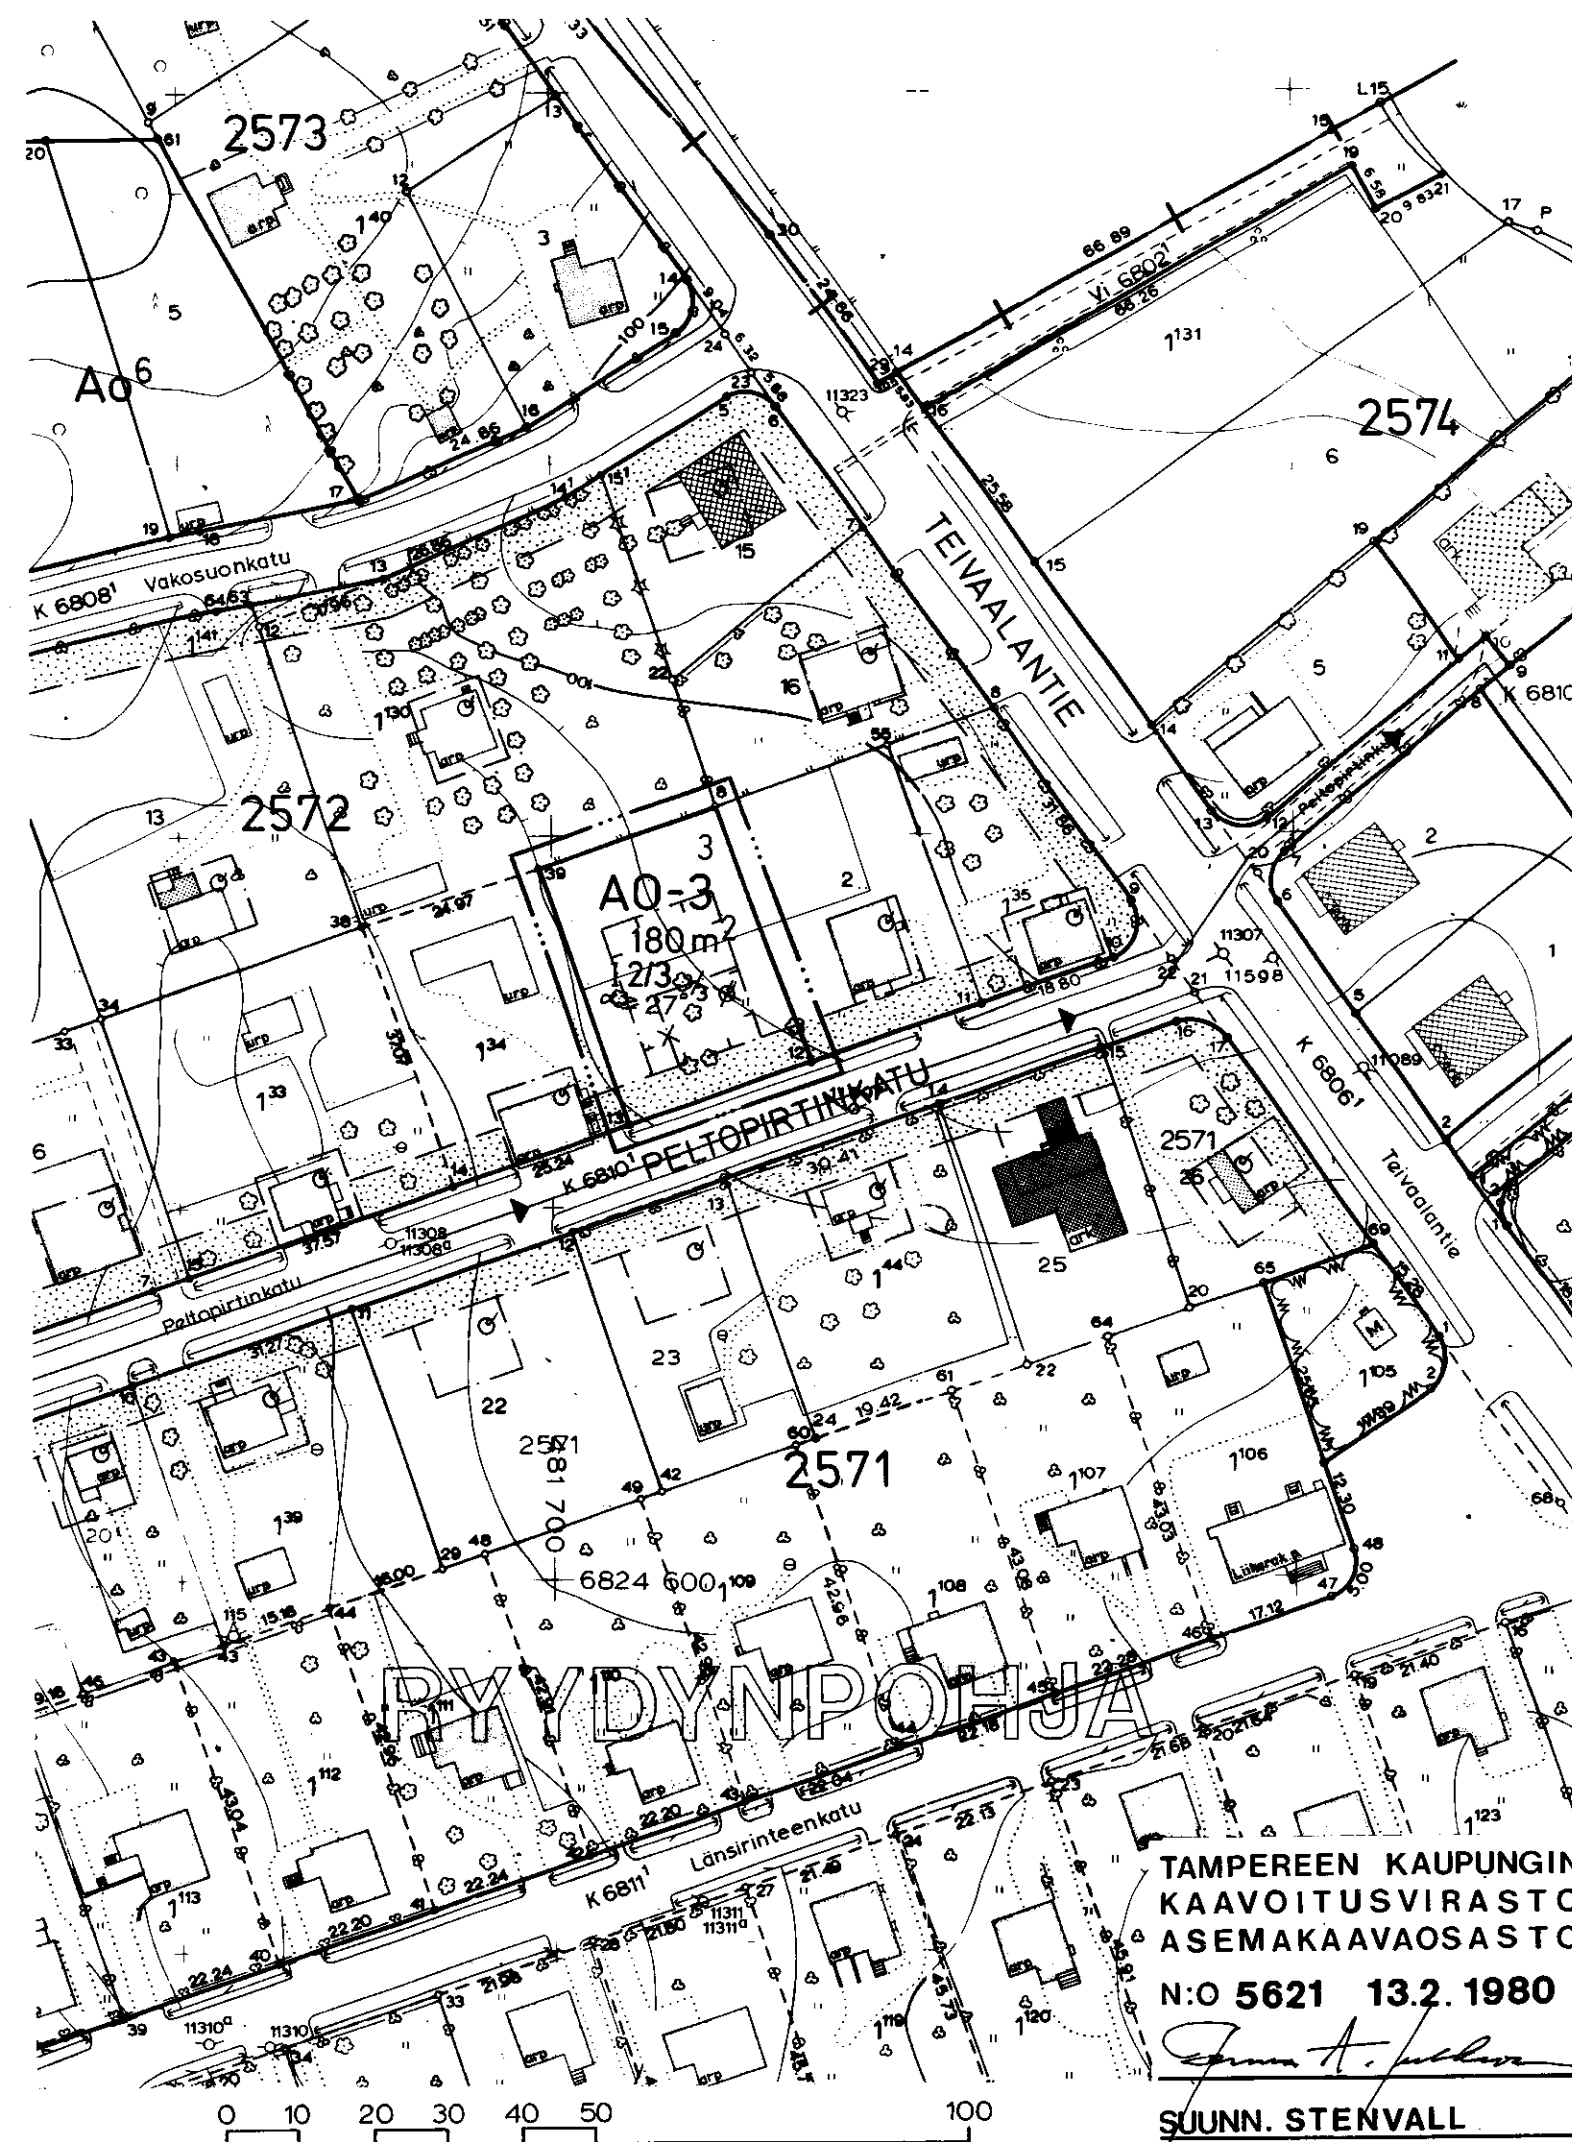
Asemakaavamerkinnot ja -määräykset:

-  3 m sen kaava-alueen ulkopuolella oleva viiva, jota vahvistaminen koskee.
-  Eri kaavamääräysten alaisten alueen osien välinen raja.
-  Korttelin, korttelinosan ja alueen raja.
-  Ohjeellinen tontin raja.
-  Putkiviemäri.
-  Kaupunginosan nimi.
-  Korttelin numero.
-  Tontin numero.
-  Kadun nimi.
-  Istutettava tontin osa.
-  Roomalainen numero, joka osoittaa rakennusten, rakennuksen tai sen osan suurimman sallitun varsinaisen kerrosluvun.
-  Murtoluku roomalaisen numeron jäljessä osoittaa ullakkokerroksessa sallitun, kerrosalaan laskettavan rakennusoikeuden.
-  Luku, joka osoittaa tontin sallitun kokonaiskerrosalan neliömetreinä.
-  Kattokaltevuus.
-  Rakennusala.
-  Risti merkinnän päällä osoittaa merkinnän poistamista.
-  Enintään kahden asunnon asuinrakennusten korttelialue. Julkisivupinnan ja vesikaton leikkauskohdan keskikorkeus on enintään 5 m. Luonnollisen maanpinnan yläpuolella olevaa kellarikerrosta ei saa rakentaa.
-  Puistoalue.

Poistettavat asemakaavamerkinnot ja -määräykset:

-  Asunto- ja liiketontti.
-  Ainakin DI-paloluokkaan kuuluvan omakotirakennuksen rakennusala. Rakennuksen räystäskorkeus saa olla enintään 5,2 m. Kattokaltevuuden on oltava 1:1,5.

MUUTETAAN 11.5.1957 VAHVISTETTUA ASEMAKAAVAA No 913/31.10.1956.



TAMPEREEN KAUPUNGIN
KAAVOITUSVIRASTO
ASEMAKAAVAOSASTO
N:O 5621 13.2.1980

SUUNN. STENVALL

PIIRT.es 71148

KV