

Asemakaavan muutos

T A M P E R E

Kaupunginosa: EPILÄNHARJU

Kortteli no 1210
Tontti no 2

Asemakaavamerkinnot ja -määräykset:

3m sen kaava-alueen ulkopuolella oleva viiva, jota vahvistaminen koskee.

Korttelin, korttelinosan ja alueen raja.

Eri kaavamääräysten alaisten alueen osien välinen raja.

Ohjeellinen tontin raja.

Risti merkinnän päällä osoittaa merkinnän poistamista.

Kaupunginosa nimi.

Korttelin numero.

Tontin numero.

SORAHARJUN Kadun nimi.

150+v30 Lukusarja, jossa ensimmäinen luku ilmoittaa sallitun asuntokerrosalan neliömetrimäärän ja toinen luku ainoastaan maanpäälliseksi autosuoja- ja taloustilaksi varattavan kerrosalan neliömetrimäärän.

I Roomalainen numero osoittaa rakennusten, rakennuksen tai sen osan suurimman sallitun kerrosluvun.

3/4 I Murtoluku roomalaisen numeron edessä osoittaa, kuinka suuren osan rakennuksen suurimman kerroksen alasta saa kaavassa lukumäärältään mainittujen kerrosten alapuolella olevasta tilasta kerrosluvun estämättä käyttää kerrosalaan laskettavaksi tilaksi.

Rakennusala.

Auton säilytyspaikan rakennusala.

Istutettava alueen osa.

Erillispientalojen korttelialue.

Puistoalue.

Omakotirakennusten ja muiden enintään kahden perheen talojen kortteli-
alue.

Poistettavat asemakaavamerkinnot ja -määräykset:

Asuin- tai liikerakennuskortteli tai -tontti.


Vähintään DI-luokkaan kuuluvan omakotirakennusten rakennusala.
Rakennuksen räystäskorkeus saa olla enintään 4,5m.
Kattokaltevuuden on oltava 1:1½.

Istutettava tontinosa.

Rakennukset on sijoitettava kadunpuoleiseen rakennusrajaan.


Tontilla olevien puiden kaataminen ilman puutarhaneuvojan lupaa on kielletty,
päätyksestä saa valittaa maistraattiin.

Muutetaan 5.4.1956 vahvistettua asemakaavaa no 722/12.9.1955.

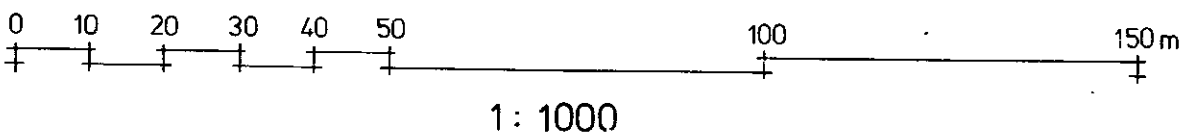

Epilännen yks

EPILÄNHARJU

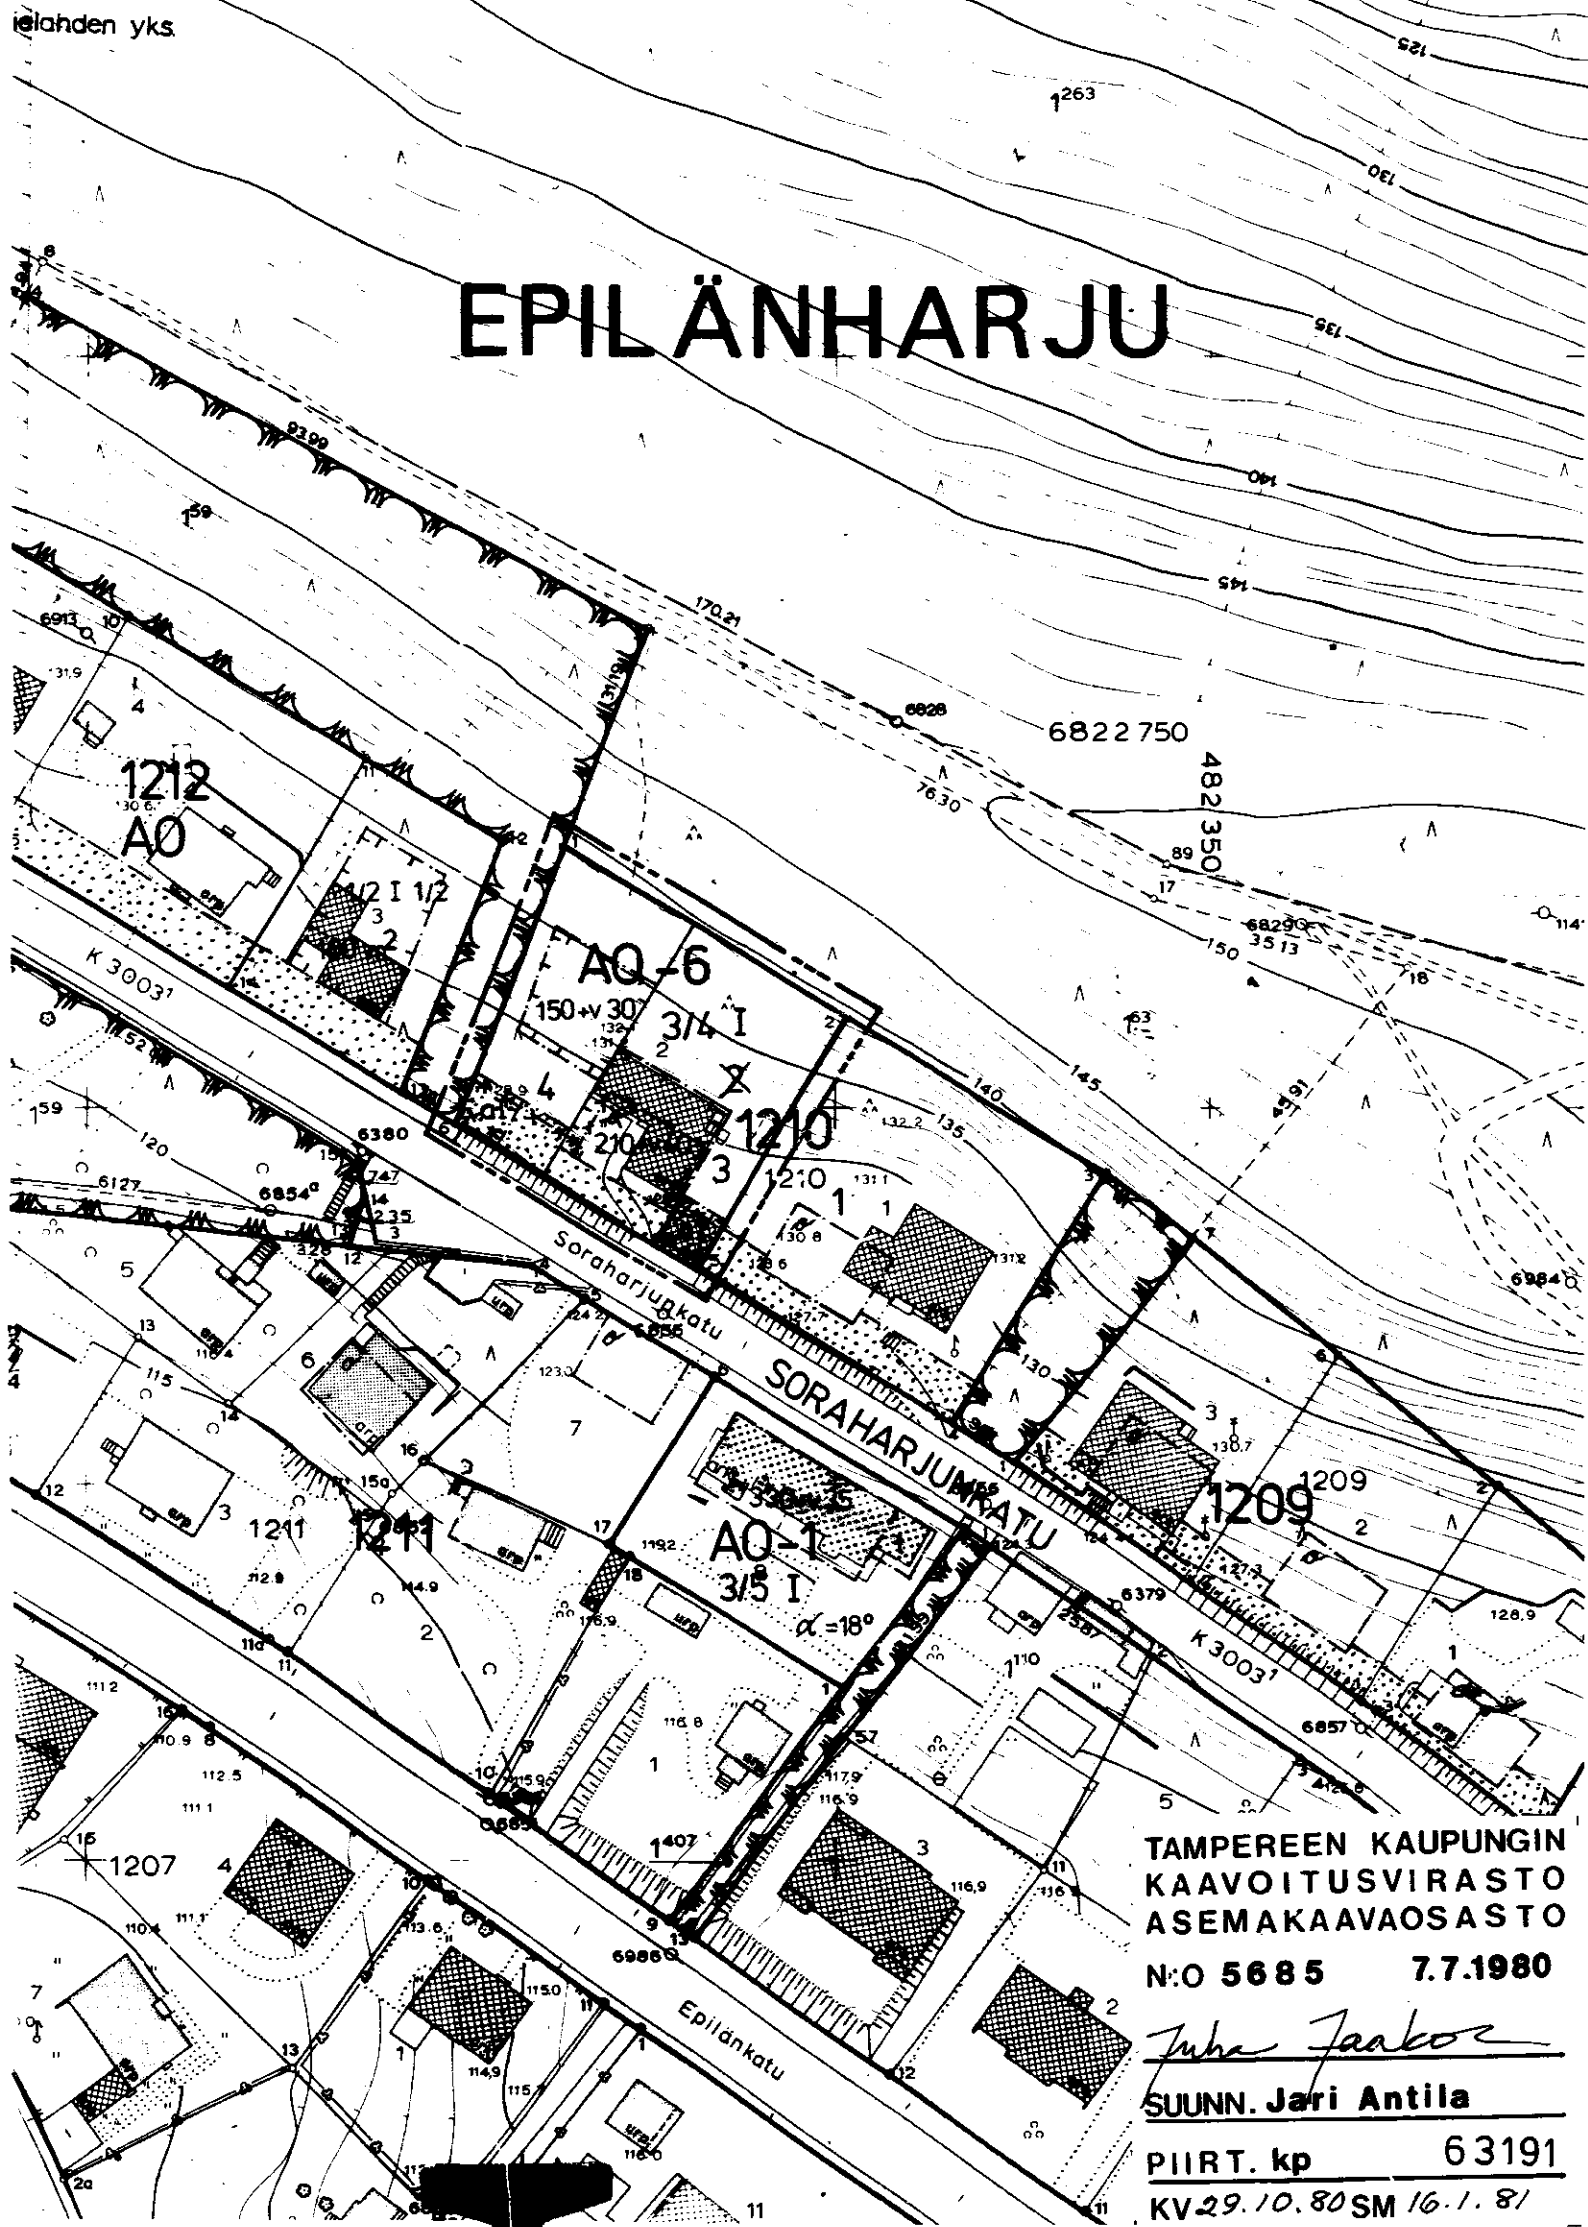

TAMPEREEN KAUPUNGIN
KAAVOITUSVIRASTO
ASEMAKAAVAOSASTO
N:o 5685 7.7.1980

Suunn. Jari Antila

PIIRT. kp 63191
KV 29.10.80 SM 16.1.81