


ASEMAKAAVAN MUUTOS
TAMPERE
KAUPUNGINOSA LINNAINMAA
KATUALUETTA

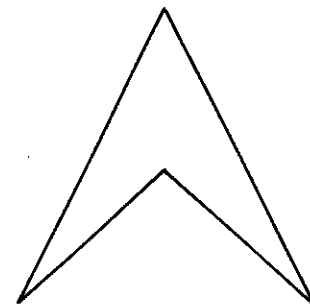


ASEMAKAAVAMERKINNÄT JA -MÄÄRÄYKSET:

- 3m sen kaava-alueen ulkopuolella oleva viiva, jota vahvistaminen koskee.
- Korttelin, korttelinosan ja alueen raja.
- × LIN × Risti merkinnän päällä osoittaa merkinnän poistamista.
- 5635 Kaupunginosan nimi.
- 36 Korttelin numero.
- HANNULAN Kadun nimi.
- ||||| Yleiselle jalankululle varattu korttelin tai muun alueen osa.
- pp/t Jalankululle ja polkupyöräilylle varattu katu, jolla tontille ajo on sallittu.
- AA Autojen pysäköintiin ja säilytykseen varattu kortteli-alue.
- ALSO Liikerakennusten sekä sosiaalista ja opetustoimintaa palvelevien rakennusten korttelialue.
- AK Asuntokerrostalojen korttelialue.
- PI Luonnontilassa säilytettävä puistoalue.
- PI Istutettava puistoalue.


POISTETTAVAT ASEMAKAAVAMERKINNÄT JA -MÄÄRÄYKSET:

- ||||| Yleiselle jalankululle varattu katualue.

Muutetaan 30.11.1976 vahvistettua asemakaavaa n:o 5051A/ 4.3.1975.

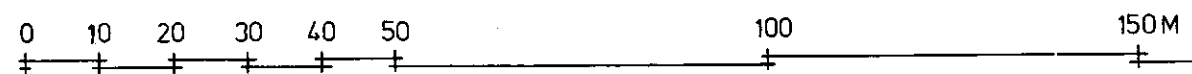

1:1000

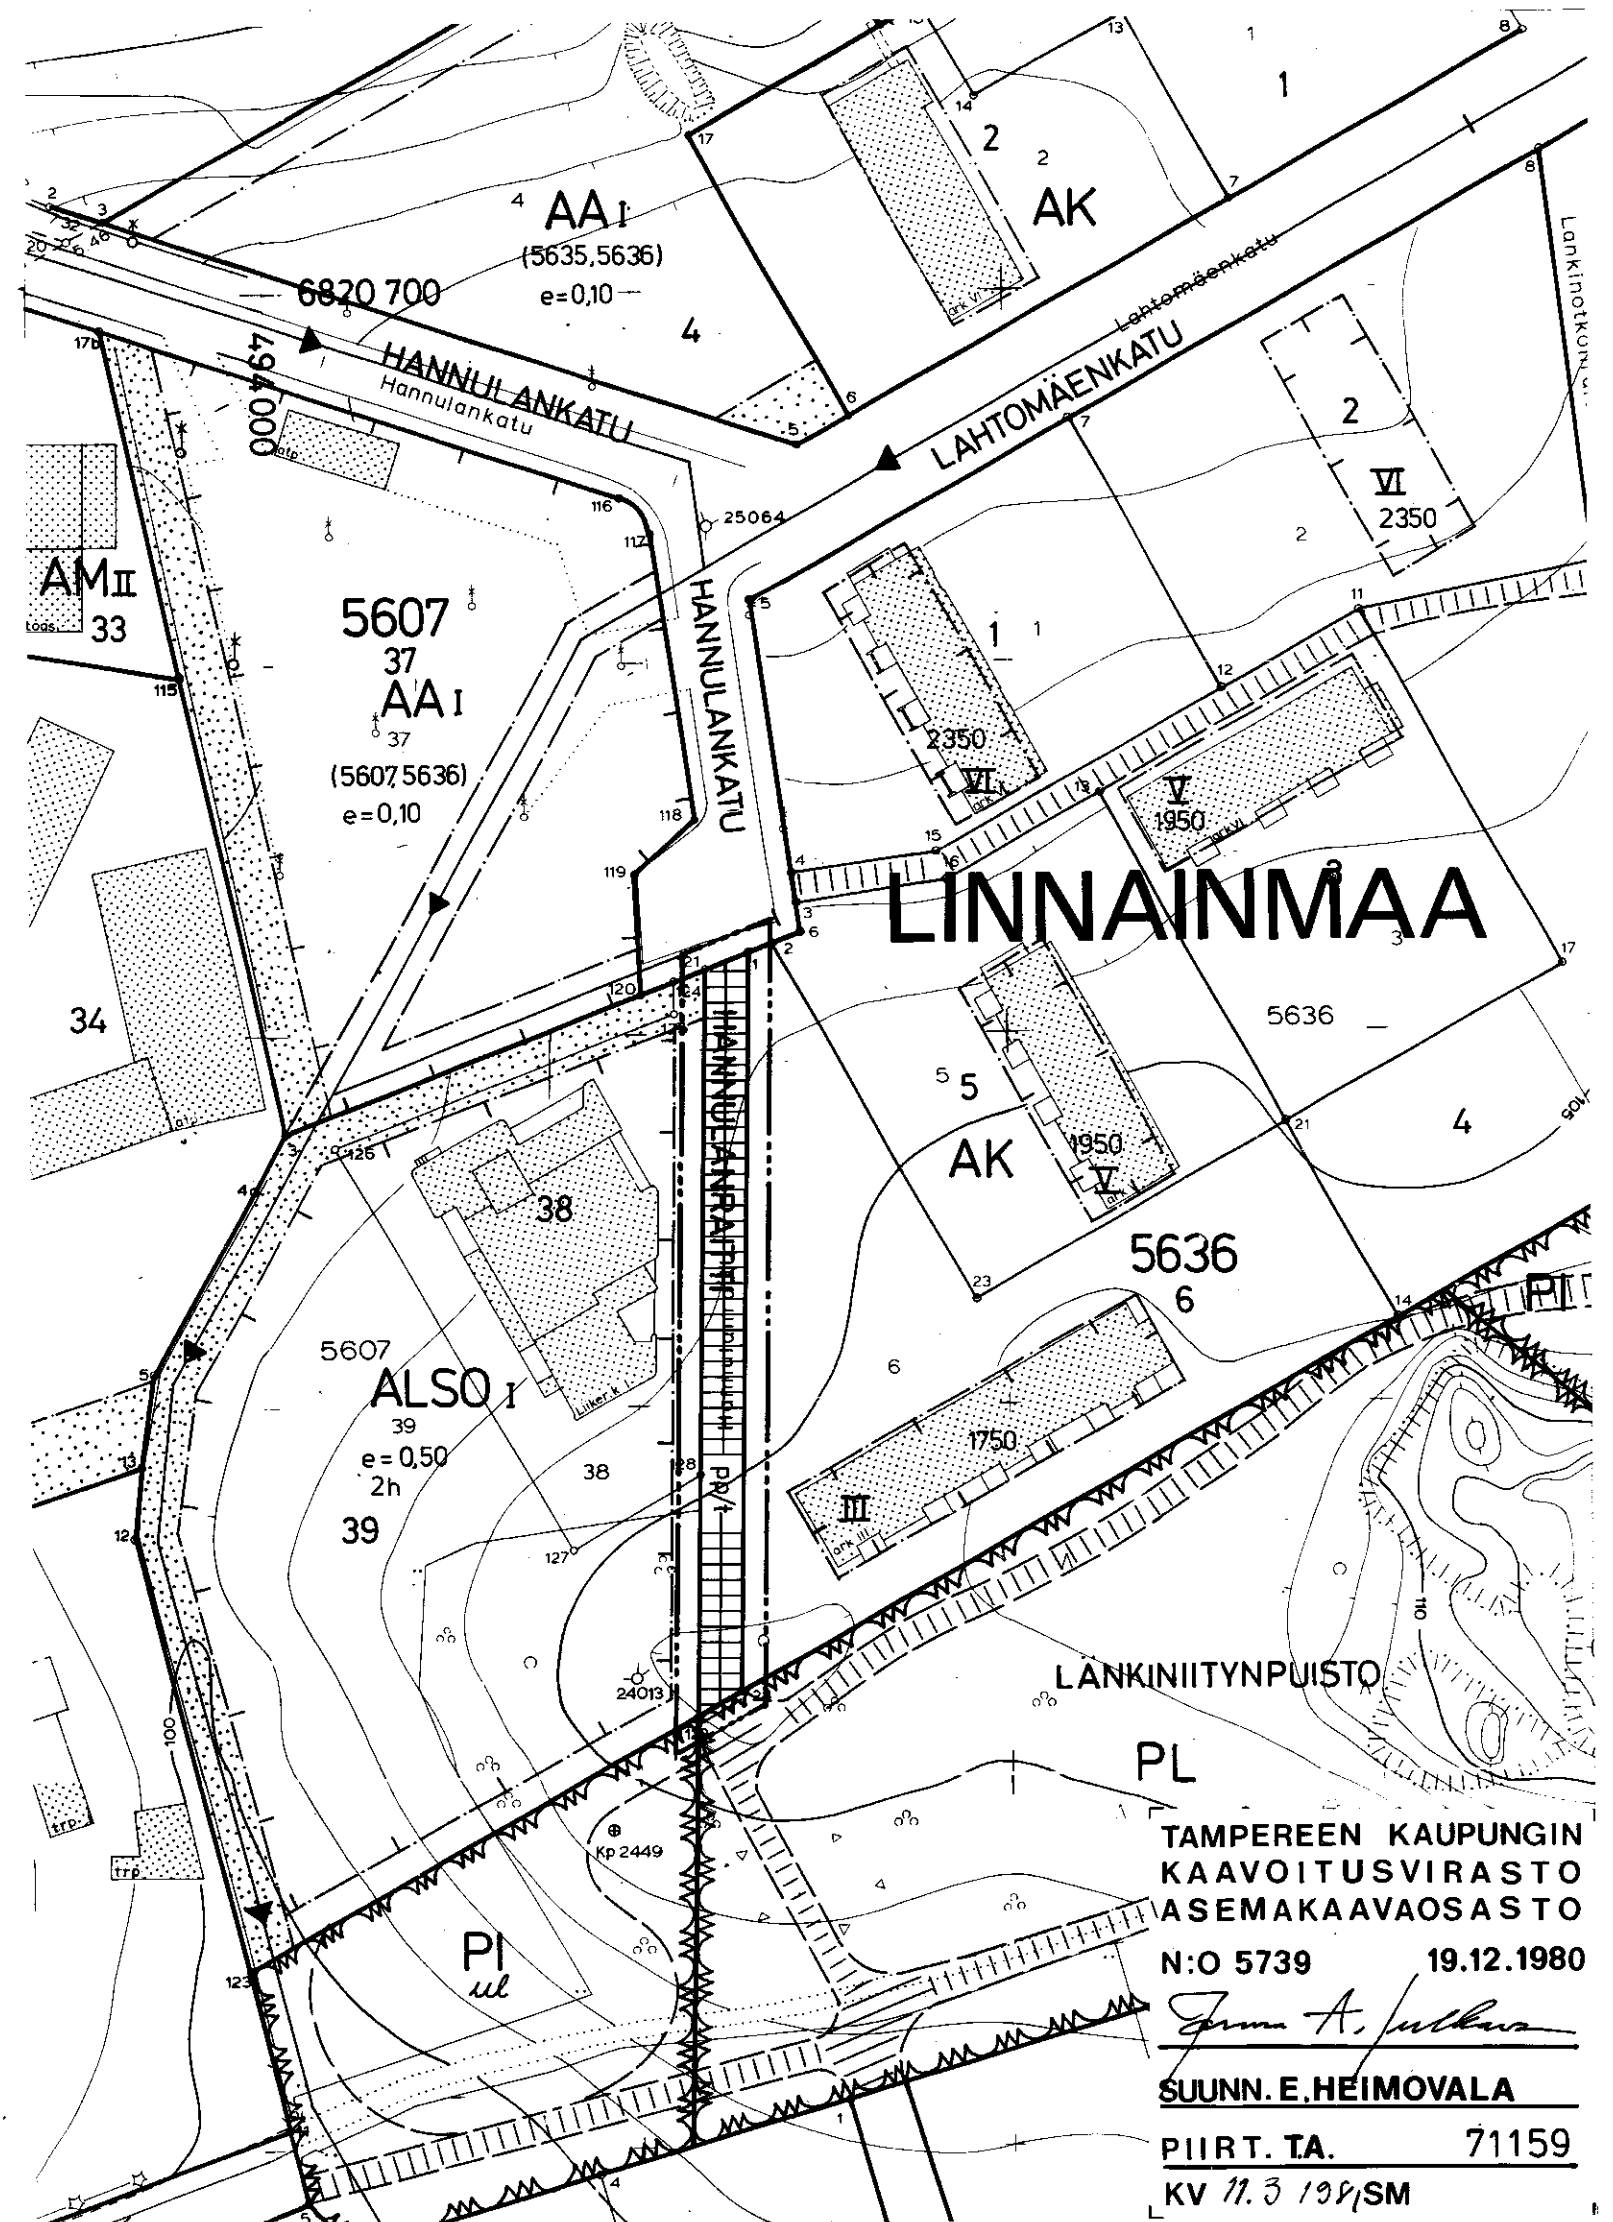

TAMPEREEN KAUPUNGIN
KAAVOITUSVIRASTO
ASEMAKAAVAOSASTO

N:O 5739 19.12.1980

Erno A. Julkava
SUUNN. E. HEIMOVALA

PIIRT. TA. 71159
KV 11.3.1981 SM