

ASEMAKAAVAN MUUTOS

TAMPERE

KAUPUNGINOSA: AAKKULA
KORTTELI N:0 5057
TONTTI N:0 4

ASEMAKAAVAMERKINNÄT JA -MÄÄRÄYKSET:

3m sen kaava-alueen ulkopuolella oleva viiva, jota vahvistaminen koskee.

Kaupunginosan raja.

Korttelin, korttelinosan ja alueen raja.

Eri kaavamääräysten alaisten alueenosien välinen raja.

Ohjeellinen tontin raja.

Risti merkinnän päällä osoittaa merkinnän poistamista.

Kaupunginosan nimi.

Korttelin numero.

Tontin numero.

Kadun nimi.

Lukusarja, jossa ensimmäinen luku ilmoittaa sallitun asuntokerroksalan neliömetrimäärän ja toinen luku ainoastaan maanpäälliseksi autosuoja- ja varastotilaksi varattavan kerroksalan neliömetrimäärän.

Roomalainen numero osoittaa rakennusten, rakennuksen tai sen osan suurimman sallitun kerrosluvun.

Murtoluku roomalaisen numeron jäljessä osoittaa, kuinka suuren osan rakennuksen suurimman kerroksen alasta saa kaavassa lukumäärältään mainittujen kerrosten yläpuolella olevasta tilasta kerrosluvun estämättä käyttää kerrosalaan laskettavaksi tilaksi.

Kattokaltevuus.

Rakennusala.

Katu.

Erillispientalojen korttelialue.

Istutettava puistoalue.

POISTETTAVAT ASEMAKAAVAMERKINNÄT JA -MÄÄRÄYKSET:


1-kerroksisen rakennuksen rakennusala. Ullakosta saa käyttää 2/3 asumiseen.

Enintään 3.5 m korkean talousrakennuksen rakennusala. Kattokaltevuus 1:2. Talousrakennukseen ei saa tehdä käymälöitä.


Asunto- tai liikekortteli.

Rakentamaton tontinosa on istutettava.

Muutetaan 17.6.1953 vahvistettua asemakaavaa n:o 403 / 19.2.1953

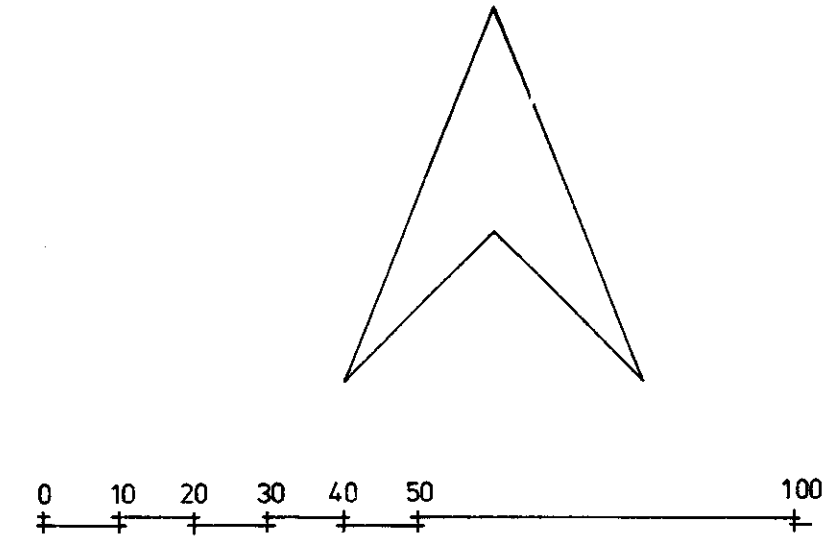

1:1000

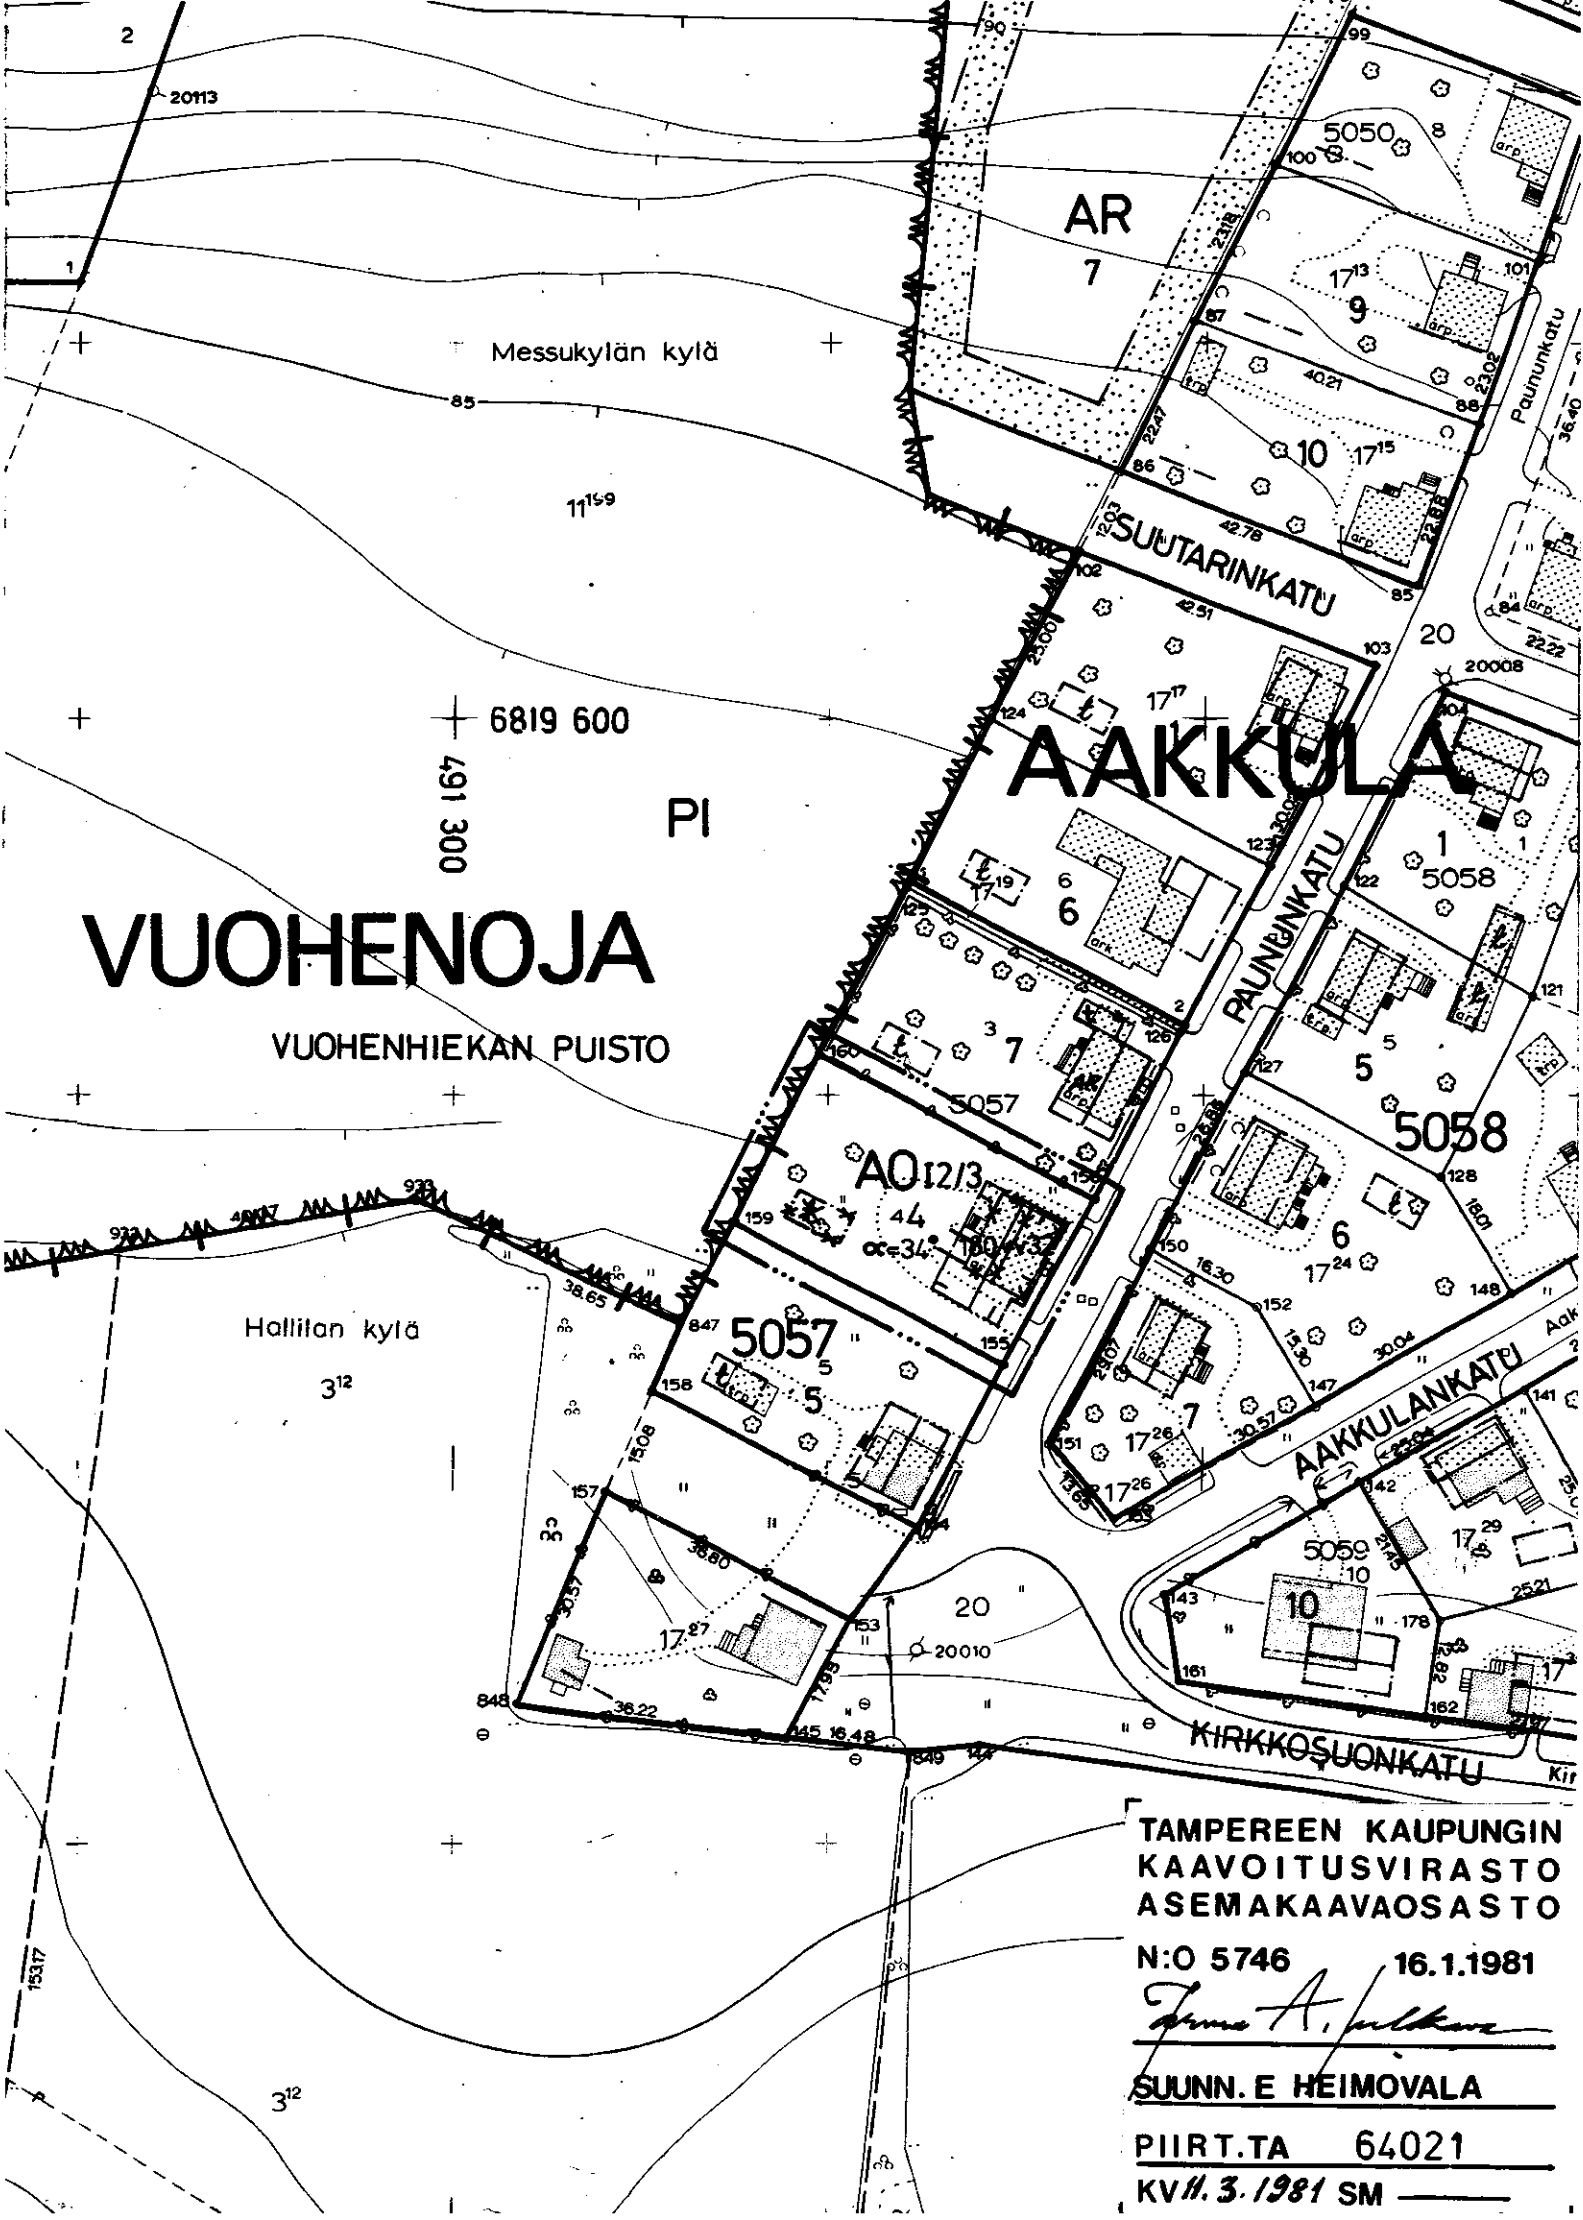

TAMPEREEN KAUPUNGIN
KAAVOITUSVIRASTO
ASEMAKAAVAOSASTO

N:0 5746 16.1.1981

SUUNN. E. HEIMOVALA

PIIRT.TA 64021

KV/1.3.1981 SM