


ASEMAKAAVAN MUUTOS

T A M P E R E

KAUPUNGINOSA: PAPPILA

KORTTELI N:O 5569

TONTTI N:O 3

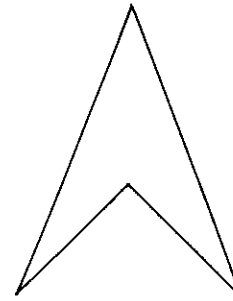

ASEMAKAAVAMERKINNÄT JA -MÄÄRÄYKSET:

— · — · — 3m sen kaava-alueen ulkopuolella oleva viiva, jota vahvistaminen koskee.

— — — — — Korttelin, korttelinosan ja alueen raja.

— · — · — Eri kaavamääräysten alaisten alueenosien välinen raja.

— — — — — Ohjeellinen tontin raja. 3 Tontin numero.


PAP Kaupunginosa. **5569** Korttelin numero.

I Roomalainen numero osoittaa rakennusten, rakennuksen tai sen osan suurimman sallitun kerrosluvun.

I3/4 Murtoluku roomalaisen numeron jäljessä osoittaa, kuinka suuren osan rakennuksen suurimman kerroksen alasta saa kaavassa lukumäärältään mainittujen kerrosten yläpuolella olevasta tilasta kerrosluvun estämättä käyttää kerrosalaan laskettavaksi tilaksi.

— x — x — Risti merkinnän päällä osoittaa merkinnän poistamista.

120+v64 Lukusarja, jossa ensimmäinen luku ilmoittaa sallitun asuntokerrosalan neliömetrimäärän ja toinen luku ainoastaan maanpäälliseksi autosuoja- ja taloustilaksi varattavan kerrosalan neliömetrimäärän.

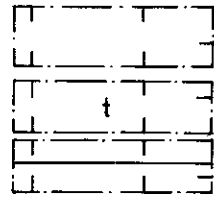

Rakennusala. $\alpha = 34^\circ$ Kattokaltevuus.

Rakennusala, jolle saa sijoittaa talousrakennuksen.

Rakennuksen härjansuuntaa osoittava viiva.

Katu. **KIRKKOL** Kadun nimi.

AO Erillispientalojen korttelialue.

AO180 Omakotirakennusten ja muiden enintään kahden perheen talojen korttelialue.

V Viljelystontti.


POISTETTAVAT ASEMAKAAVAMERKINNÄT JA -MÄÄRÄYKSET:

1 1-kerroksisen tyyppipiirustusten mukaisen rakennuksen rakennusala.

T Talousrakennuksen ohjeluvonteinen rakennusala, jota ei vahvisteta.


A Asunto- tai liikekortteli.

Kullekin tyyppipiirustusten mukaisen rakennuksen tontille saadaan rakentaa ainkin PL.4§:n D II luokanvaatimukset täyttävä talousrakennus. Sen suuruus saa olla enintään 4x8m., sivuräystään korkeus saa olla enintään 3.0m ja kattokaltevuuden on oltava 2:5. Milloin talousrakennus rakennetaan asuinrakennuksen yhteyteen on rakennusten hyvin täytettävä kauneustajun vaatimukset.

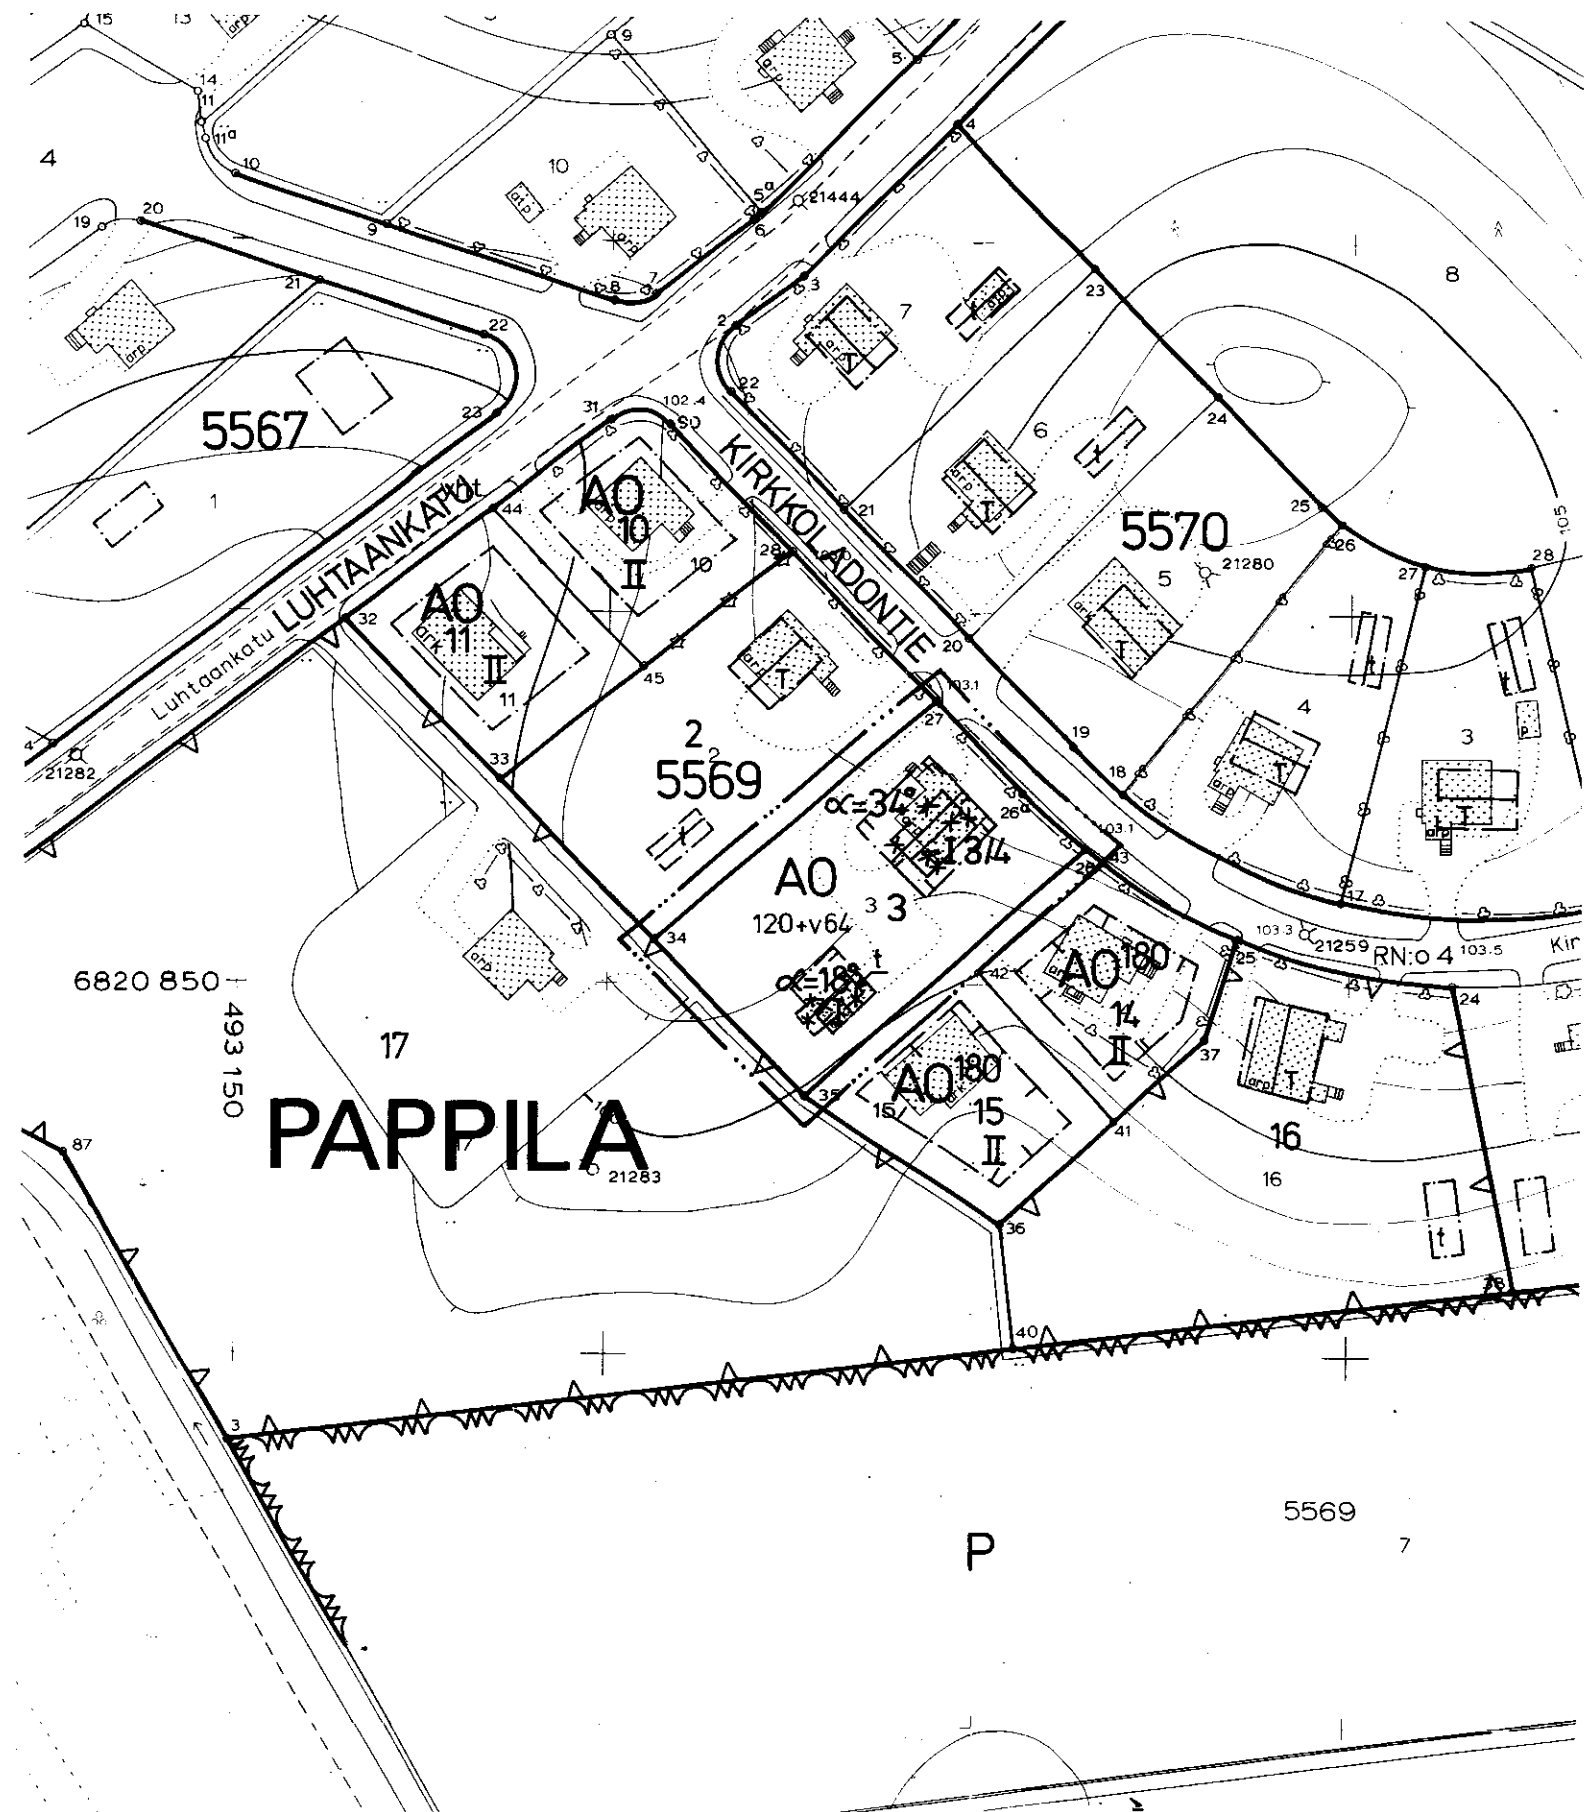

MUUTETAAN 2.2.1948 VAHVISTETTUA ASEMAKAAVAA N:O 65/4.9.1947
— — — 3.1.1957 — — — — — N:O 853/6.6.1956.

1:1000

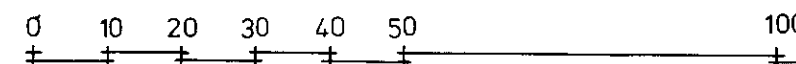

TAMPEREEN KAUPUNGIN
KAAVOITUSVIRASTO
ASEMAKAAVAOSASTO

N:O 5797 11.6.1981

Anna A. Jukka

SUUNN. A. TYNKKYNEN

PIIRT. T.A. 71160

KV 25.8.1981 SM