

ASEMAKAAVAN MUUTOS
T A M P E R E

KAUPUNGINOSA
KORTTELI N:0
TONTTI N:0

RYYDYNPOHJA
2579
15

ASEMAKAAVAMERKINNÄT JA -MÄÄRÄYKSET:

- 3 m sen kaava-alueen ulkopuolella oleva viiva, jota vahvistaminen koskee.
- Kaupunginosan raja.
- Korttelin, korttelinosan ja alueen raja.
- Eri kaavamääräysten alaisten alueenosien välinen raja.
- Ohjeellinen tontin raja.
- Risti merkinnän päällä osoittaa merkinnän poistamista.
- Kaupunginosan nimi.
- Korttelin numero.
- Tontin numero.
- Kadun nimi.
- Lukusarja, jossa ensimmäinen luku ilmoittaa sallitun asunto-kerrosalan neliömetrimäärän ja toinen luku ainoastaan maanpäälliseksi autosuoja- ja taloustilaksi varattavan kerrosalan neliömetrimäärän.
- Roomalainen numero osoittaa rakennusten, rakennuksen tai sen osan suurimman sallitun kerrosluvun.
- Kattokaltevuus.
- Istutettava alueen osa.
- Rakennusala.
- Rakennusala, jolle saa sijoittaa talousrakennuksen.
- Katu.
- Viemäri.
- Erillispientalojen korttelialue. Luonnollisen maanpinnan yläpuolella olevaa kellarikerrosta ei saa rakentaa.
- Puisto.

POISTETTAVAT ASEMAKAAVAMERKINNÄT JA -MÄÄRÄYKSET:


- Ainakin DI-paloluokkaan kuuluvan omakotirakennuksen rakennusala. Räystäskorkeus saa olla enintään 5,2 m. Kattokaltevuuden on oltava 1 : 1,5. Pinta-ala saa olla enintään 10 x 12 m.
- Asunto- ja liiketontti.
- Istutettava tontin osa.

Muille omakotitonteille, joille ei ole merkitty erillistä talousrakennusta saa rakentaa enintään 4 x 8 m suuruisen ainakin Pl 4 § D II-luokan vaatimukset täyttävän talousrakennuksen edellyttäen, että sen etäisyys asuinrakennuksesta on vähintään 8 m ja tontin rajoista vähintään 5 m. Rakennuksen räystäskorkeus saa olla enintään 3,5 m ja kattokaltevuuden on oltava 1/1,5.

Tontilla olevien puiden kaataminen ilman puutarhaneuvojan lupaa on kielletty. Päätöksestä saa valittaa maistraattiin.



Muutetaan 19.10.1959 vahvistettua asemakaavaa n:o 1376/2.7.1959.

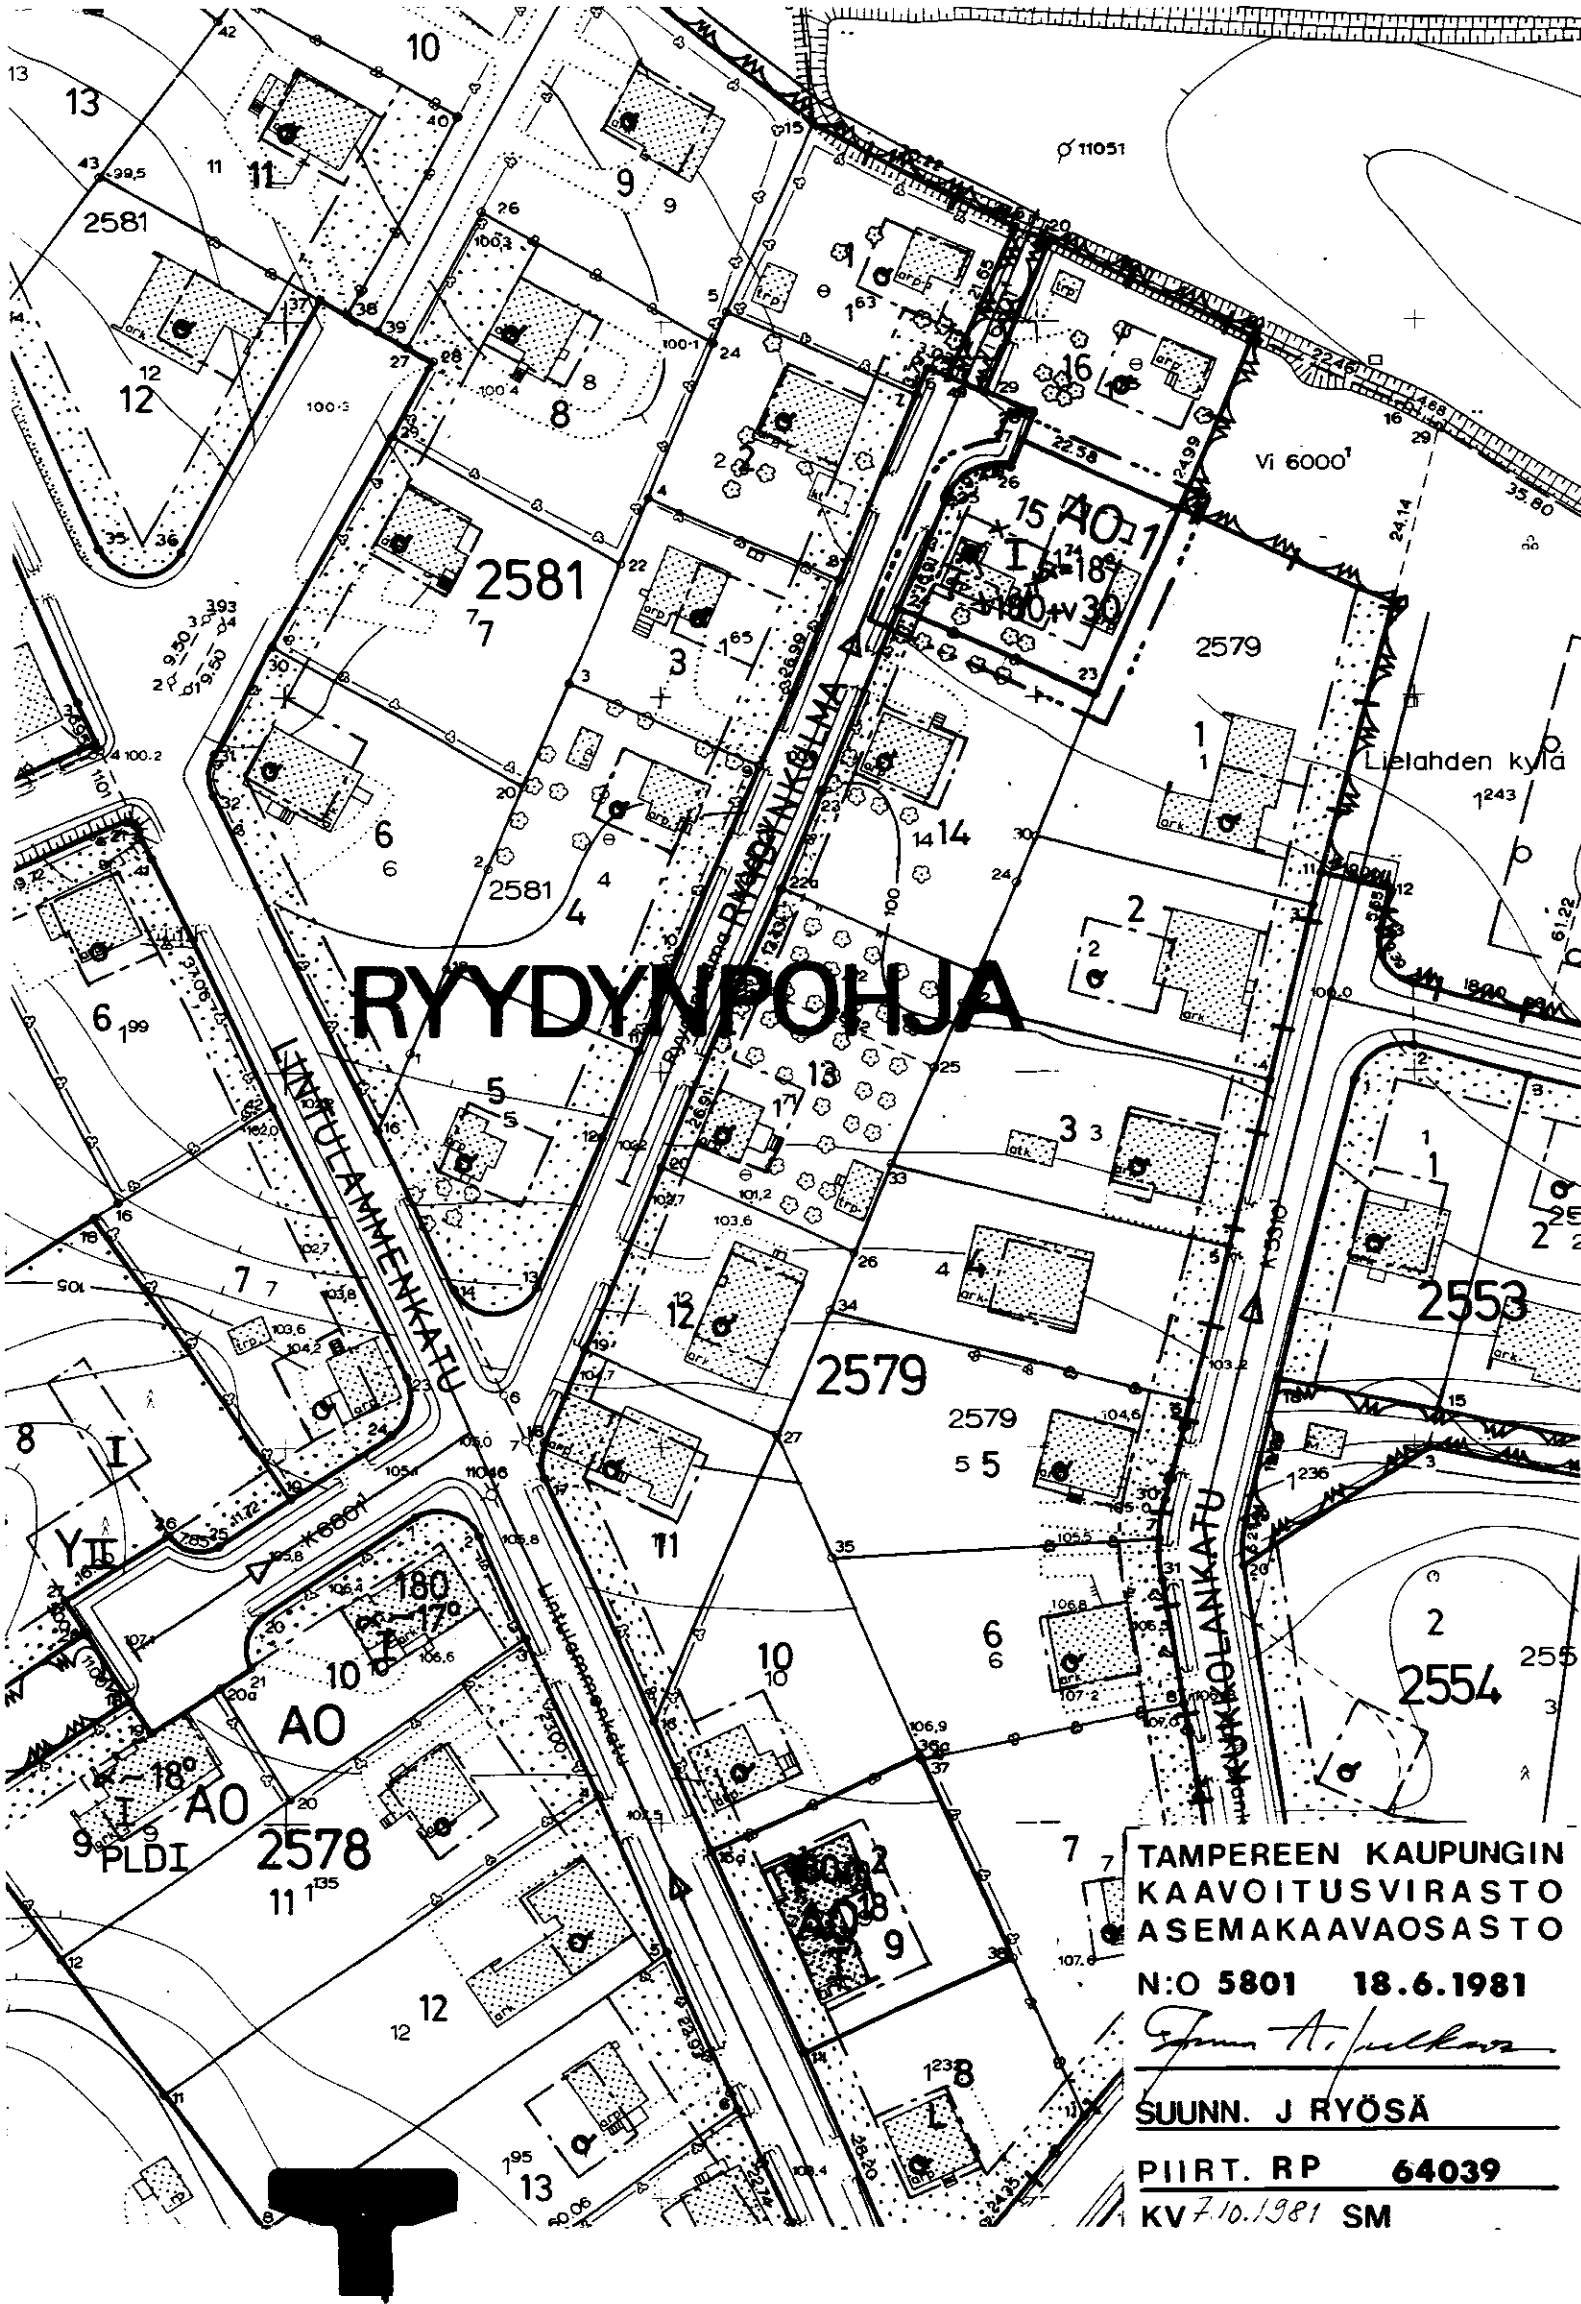

TAMPEREEN KAUPUNGIN
KAAVOITUSVIRASTO
ASEMAKAAVAOSASTO
N:O 5801 18.6.1981
SUUNN. J RYÖSÄ
PIIRT. RP 64039
KV 7.10.1981 SM