


KAUPUNGINOSA: RAHOLA
PUISTOALUETTA

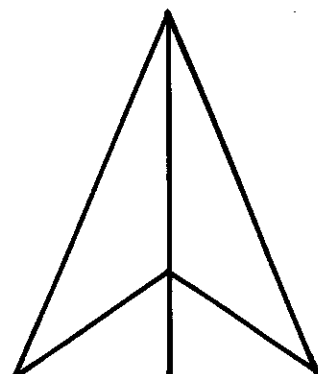

ASEMAKAAVAMERKINNÄT JA -MÄÄRÄYKSET:

- 3 m sen kaava-alueen ulkopuolella oleva viiva, jota vahvistaminen koskee.

Korttelin, korttelinosan ja alueen raja.

Eri kaavamääräysten alaisten alueenosien välinen raja.

Ohjeellinen eri kaavamääräysten alaisten alueenosien välinen raja.

Risti merkinnän päällä osoittaa merkinnän poistamista.

Kaupunginosan nimi.

Korttelin numero.

Kadunnimi.

Katu.

Jalankululle varattu katu.

Asuinkerrostalojen korttelialue.

Asuin-, liike- ja toimistorakennusten korttelialue.

Sosiaalitointa ja terveydenhuoltoa palvelevien rakennusten korttelialue.

Yhdyskuntateknistä huoltoa palvelevien rakennusten ja laitosten alue, jolle saa rakentaa kerrosalaltaan enintään 20 m²:n suuruisen muuntamorakennuksen.


POISTETTAVAT ASEMAKAAVAMERKINNÄT JA -MÄÄRÄYKSET:



Luonnontilassa säilytettävä puistoalue.

Muutetaan 22.11.78 vahvistettua asemakaavaa n:o 5367/17.8.1978

1:1000

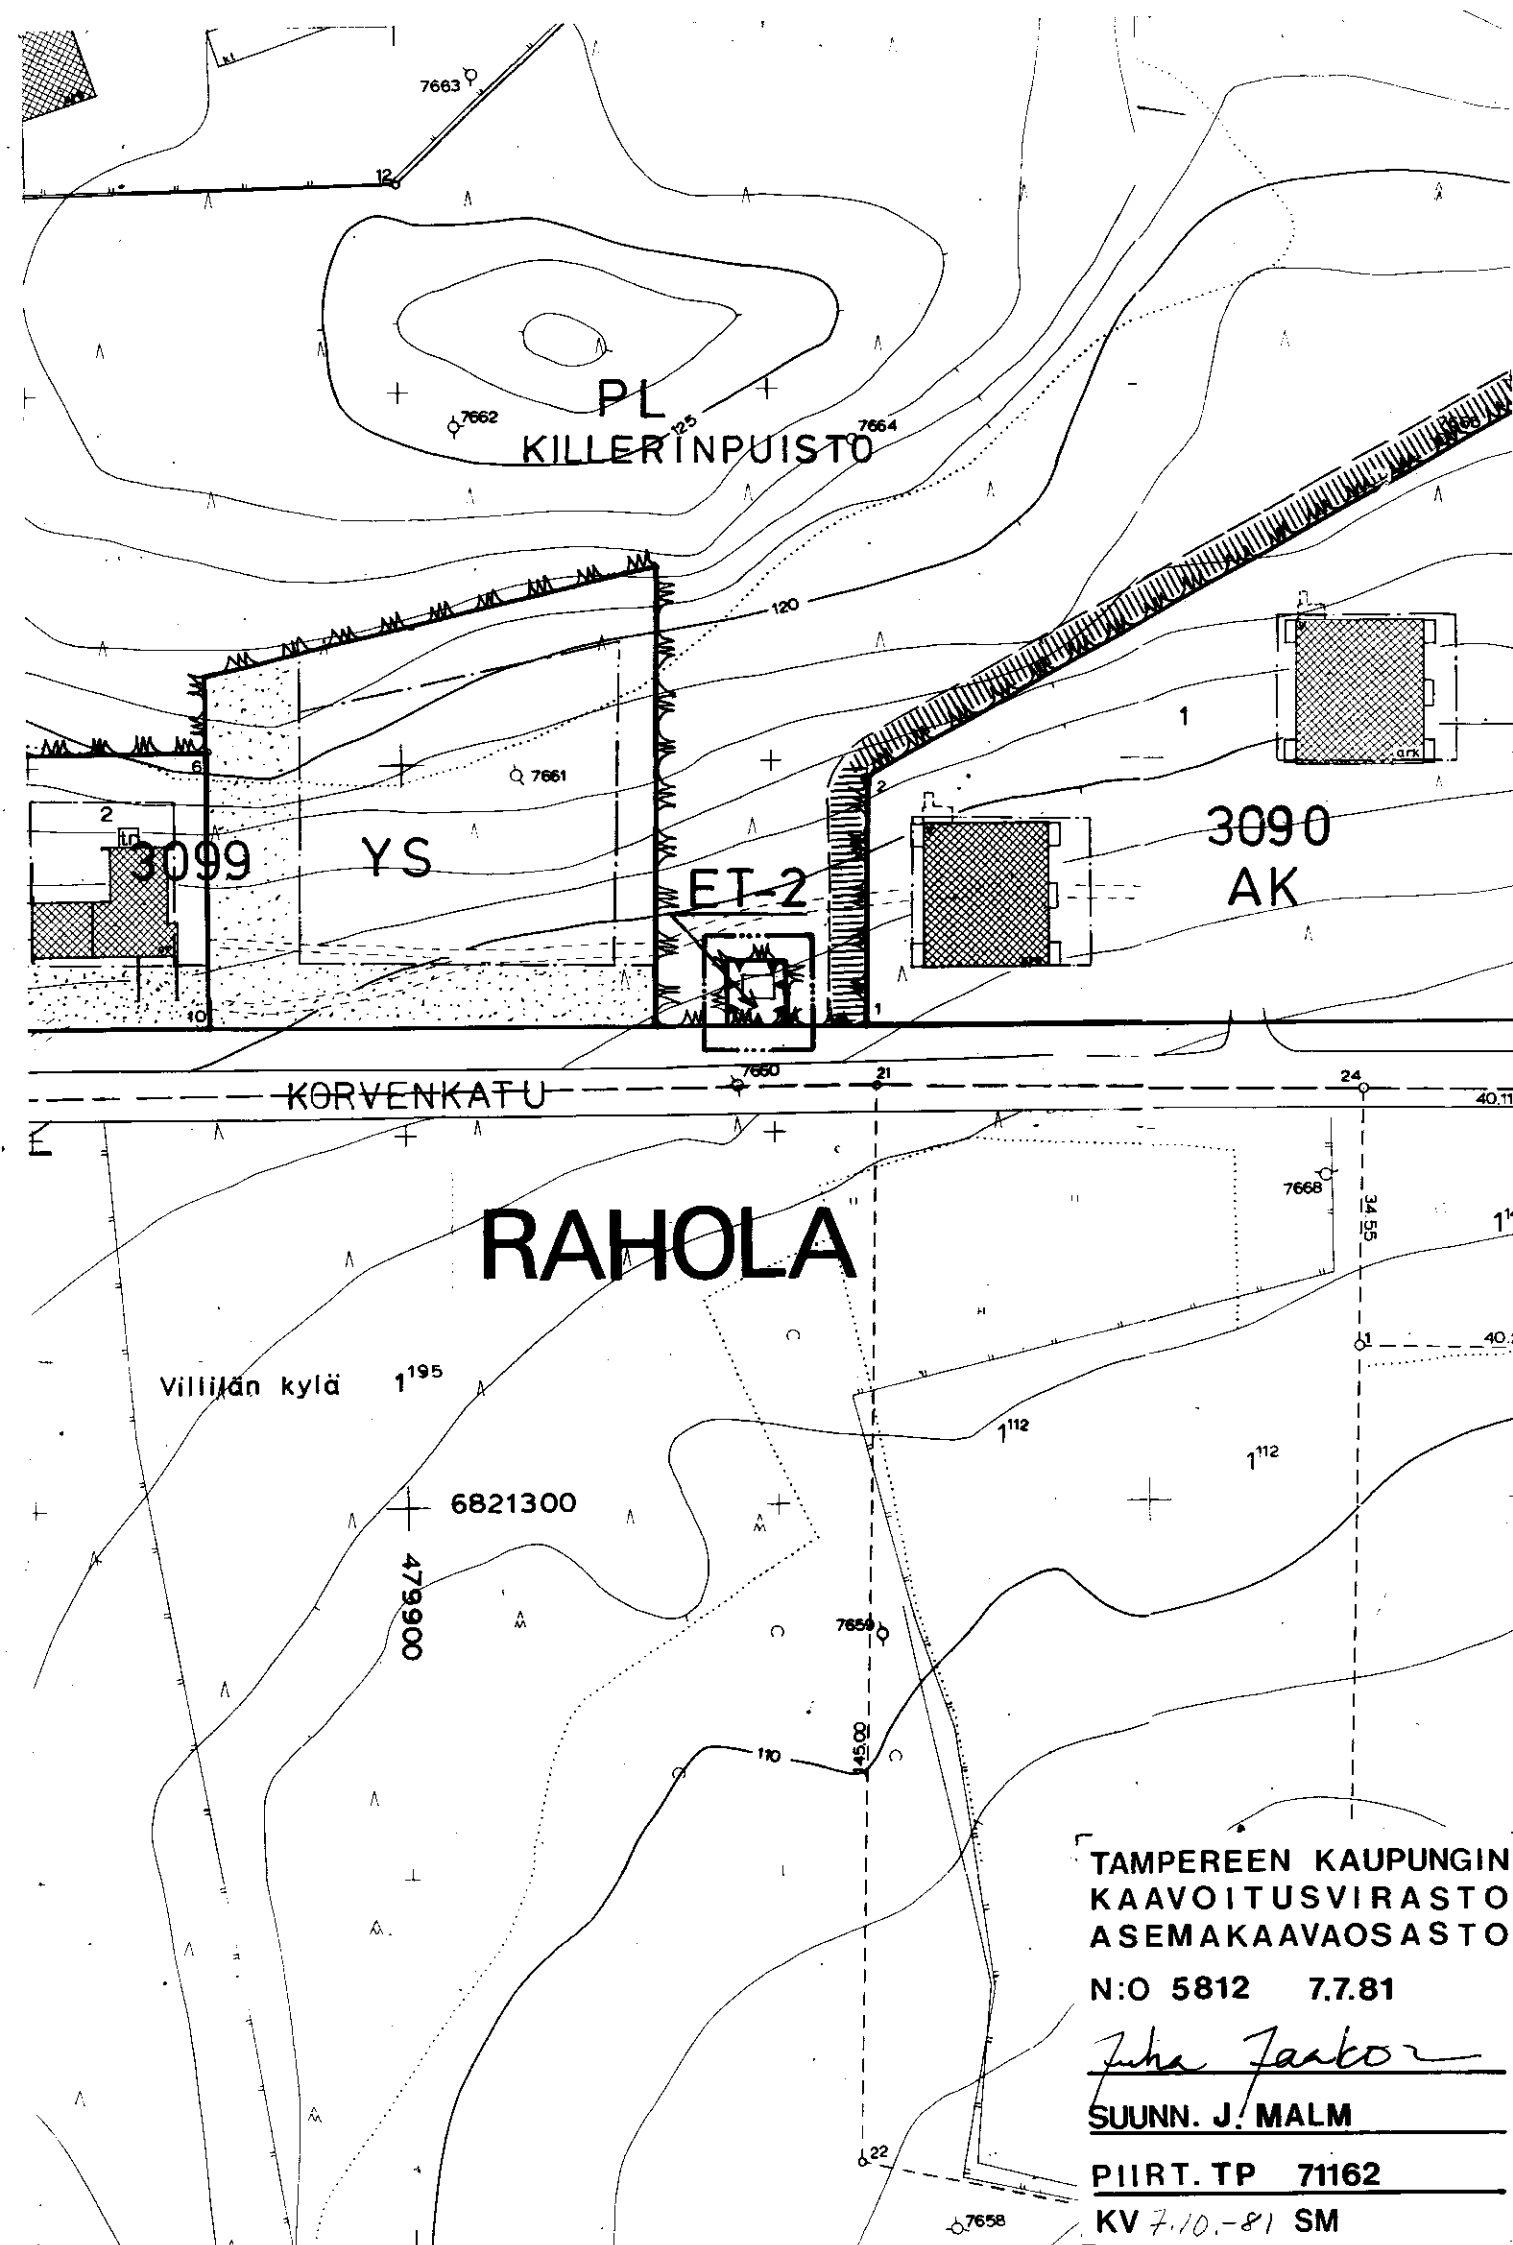

TAMPEREEN KAUPUNGIN
KAAVOITUSVIRASTO
ASEMAKAAVAOSASTO

N:O 5812 7.7.81

Julia Tarkenton

SUUNN. J. MALM

PIIRT.TP 71162

KV 7.10.-81 SM