

ASEMAKAAVAN MUUTOS

T A M P E R E

KAUPUNGINOSA: IKURI
KORTTELI N:O 3750
TONTTI N:O 3

ASEMAKAAVAMERKINNÄT JA -MÄÄRÄYKSET:

- 3m sen kaava-alueen ulkopuolella oleva viiva, jota vahvistaminen koskee.
- Korttelin, korttelinosan ja alueen raja.
- Eri kaavamääräysten alaisten alueenosien välinen raja.
- Ohjeellinen tontin raja.

IKU Risti merkinnän päällä osoittaa merkinnän poistamista.
3750 Kaupunginosan nimi.
3 Korttelin numero.
3 Tontin numero.

KYLVAJANT Kadun tai puiston nimi.

- I** Roomalainen numero osoittaa rakennusten, rakennuksen tai sen osan suurimman sallitun kerrosluvun.
- 140+v60 Lukusarja, jossa ensimmäinen luku ilmoittaa sallitun asunto-kerrosalan neliömetrimäärän ja toinen luku ainoastaan maanpäälliseksi autosuoja- ja taloustilaksi varattavan kerrosalan neliömetrimäärän.

- $\alpha = 18^\circ$ Kattokältevuus.
- Rakennusala.
- Rakennusala, jolle saa sijoittaa talousrakennuksen.

Katu

AO-1 Erillispientalojen korttelialue. Luonnollisen maanpinnan yläpuolella olevaa kellarikerrosta ei saa rakentaa.

Asunto- ja liiketontti.

Puisto-, metsä-, istutus- tai viljelysalue.



POISTETTAVAT ASEMAKAAVAMERKINNÄT JA -MÄÄRÄYKSET:

- I** Roomalainen numero, joka osoittaa rakennusten, rakennuksen tai sen osan suurimman sallitun varsinaisen kerrosluvun.
- Talousrakennuksen rakennusala. Rakennusala.
- AO** Enintään kahden perheen omakotirakennusten korttelialue.

MUUTETAAN 19.8.1964 VAHVISTETTUA ASEMAKAAVAA N:O 2116 / 12.10.1963.

0 10 20 30 40 50 100 150 M

1:1000

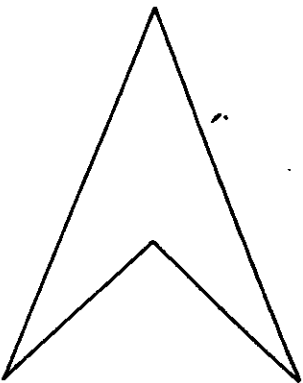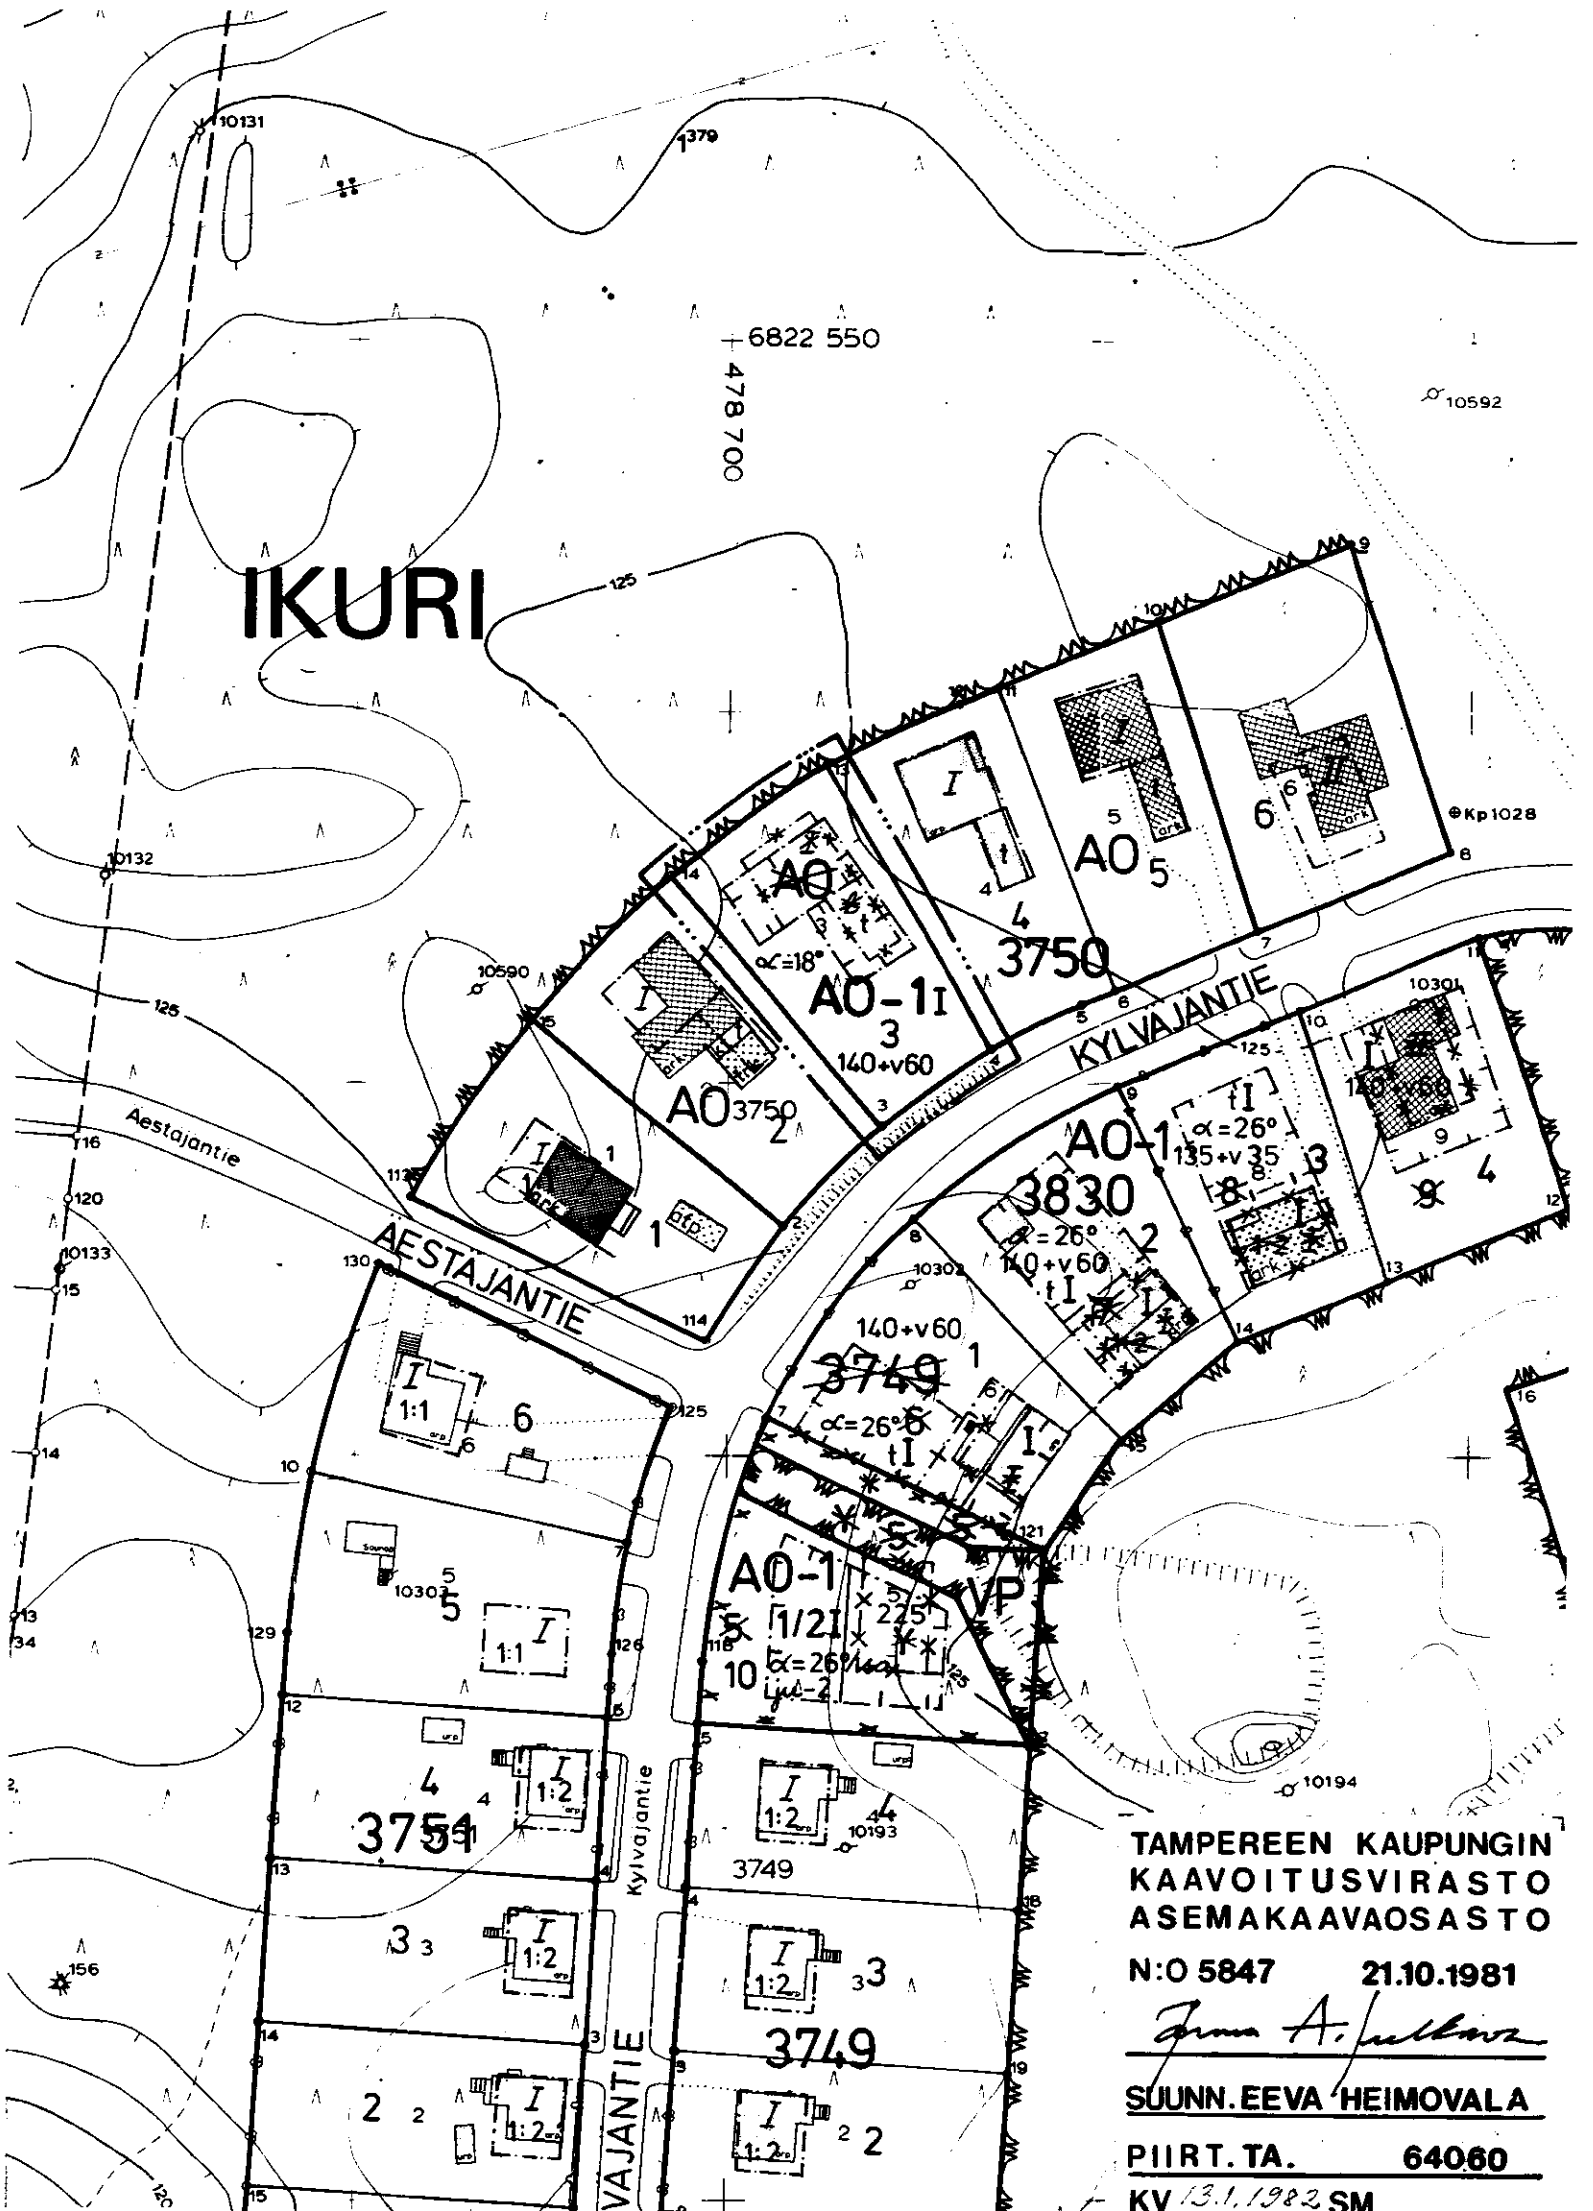

TAMPEREEN KAUPUNGIN
KAAVOITUSVIRASTO
ASEMAKAAVAOSASTO
N:O 5847 21.10.1981
Eeva A. Heimo
SUUNN. EEVA HEIMOVALA
PIIRT. TA. 64080
KV 13.1.1982 SM