


ASEMAKAAVAN MUUTOS
T A M P E R E
KAUPUNGINOSA: HERVANTA
KORTTELI N:0 7198
TONTIT N:0 13 ja 14
KATUALUETTA

ASEMAKAAVAN MUUTOKSELLA MUODOSTUU

KAUPUNGINOSA: HERVANTA
KORTTELI N:0 7198
TONTTI N:0 15
KORTTELI N:0 7200
TONTTI N:0 10
KATUALUETTA

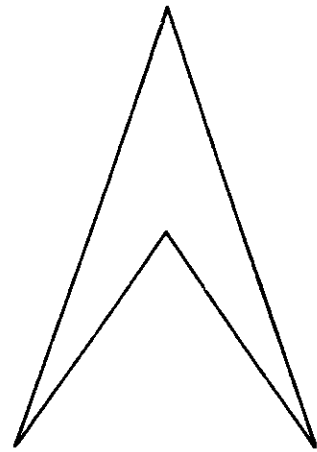

ASEMAKAAVAMERKINNÄT JA -MÄÄRÄYKSET:

- 3m sen kaava-alueen ulkopuolella oleva viiva, jota vahvistaminen koskee.
- Eri kaavamääräysten alaisten alueen osien välinen raja
- Korttelin, korttelinosan ja alueen raja.
- Ohjeellinen tontin raja.
- Risti merkinnän päällä osoittaa merkinnän poistamista.
- HER** Kaupunginosan nimi.
- 7198** Korttelin numero.
- 13** Tontin numero.

TOHTORINK Kadun nimi.

- I** Roomalainen numero osoittaa rakennusten, rakennuksen tai sen osan suurimman sallitun kerrosluvun.
- I1/2** Murtoluku roomalaisen numeron jäljessä osoittaa, kuinka suuren osan rakennuksen suurimman kerroksen alasta saa kaavassa lukumäärältään mainittujen kerrosten yläpuolella olevasta tilasta kerrosluvun estämättä käyttää keräosalaan laskettavaksi tilaksi.

e=0.30 Tehokkuusluku eli kerrosalan suhde tontin pinta-alaan.

$\alpha=18^\circ$ Kattokaltevuus.

Rakennusala.

Rakennusala, jolle saa sijoittaa talousrakennuksen.

Katu.

Jalankululle ja polkupyöräilylle varattu katu, jolla tontille ajo on sallittu.

A0

Erillispientalojen korttelialue.

AOR³¹

Omakotirakennusten sekä rivitalojen ja muiden kytkettyjen rakennusten korttelialue.

A0³³

Enintään kahden perheen asuinrakennusten korttelialue.

VM²⁰

Muuntaja-alue, jolle saa rakentaa 20 m²:n muuntajarakennuksen.

PI

Istutettava Puistoalue.

PI

Luonnontilassa säilytettävä puistoalue.

POISTETTAVAT


ASEMAKAAVAMERKINNÄT JA -MÄÄRÄYKSET:

Jalankululle varattu katu.

Muutetaan 29.4.1981 vahvistettua asemakaavaa n:o 5709 / 3.9.1980.

0 10 20 30 40 50 100 M

1:1000

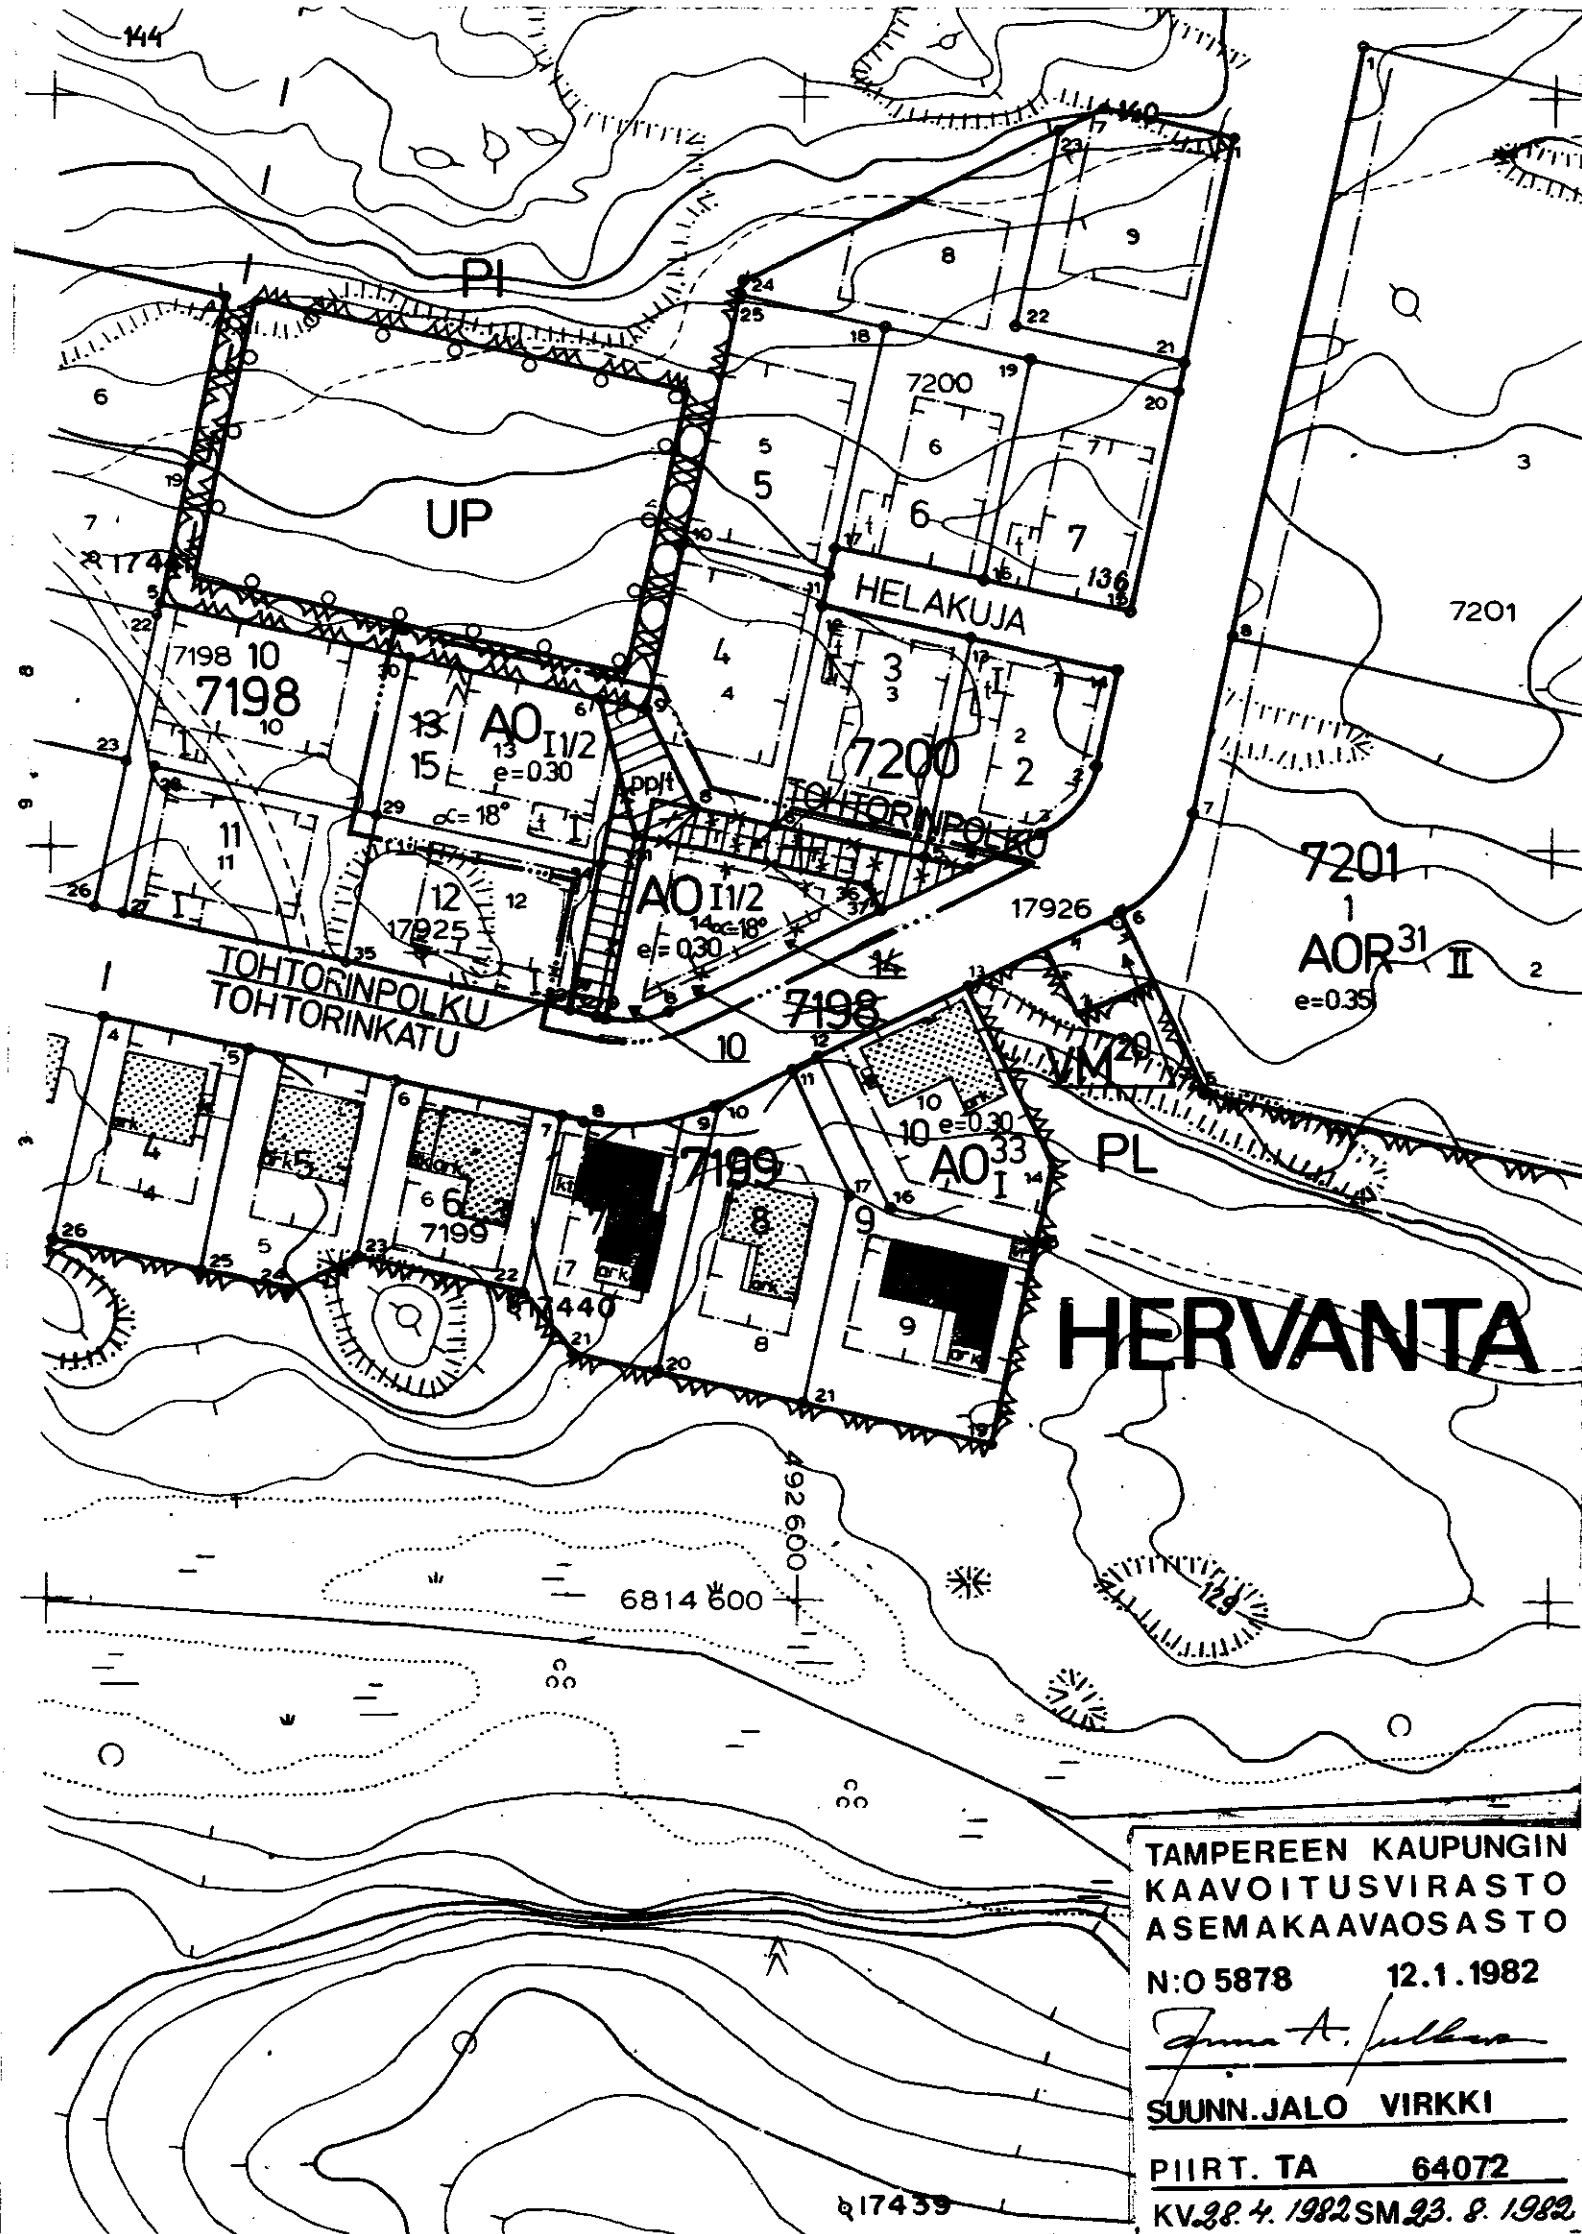

TAMPEREEN KAUPUNGIN
KAAVOITUSVIRASTO
ASEMAKAAVAOSASTO

N:0 5878 12.1.1982

Jukka A. Jalkanen

SUUNN. JALO VIRKKI

PIIRT. TA 64072

KV. 2. 4. 1982 SM. 23. 8. 1982