

Asemakaavan muutos

TAMPERE

Kaupunginosa: Kaukajärvi

Kortteli n:o 5875

Tontti n:o 10

Virkistysaluetta

Asemakaavamerkinnot ja määräykset:

3m sen kaava-alueen ulkopuolella oleva viiva, jota vahvistaminen koskee.

Korttelin, korttelinosan ja alueen raja.

Eri kaavamääräysten alaisten alueenosien välinen raja.

Ohjeellinen tontin raja.

Risti merkinnän päällä osoittaa merkinnän poistamista.

KAU
5875

Kaupunginosan nimi.

Korttelin numero.

10 Tontin numero.

ANNALANK Kadun nimi.

241+v43 Lukusarja, jossa ensimmäinen luku osoittaa sallitun asu-
tokerrosalan neliömetrimäärän ja toinen luku ainoastaan
maanpäälliseksi autosuoja- ja varastotilaksi varattavan
kerrosalan neliömetrimäärän.

II Roomalainen numero osoittaa rakennusten, rakennuksen tai
sen osan suurimman sallitun kerrosluvun.

$\alpha = 34^\circ$ Kattokaltevuus.

Rakennusala.

Rakennusala, jolle saa sijoittaa talousrakennuksen.

Vesijohto.

Vesijohtoa varten varattu alueen osa.

Katu.

A0-7

Erillispientalojen korttelialue. Tontille sallitusta rakennus-
oikeudesta 15% saadaan käyttää vain maanpäällisiksi auto-suoja-
ja taloustiloiksi. Luonnollisen maanpinnan yläpuolella olevaa
kellarikerrosta ei saa rakentaa. Kortteli tulee rakentaa käyt-
tämällä yhtenäistä kattomuotoa. Julkisivupinnan ja vesikaton
leikkauskohdan keskikorkeus on enintään 5m.

AOR-2

Omakotirakennusten sekä rivitalojen ja muiden kytkettyjen ra-
kennusten korttelialue.



Puisto.

Poistettavat asemakaavamerkinnot ja määräykset:


e=0.30

Tonttitehokkuusluku eli tontin kerrosalan suhde tontin pinta-
alaan.

Muutetaan 13.11.1981 vahvistettua asemakaavaa n:o 5788/15. 5.1981.

1:1000

0 10 20 30 40 50 100 150

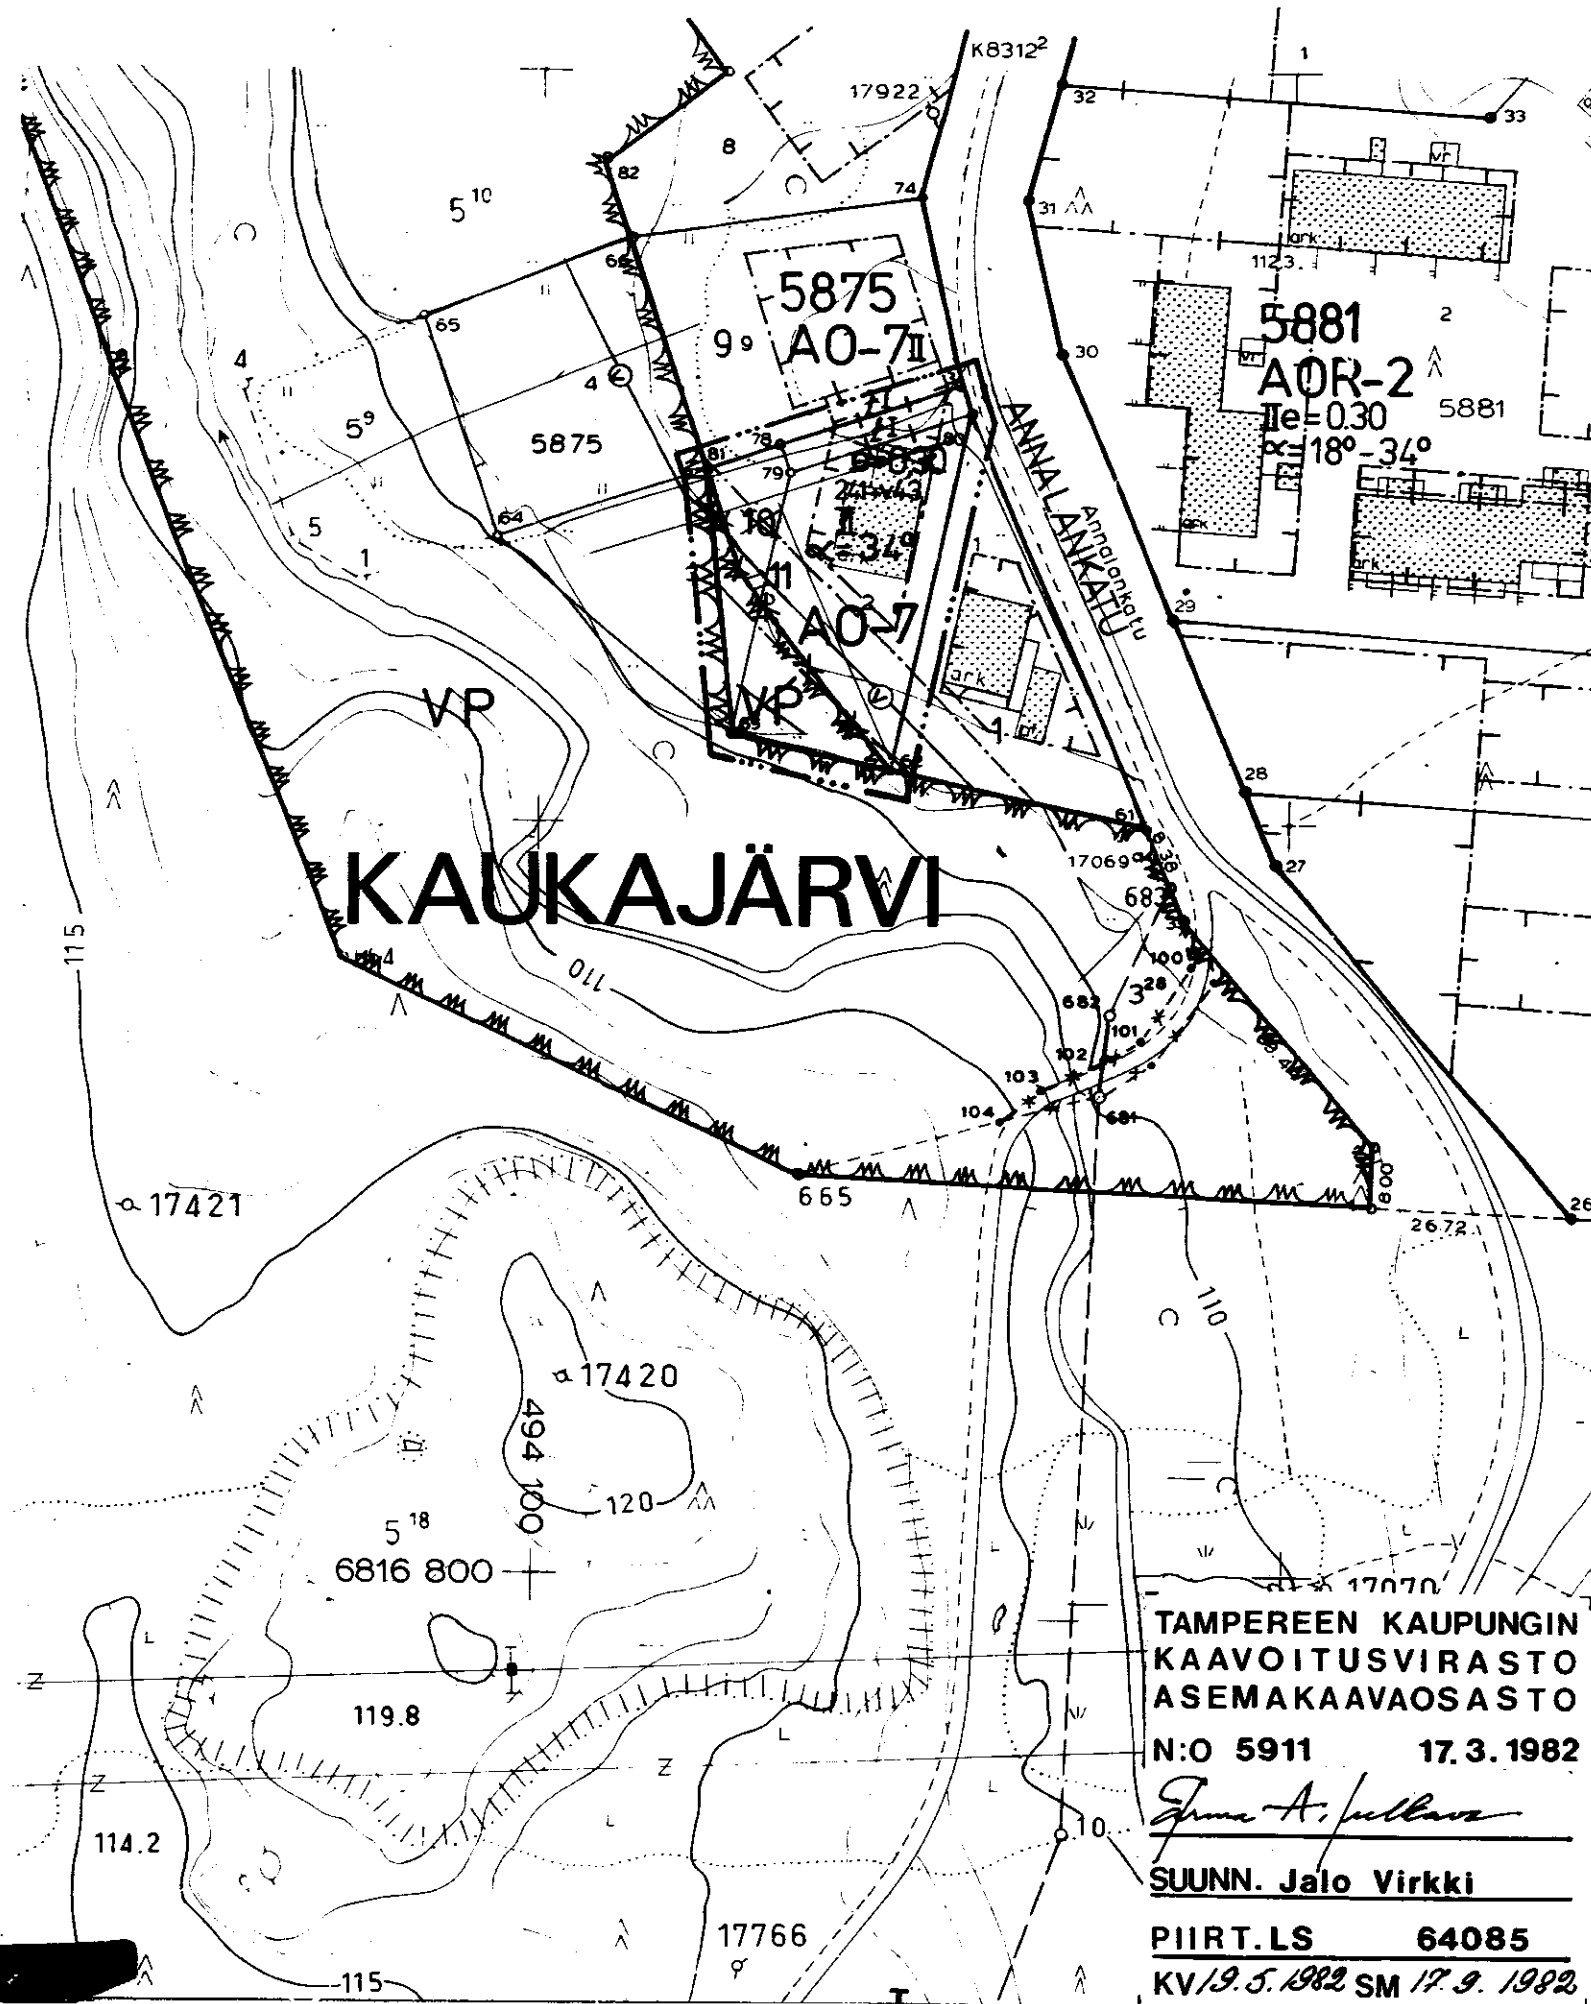

TAMPEREEN KAUPUNGIN
KAAVOITUSVIRASTO
ASEMAKAAVAOSASTO
N:O 5911 17.3.1982

SUUNN. Jalo Virkki

PIIRT. LS 64085
KV/9.5.1982 SM 17.9.1982