

Asemakaavan muutos

T A M P E R E

Kaupunginosa: POHTOLA

Kortteli n:o 2605

Tontti n:o 4

Asemakaavamerkinnot ja -määräykset:

3m sen kaava-alueen ulkopuolella oleva viiva, jota vahvistaminen koskee.

Korttelin, korttelinosan ja alueen raja.

Eri kaavamääräysten alaisten alueenosien välinen raja.

Ohjeellinen tontin raja.

Risti merkinnän päällä osoittaa merkinnän poistamista.

POH
2605

Kaupunginosa nimi.

Korttelin numero.

4 Tontin numero.

IHAISTENKA Kadun nimi.

I Roomalainen numero osoittaa rakennusten, rakennuksen tai sen osan suurimman sallitun kerrosluvun.

I 3/4 Murtoluku roomalaisen numeron jäljessä osoittaa, kuinka suuren osan rakennuksen suurimman kerroksen alasta saa kaavassa lukumäärältään mainittujen kerrosten yläpuolella olevasta tilasta kerrosluvun esittämättä käyttää kerrosalaan laskettavaksi tilaksi.

400+v60 Lukusarja, jossa ensimmäinen luku ilmoittaa sallitun asuntokerroksalan neliömetrimäärän ja toinen luku ainoastaan maanpäälliseksi autosuoja- ja taloustilaksi varattavan kerroksalan neliömetrimäärän.

Rakennusala.

Istutettava alueen osa.

Katu.

A0 Enintään kahden perheen omakotirakennusten korttelialue.

A0³ Omakotirakennusten korttelialue.

A0-3 Erillispientalojen korttelialue. Julkisivupinnan ja vesikaton leikkauskohdan keskikorkeus on enintään 5 m. Pääasiallisesti luonnollisen maanpinnan yläpuolella olevaa kellarikerrosta ei saa rakentaa.

Asunto- ja liiketontti.

Poistettavat asemakaavamerkinnot ja -määräykset:

1/2 I Murtoluku roomalaisen numeron edessä osoittaa kellarikerroksessa sallitun, kerrosalaan laskettavan rakennusoikeuden.

Istutettava tontin tai rakennuspaikan osa.


max 5.00 Rakennuksen julkisivupinnan ja vesikaton leikkauskohdan enimmäiskorkeus.

A0-6 Enintään kahden asunnon asuinrakennusten korttelialue.

Muutetaan 19.1.1979 vahvistettua asemakaavaa n:o 5383/26.9.1978

1:1000

0 5 10 20 30 40 50 100 150

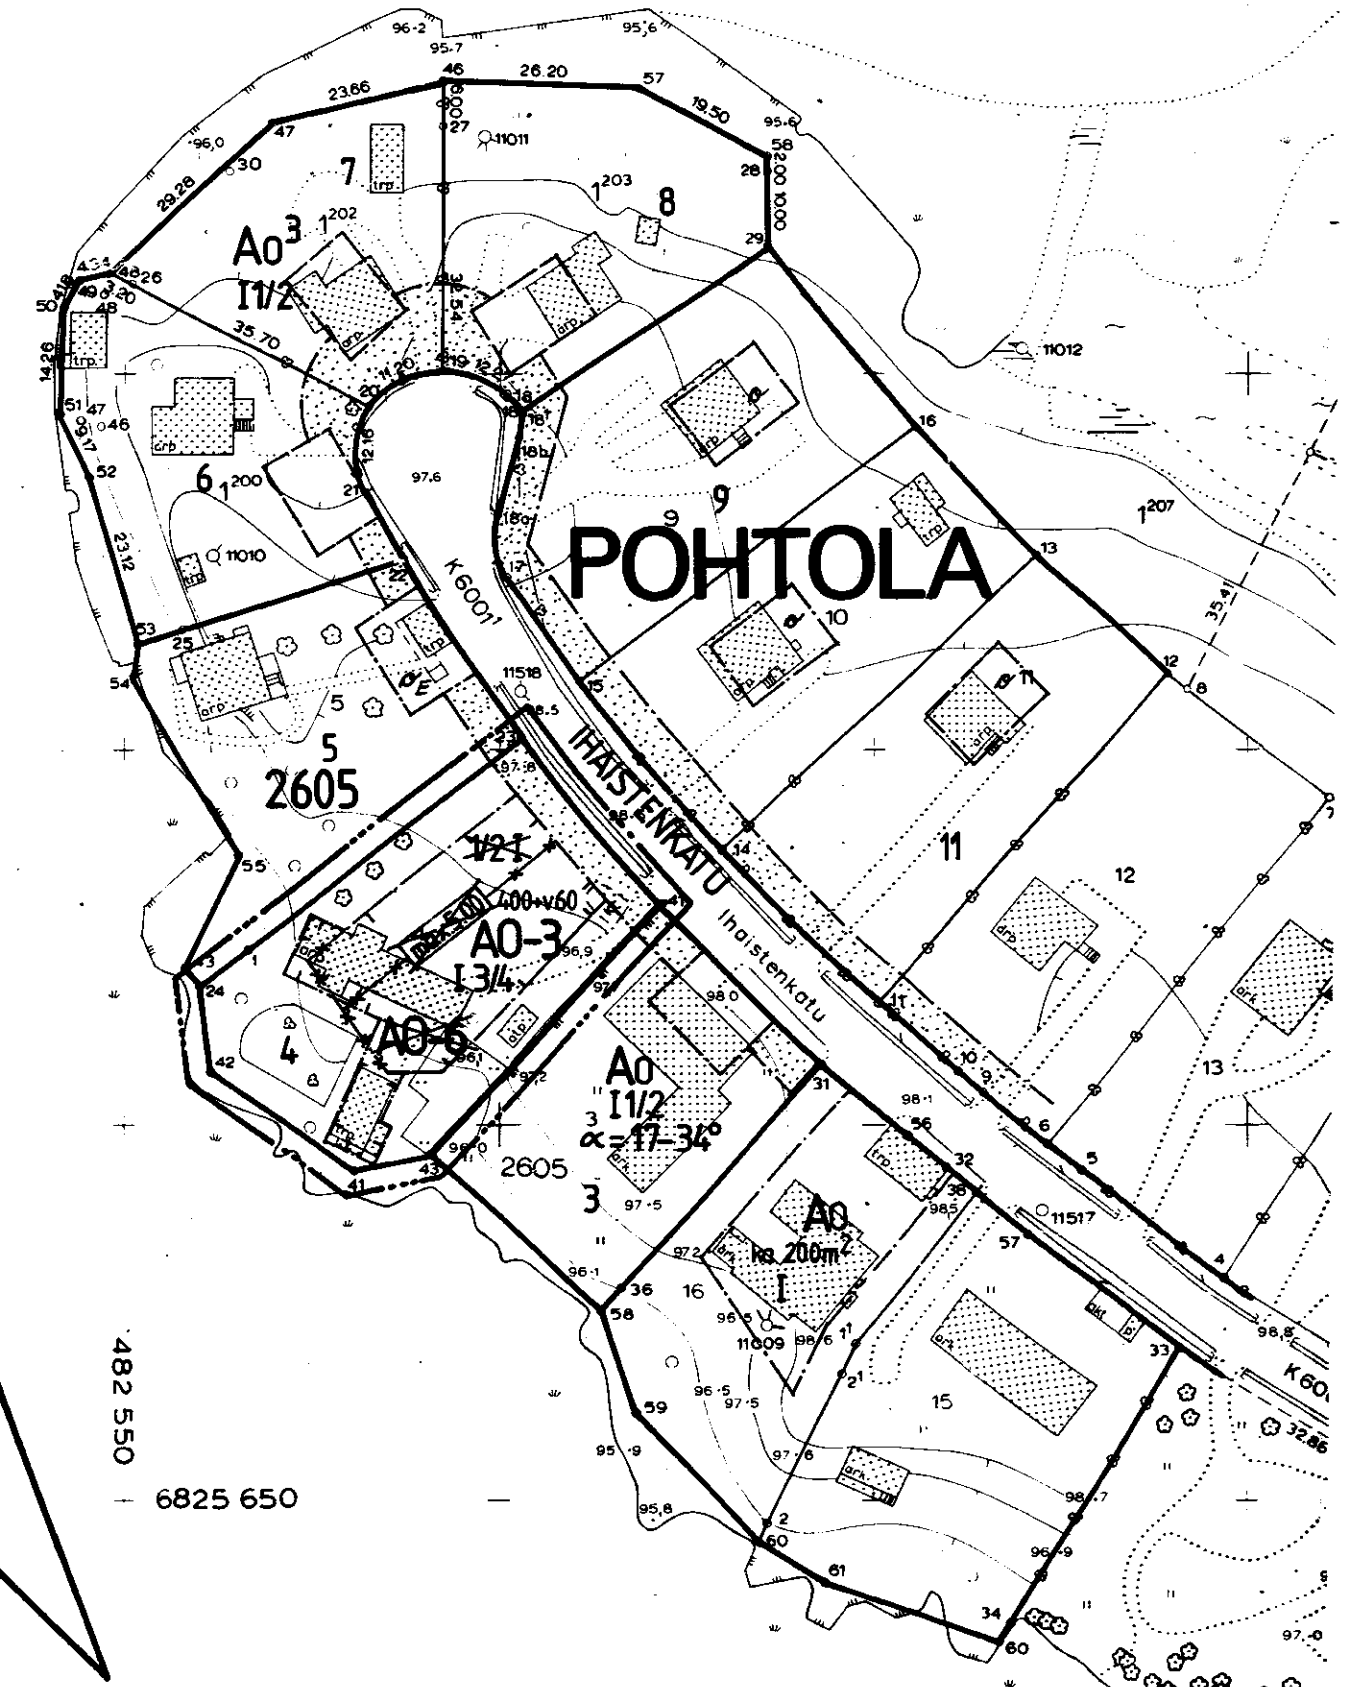

TAMPEREEN KAUPUNGIN
KAAVOITUSVIRASTO
ASEMAKAAVAOSASTO

N:O 5929 3.5.1982

John A. Jalkanen

SUUNN. JALO VIRKKI

PIIRT. PP 64089

KV. 30.6.1982 SM