

ASEMAKAAVAN MUUTOS

T A M P E R E

KAUPUNGINOSA: OLKAHINEN
PUISTOALUETTA

ASEMAKAAVAMERKINNÄT JA -MÄÄRÄYKSET:

----- 3m sen kaava-alueen ulkopuolella oleva viiva, jota vahvistaminen koskee.

----- Korttelin, korttelinosan ja alueen raja.

* * * Risti merkinnän päällä osoittaa merkinnän poistamista.

OLK

Kaupunginosan nimi. **7515** Korttelin numero.

OLKAHISENK Kadun tai puiston nimi.

ET-2

Yhdyskuntateknistä huoltoa palvelevien rakennusten ja laitosten alue, jolle saa rakentaa kerrosalaltaan enintään 20 m²:n suuruisen muuntamorakennuksen.

AR²⁰

Rivitalojen ja muiden kytkettyjen rakennusten korttelialue.

AOR²⁰

Omakotirakennusten sekä rivitalojen ja muiden kytkettyjen rakennusten korttelialue.

|||||


Porraskatu tai yleiselle jalankululle varattu katualue.

POISTETTAVAT ASEMAKAAVAMERKINNÄT JA -MÄÄRÄYKSET:

PL

Luonnontilassa säilytettävä puistoalue.

Muutetaan 12.5.1976 vahvistettua asemakaavaa n:o 4945/20s 24.7.1975.

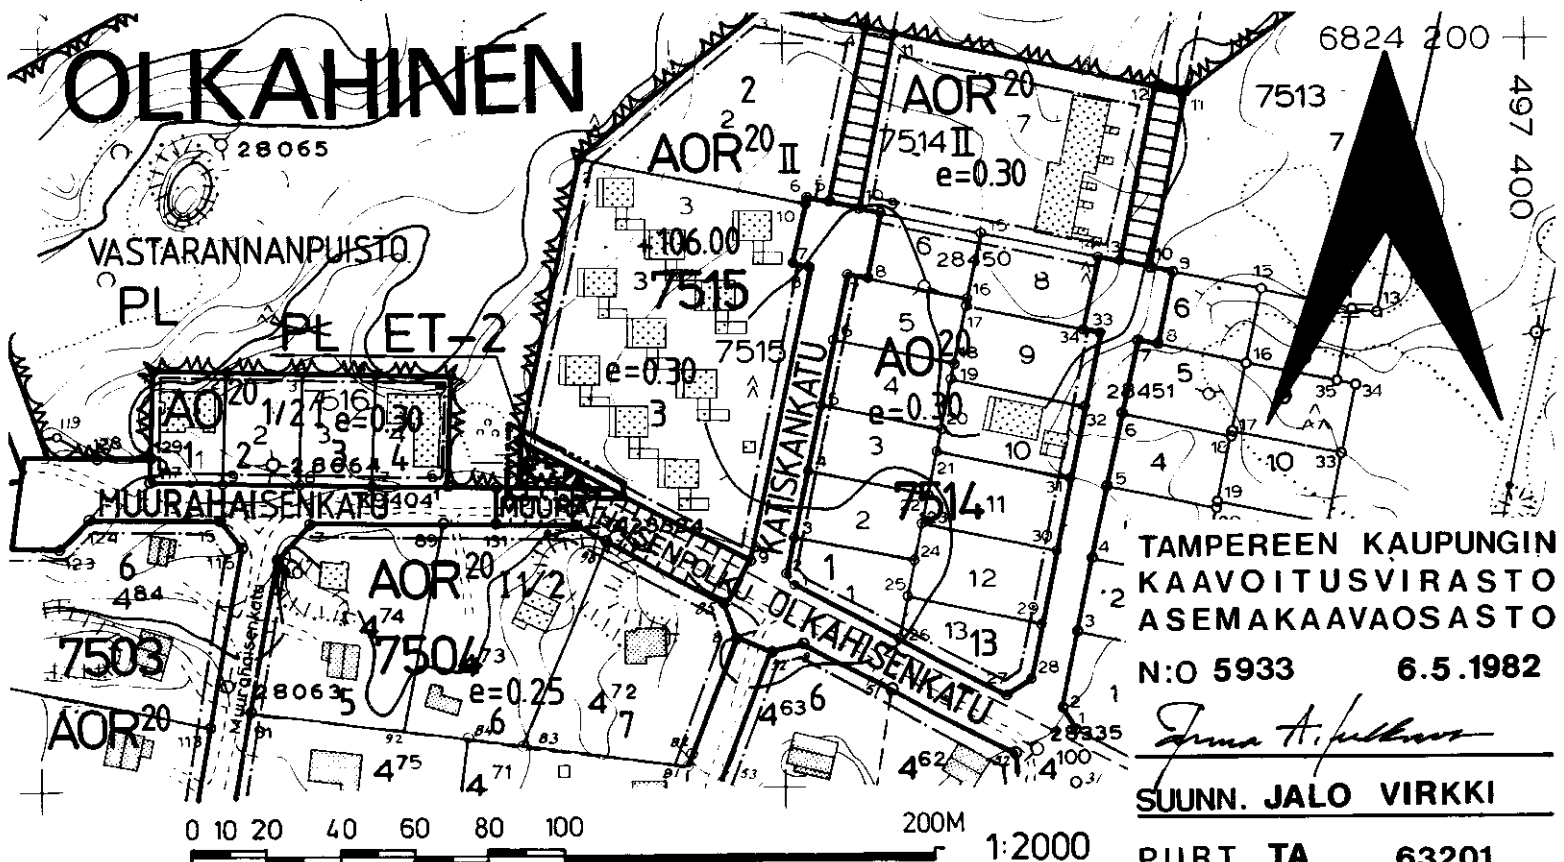

TAMPEREEN KAUPUNGIN
KAAVOITUSVIRASTO
ASEMAKAAVAOSASTO
N:O 5933 6.5.1982

Irma H. Jalkanen
SUUNN. JALO VIRKKI

PIIRT. TA 63201

KV.30.6.1982 SM