

Asemakaavan muutos

TAMPERE

Kaupunginosa: V I I A L A

Kortteli n:o 5208
Tontti n:o 12

Asemakaavamerkinnot ja -määräykset:

3m sen kaava-alueen ulkopuolella oleva viiva, jota vahvistaminen koskee.

Korttelin, korttelinosan ja alueen raja.

Eri kaavamääräysten alaisten alueenosien välinen raja.

Ohjeellinen tontin raja.

Risti merkinnän päällä osoittaa merkinnän poistamista.

Kaupunginosan nimi.

Korttelin numero.

Tontin numero.

Kadun nimi.

Lukusarja, jossa ensimmäinen luku ilmoittaa sallitun asuntokerrosalan neliömetrimäärän ja toinen luku ainoastaan maanpäälliseksi autosuoja- ja taloustilaksi varattavan kerrosalan neliömetrimäärän.

Roomalainen numero osoittaa rakennusten, rakennuksen tai sen osan suurimman sallitun kerrosluvun.

Murtoluku roomalaisen numeron jäljessä osoittaa, kuinka suuren osan rakennuksen suurimman kerroksen alasta saa kaavassa lukumäärältään mainittujen kerrosten yläpuolella olevasta tilasta kerrosluvun estämättä käyttää kerrosalaan laskettavaksi tilaksi.

Kattokaltevuus.

Rakennusala.

Rakennuksen harjansuuntaa osoittava viiva.

Katu.

A0-3 Erillispienalojen korttelialue. Julkisivupinnan ja vesikaton leikkauskohdan keskikorkeus on enintään 5 m. Pääsääntöisesti luonnollisen maanpinnan yläpuolella olevaa kellarikerrosta ei saa rakentaa.

A0 Enintään kahden perheen omakotirakennusten korttelialue.

Poistettavat asemakaavamerkinnot ja -määräykset:

I

Roomalainen numero, joka osoittaa rakennuksen tai sen osan suurimman sallitun varsinaisen kerrosluvun.

I 1/2

Murtoluku roomalaisen numeron jäljessä osoittaa ullakkokerroksessa sallitun, kerrosalaan laskettavan rakennusoikeuden.

PL

Paloluokka.

Rakennusala. Rakennus on sijoitettava vahvalla piirrettyyn rajaan.


Talousrakennuksen rakennusala. Räystäskorkeus enintään 4m.Kattokaltevuus 22°.

Enintään kahden perheen omakotirakennusten korttelialue ja rakennusala. Räystäskorkeus enintään 5m. Kattokaltevuus enintään 30°.

Rakentamaton osa tontista on pidettävänä istutettuna.

Muutetaan 15.8.1961 vahvistettua asemakaavaa 1651/15.3.1961.

0 10 20 30 40 50 100 150 m
1:1000

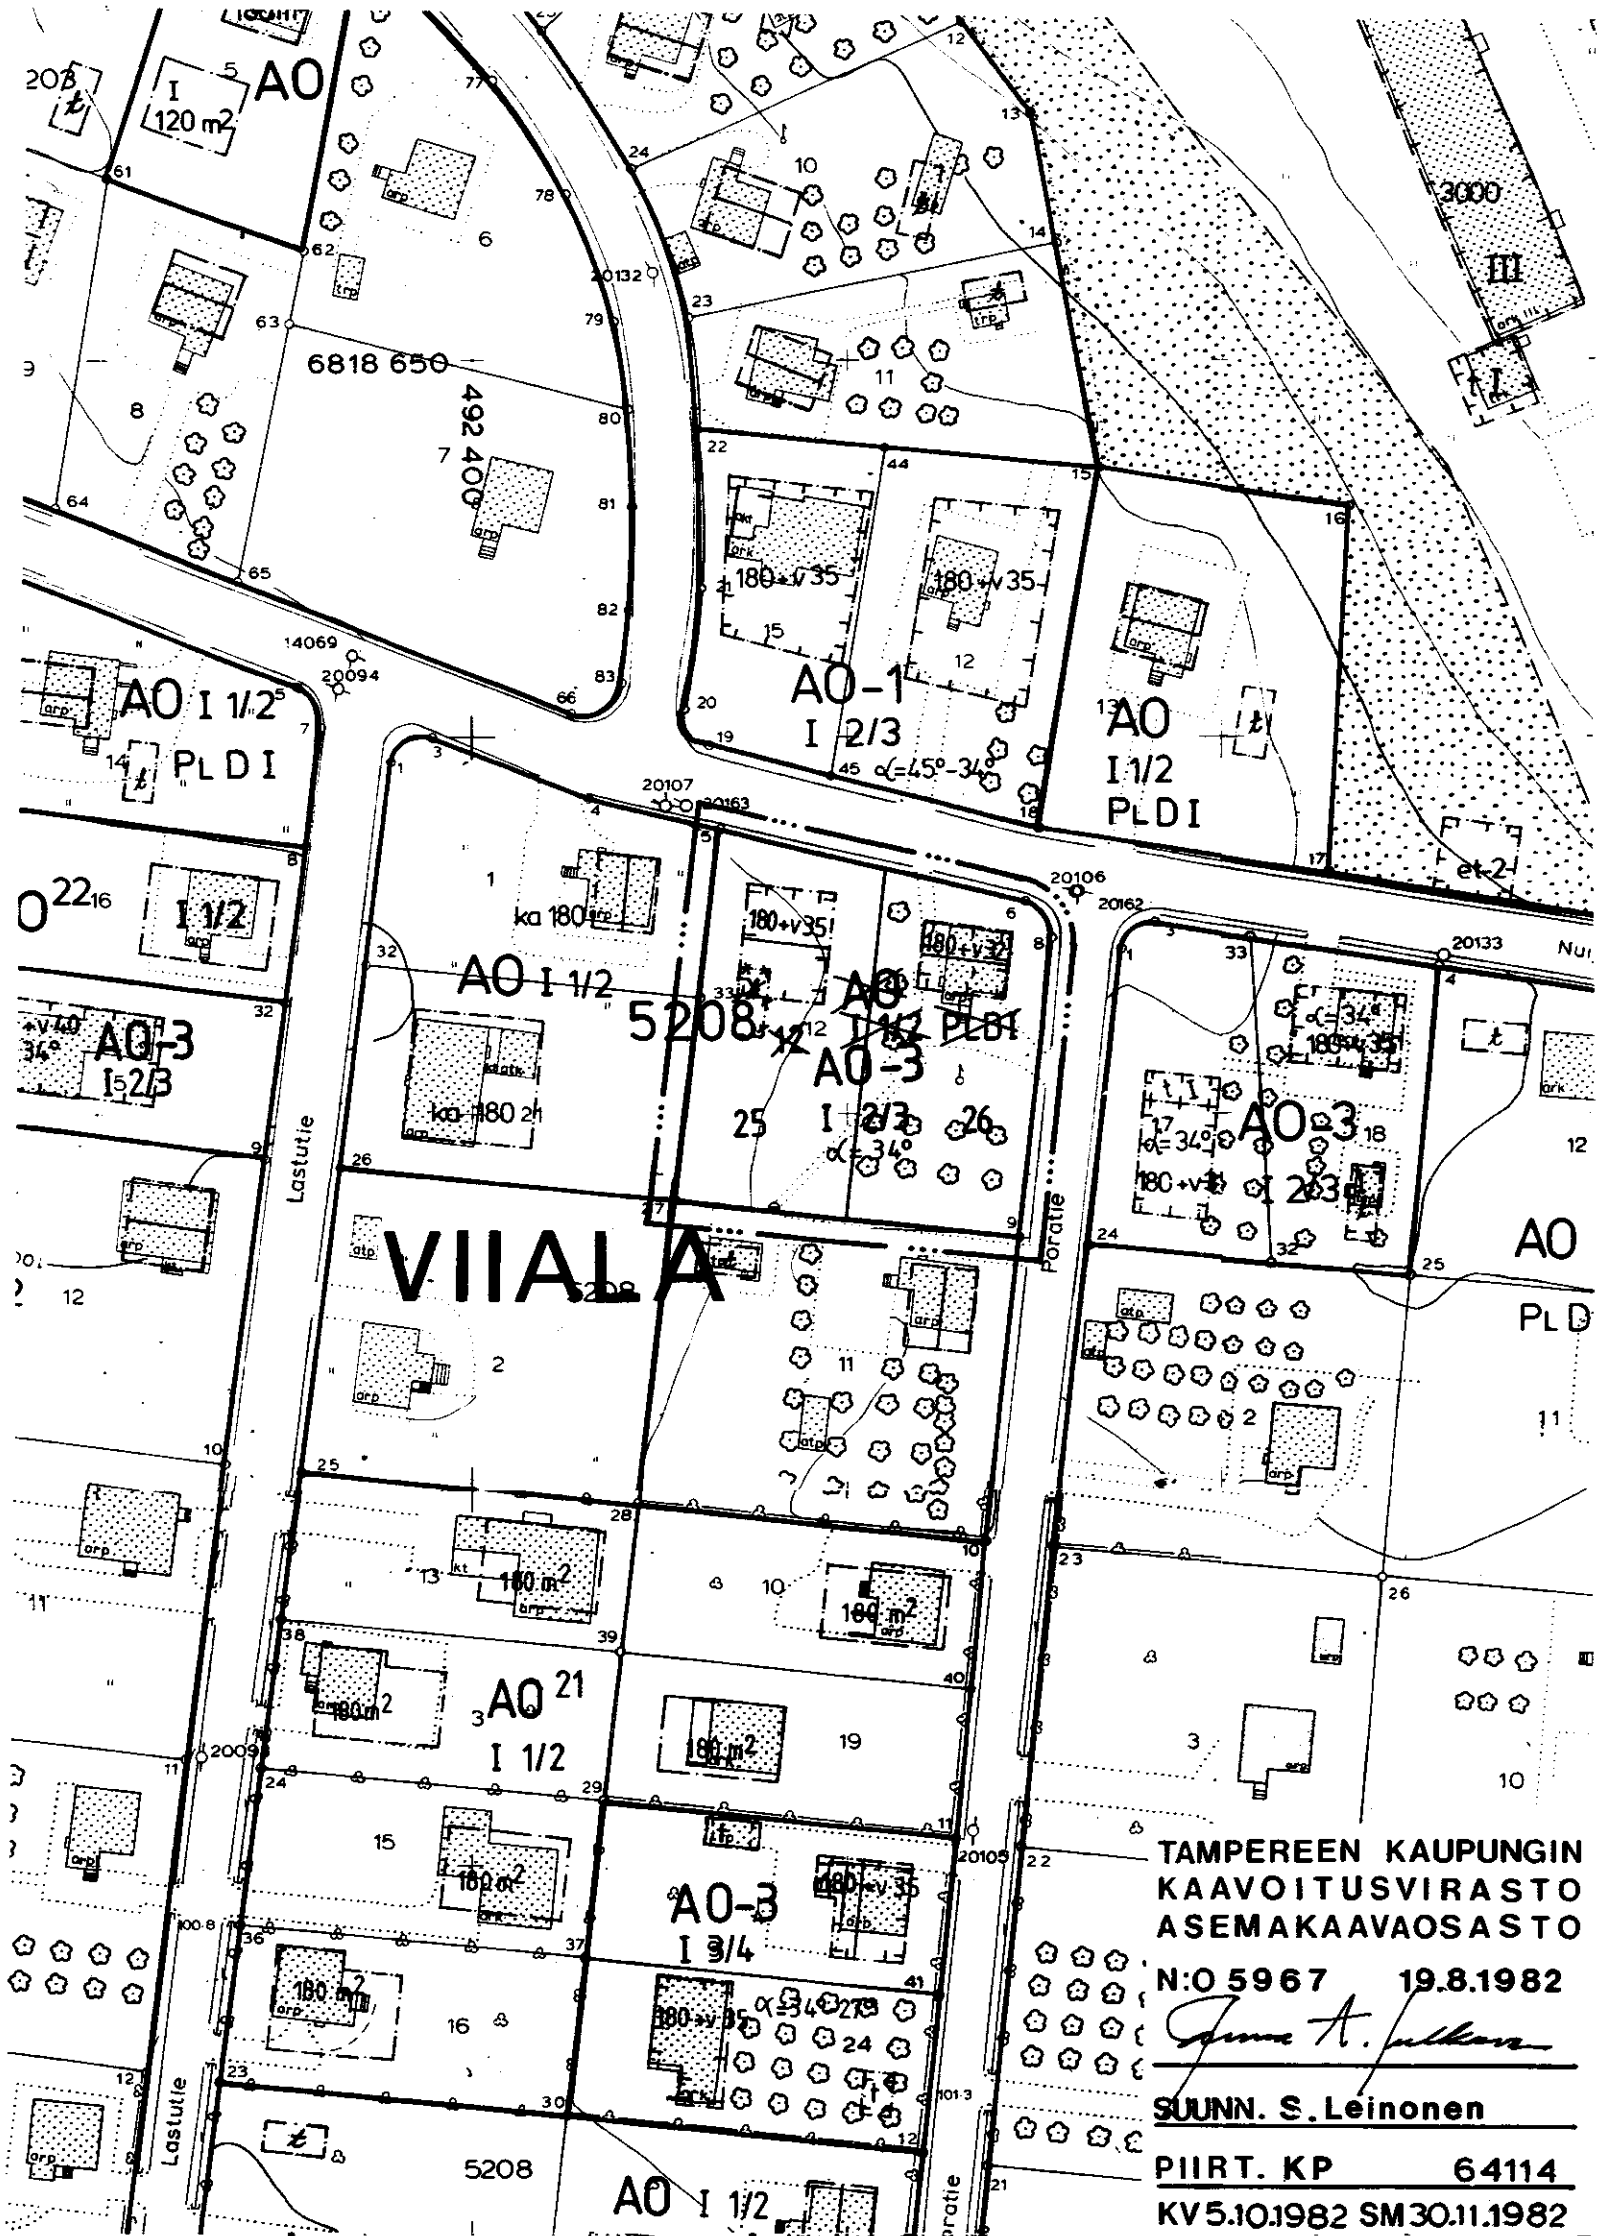

TAMPEREEN KAUPUNGIN
KAAVOITUSVIRASTO
ASEMAKAAVAOSASTO
N:O 5967 19.8.1982
SUUNN. S. Leinonen
PIIIRT. KP 64114
KV 5.10.1982 SM 30.11.1982