


ASEMAKAAVAN MUUTOS
TAMPERE

KAUPUNGINOSA: PAPPILA
KORTTELI N:O 5559
TONTTI N:O 6

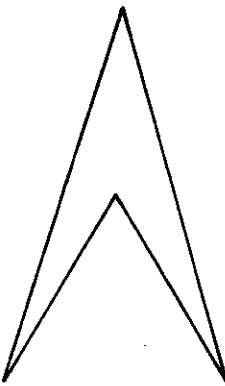

ASEMAKAAVAMERKINNÄT JA MÄÄRÄYKSET:

- 3 m sen kaava-alueen ulkopuolella oleva viiva, jota vahvistaminen koskee.
- Korttelin, korttelinosan ja alueen raja.
- Eri kaavamääräysten alaisten alueenosien välinen raja.
- Ohjeellinen tontin raja.
- ✱ Risti merkinnän päällä osoittaa merkinnän poistamista.
- Kaupunginosan nimi.
- Korttelin numero.
- Tontin numero.
- Kadun nimi.
- I Roomalainen numero osoittaa rakennusten, rakennuksen tai sen osan suurimman sallitun kerrosluvun.
- I 2/3 Murtoluku roomalaisen numeron jäljessä osoittaa, kuinka suuren osan rakennuksen suurimman kerroksen alasta saa kaavassa lukumäärältään mainittujen kerrosten yläpuolella olevasta tilasta kerrosluvun estämättä käyttää kerrosalaan laskettavaksi tilaksi.
- 2/3 I Murtoluku roomalaisen numeron edessä osoittaa, kuinka suuren osan rakennuksen suurimman kerroksen alasta saa kaavassa lukumäärältään mainittujen kerrosten alapuolella olevasta tilasta kerrosluvun estämättä käyttää kerrosalaan laskettavaksi tilaksi.
- $\alpha = 34^\circ$ Kattokaltevuus.
- 120+v40 Lukusarja, jossa ensimmäinen luku ilmoittaa sallitun asuntokerrosalan neliömetrimäärän ja toinen luku ainoastaan maanpäälliseksi autosuoja- ja taloustilaksi varattavan kerrosalan neliömetrimäärän.
- Rakennusala.
- Katu.
- A0-6** Erillispientalojen korttelialue.

A0

Omakotirakennusten ja muiden enintään kahden perheen talojen korttelialue.

AR

Rivitalojen ja muiden kytkettyjen rakennusten korttelialue.

POISTETTAVAT ASEMAKAAVAMERKINNÄT JA MÄÄRÄYKSET:

I

Roomalainen numero, joka osoittaa rakennusten, rakennuksen tai sen osan suurimman sallitun varsinaisen kerrosluvun.

I 1/2

Murtoluku roomalaisen numeron jäljessä osoittaa ullakkokerroksessa sallitun kerrosalaan laskettavan rakennusoikeuden.

Rakennusala.

A0²¹/180


Enintään kahden perheen omakotirakennusten korttelialue. Omakotirakennuksen yhteenlaskettu kerrosala saa olla enintään 180 m².

Kullekin omakotitontille saa asuinrakennuksen lisäksi rakentaa enintään 40 m² suuruisen talousrakennuksen. Jos talousrakennus rakennetaan asuinrakennukseen kiinni, saa se ylittää merkityn rakennusrajan. Jos talousrakennus rakennetaan erillisenä on sen oltava ainakin 6 m:n etäisyydellä asuinrakennuksesta sekä 4 m:n etäisyydellä naapuritontin rajasta, ellei naapuri anna kirjallista suostumustaan sen sijoittamiseen tontin rajaan kiinni.

Muutetaan 25.6.1968 vahvistettua asemakaavaa n:o 2792 / 14.12.1967.

0 10 20 30 40 50 100 M

1:1000

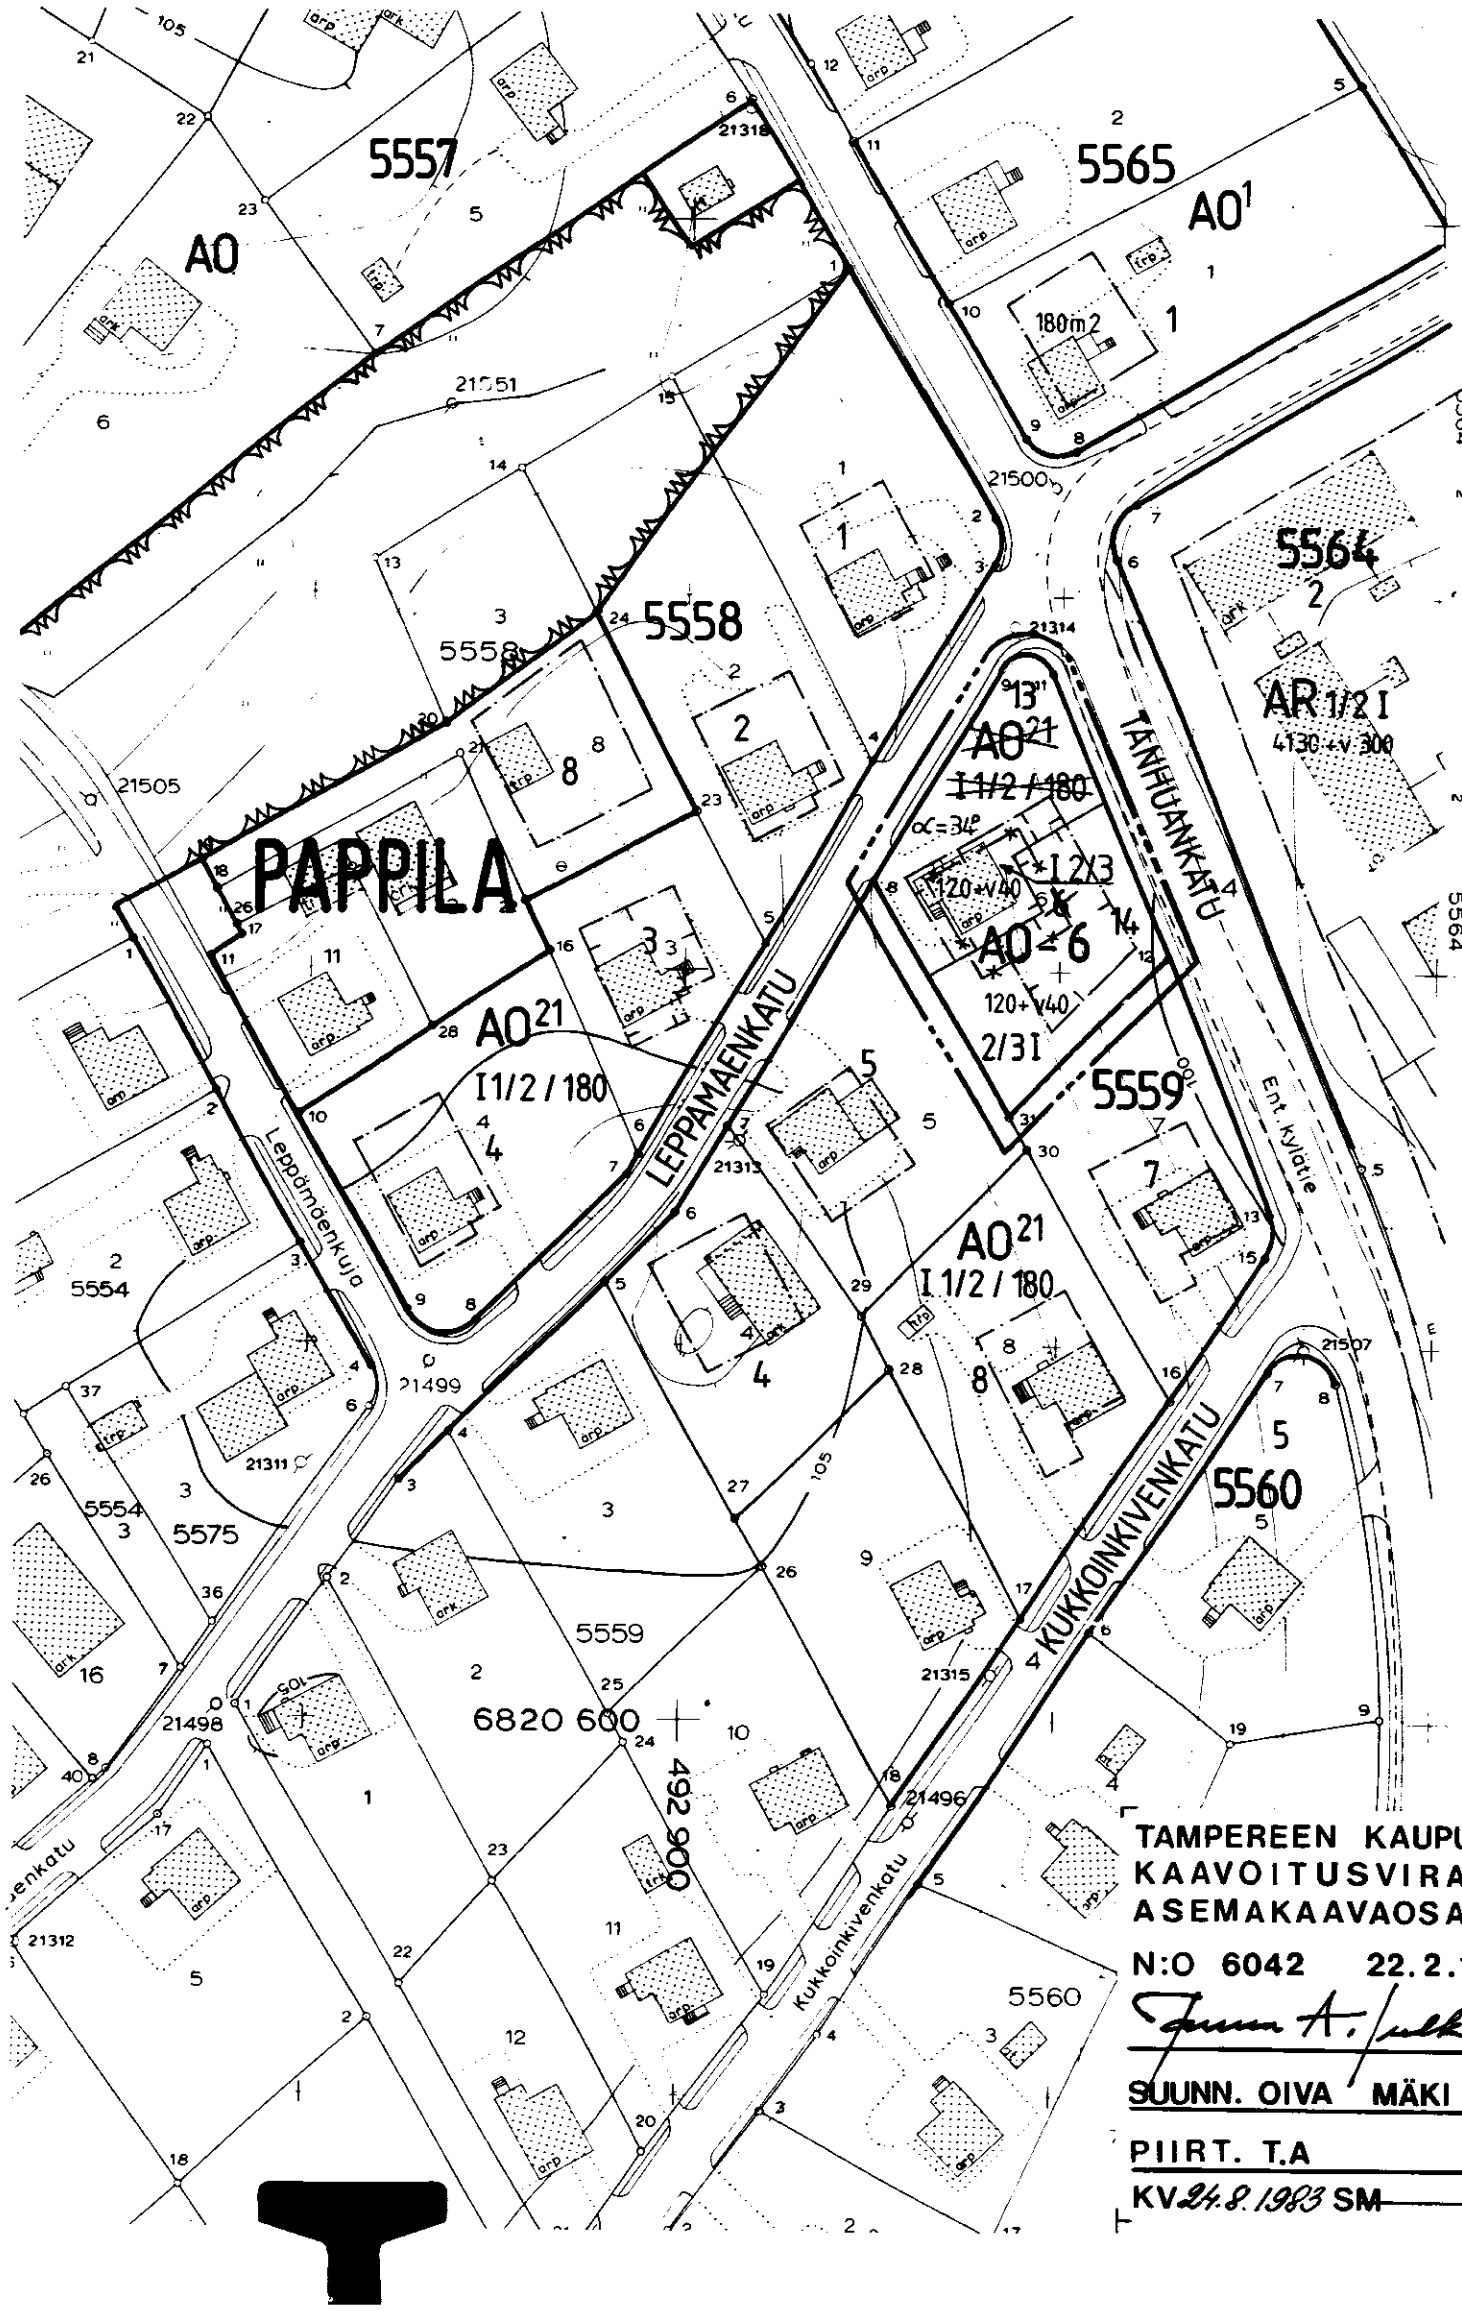

TAMPEREEN KAUPUNGIN
KAAVOITUSVIRASTO
ASEMAKAAVAOSASTO
N:O 6042 22.2.1983
J. A. J.
SUUNN. OIVA MÄKI
PIIRT. T.A.
KV 24.8.1983 SM