


TAMPERE ASEMAKAAVAN MUUTOS

KAUPUNGINOSA
KORTTELI N:0
TONTTI N:0

UUSIKYLÄ
4819
17

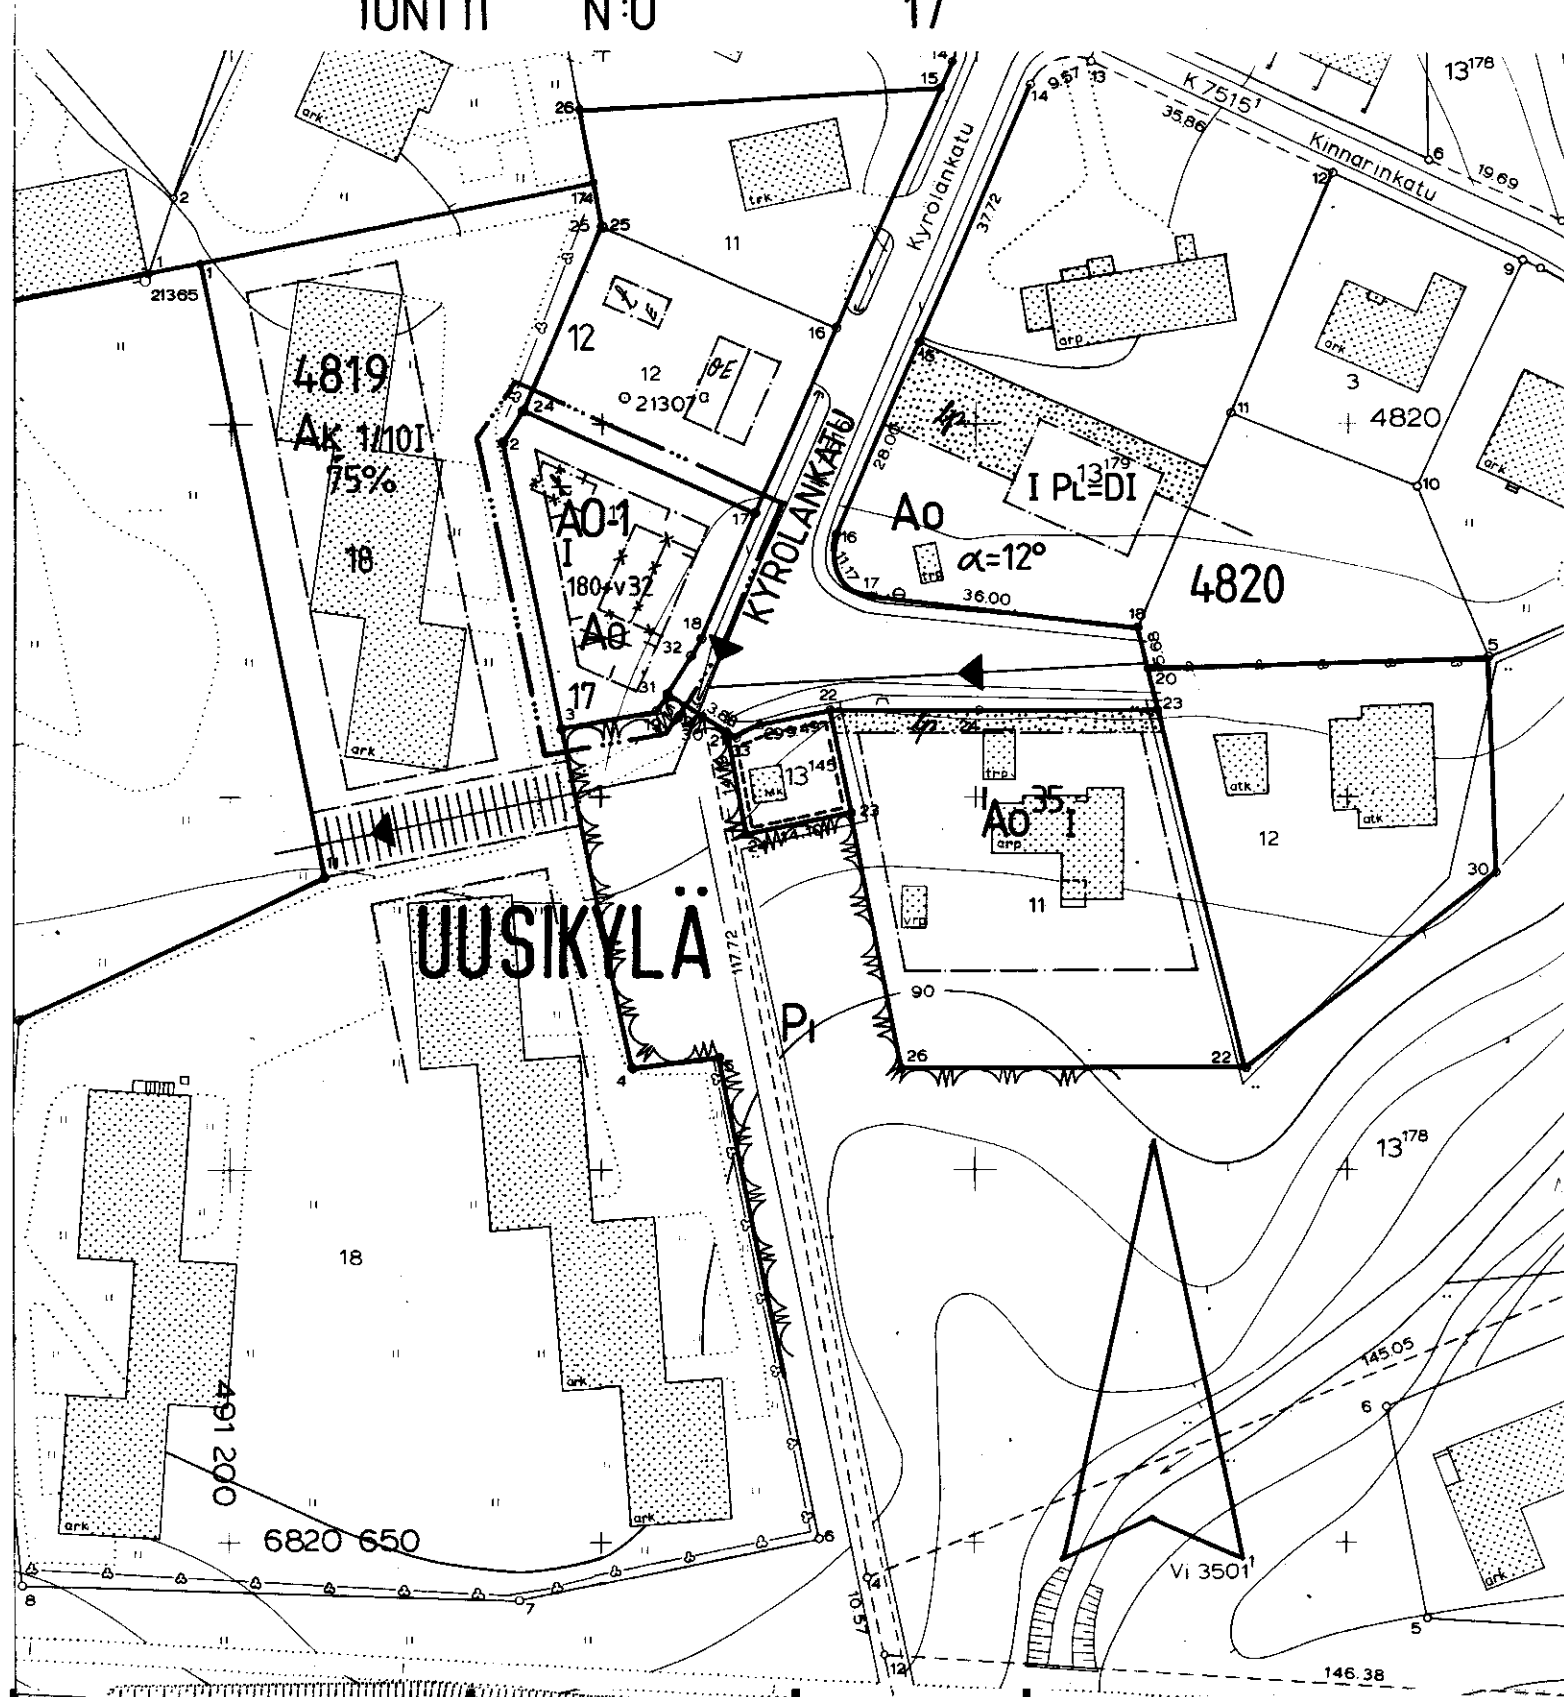

Asemakaavamerkinnot ja -määräykset:

A0-1

Erillispienalojen korttelialue. Pääasiallisesti luonnollisen maan-
pinnan yläpuolella olevaa kellarikerrosta ei saa rakentaa.

3 m sen kaava-alueen ulkopuolella oleva viiva, jota vahvistaminen
koskee.

Korttelin, korttelinosan ja alueen raja.

✕ ✕

UUSIKY

4819

17

180+v 32

I

I PL=DI

Risti merkinnän päällä osoittaa merkinnän poistamista.

Kaupunginosan nimi.

Korttelin numero.

Tontin numero.

Lukusarja, jossa ensimmäinen luku ilmoittaa sallitun asuntokerros-
alan neliömetrimäärän ja toinen luku ainoastaan maanpäälliseksi auto-
suoja- ja taloustilaksi varattavan kerrosalan neliömetrimäärän.

Roomalainen numero osoittaa rakennusten, rakennuksen tai sen osan
suurimman sallitun kerrosluvun.

Rakennusala.

Poistettavat asemakaavamerkinnot:

t

Taloussrakennuksen rakennusala.

A0

Omakotirakennuksen korttelialue.

Ympäristön asemakaavamerkintöjä:

→

Putkiviemäri.

|||||

Yleiselle jalankululle varattu korttelin osa.

75%

Luku osoittaa suurenko osan rakennusalaasta saa käyttää rakentamiseen.

KYROLANKATU

Kadun nimi.

0E

Omakotirakennuksen ohjeluntuoinen rakennusala, jota ei vahvisteta.

tE

Taloussrakennuksen ohjeluntuoinen rakennusala, jota ei vahvisteta.

A0

Enintään kahden perheen omakotirakennusten korttelialue.

A0³⁵

Omakotirakennusten korttelialue.

AK

Asuntokerrostalojen korttelialue.

P

Yleisen rakennuksen tontti.

P

Istutettava puistoalue.

Muutetaan 05.05.1964 vahvistettua asemakaavaa n:o 2169.

1:1000

0 5 10 20 30 40 50 60 70 80 90 100 110 120 130

TAMPEREEN KAUPUNGIN
KAAVOITUSVIRASTO
ASEMAKAAVAOSASTO
N:O 6084 20.6.1983

Juha Jaakola
SUUNN. Oiva Mäki

PIIRT.HL 71181
KV14.9.1983 SM