

TAMPERE ASEMAKAAVAN MUUTOS

KAUPUNGINOSA


PAPPILA

KORTTELI N:O

5573

TONTTI N:O

8

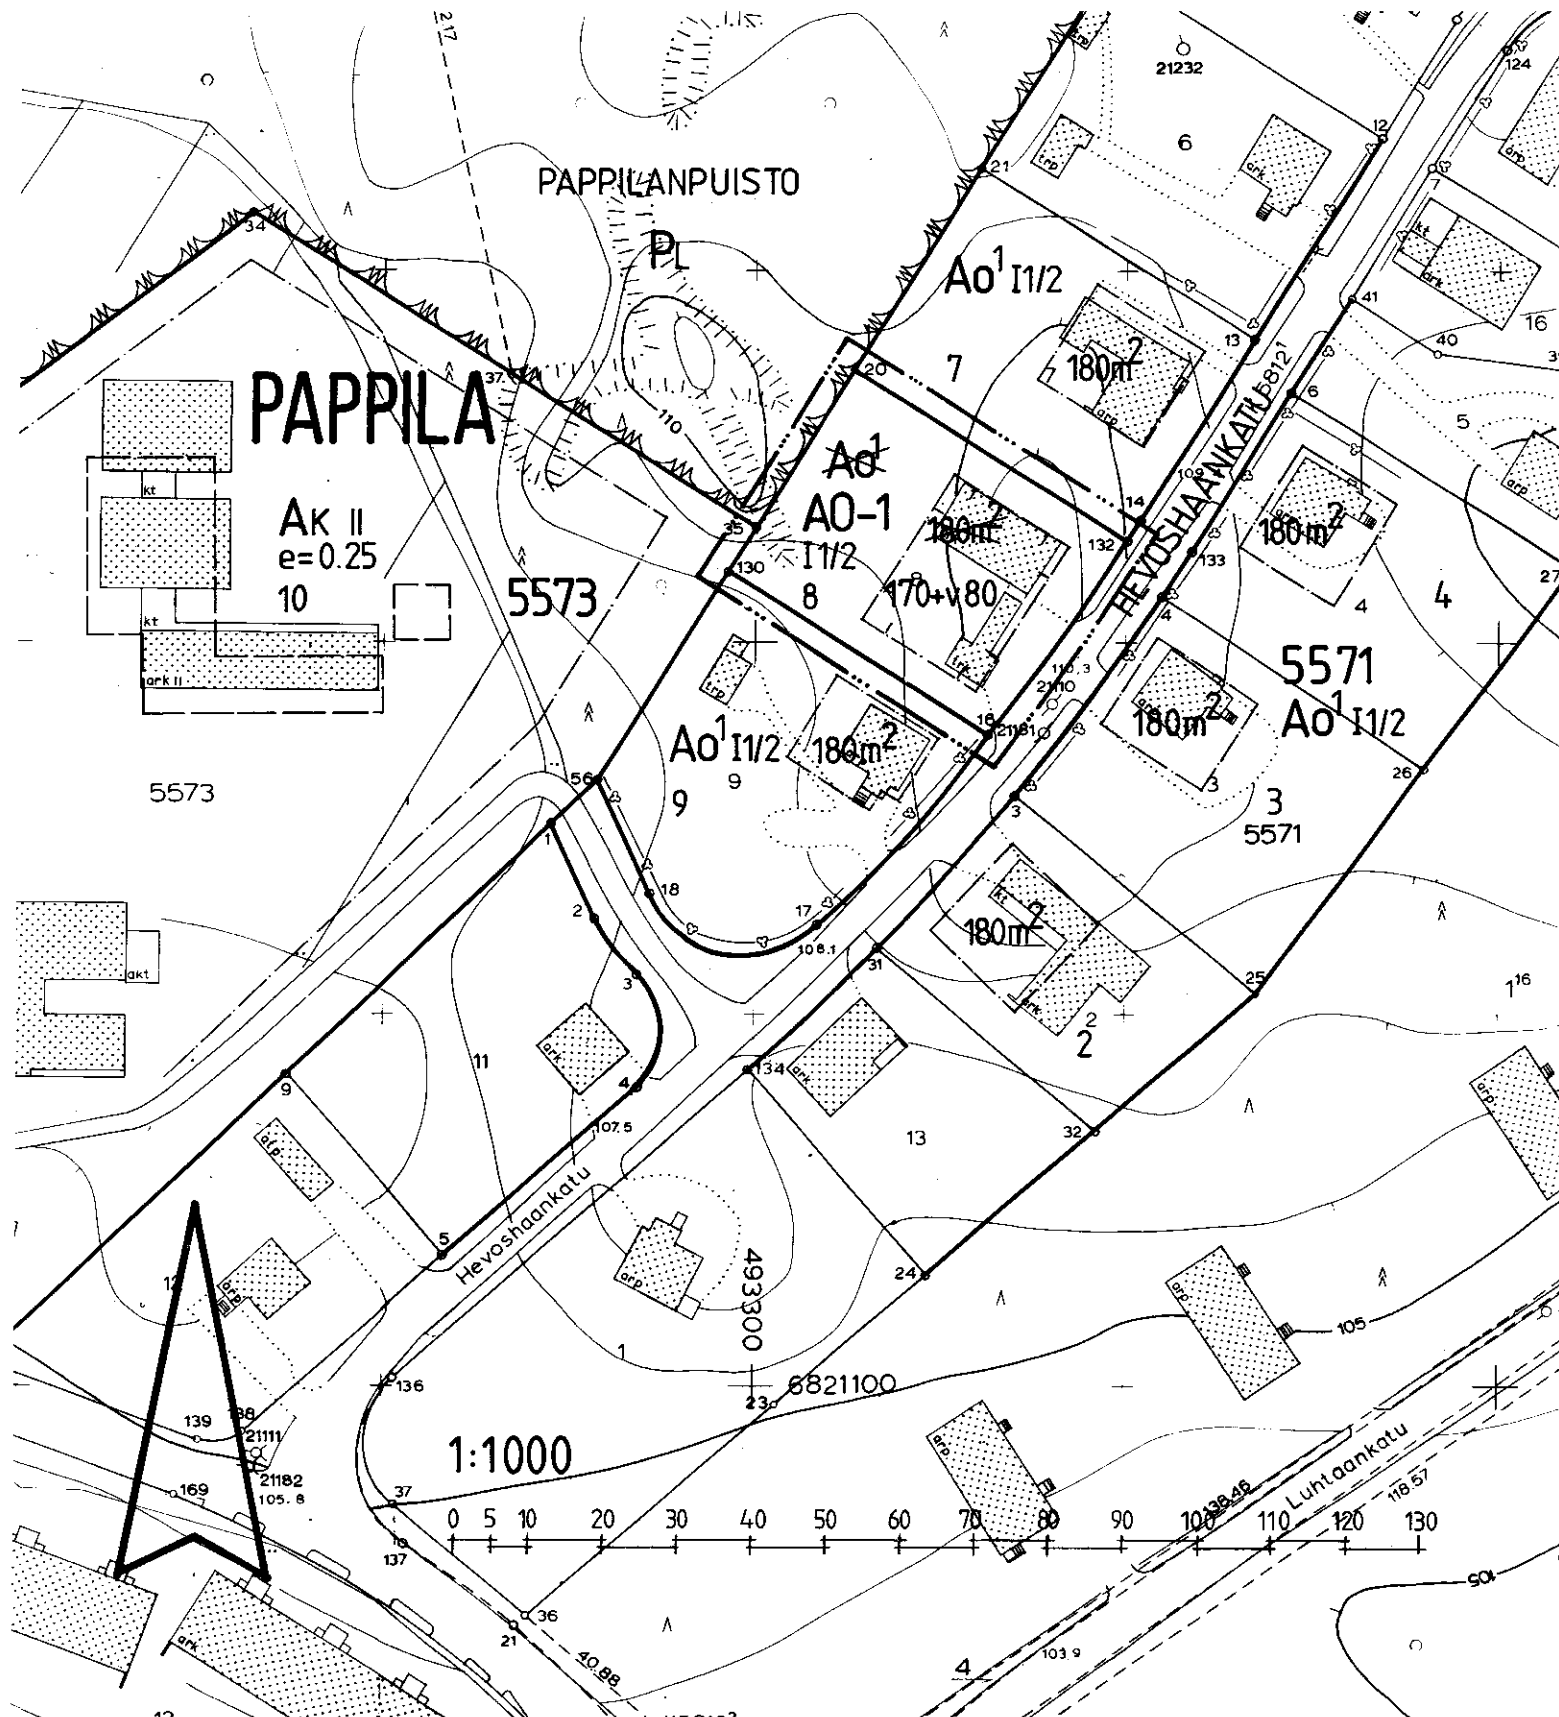

Asemakaavamerkinnot ja -määräykset:

Ao-1

Erillispientalojen korttelialue. Pääasiallisesti luonnollisen maanpinnan yläpuolella olevaa kellarikerrosta ei saa rakentaa.

3 m sen kaava-alueen ulkopuolella oleva viiva, jota vahvistaminen koskee.

Korttelin, korttelinosan ja alueen raja.

✕ ✕

Risti merkinnän päällä osoittaa merkinnän poistamista.

PAPPI

5573

Kaupunginosan nimi.

8

Korttelin numero.

Tontin numero.

170+v80

Lukusarja, jossa ensimmäinen luku ilmoittaa sallitun asuntokerrosalan neliömetrimäärän ja toinen luku ainoastaan maanpäälliseksi autosuoja- ja taloustilaksi varattavan kerrosalan neliömetrimäärän.

I

Roomalainen numero osoittaa rakennusten, rakennuksen tai sen osan suurimman sallitun kerrosluvun.

I1/2

Murtoluku roomalaisen numeron jäljessä osoittaa, kuinka suuren osan rakennuksen suurimman kerroksen alasta saa kaavassa lukumäärältään mainittujen kerrosten yläpuolella olevasta tilasta kerrosluvun estämättä käyttää kerrosalaan laskettavaksi tilaksi.

Rakennusala.

Rakennusala.

Poistettavat asemakaavamerkinnot:

180m²

Luku joka osoittaa suurimman sallitun kerrosalan.

Ao¹

Omakotirakennusten ja muiden enintään kahden perheen talojen korttelialue. Omakotitontille saa asuinrakennuksen lisäksi rakentaa maanpäällistä taloustilaa enintään 35 m².

Ympäristön asemakaavamerkintöjä:

HEVOSHAAN

Kadun tai puiston nimi.

Ak

Asuntokerrostalojen korttelialue.

PL

Luonnontilassa säilytettävä puistoalue.

Muutetaan 28.05.1970 vahvistettua asemakaavaa n:o 3027/06.02.1969.

TAMPEREEN KAUPUNGIN
KAAVOITUSVIRASTO
ASEMAKAAVAOSASTO
N:O 6088 22.6.1983

Juha Järvelä
SUUNN. O. MÄKI

PIIRT. HL 71182
KV 5.10.1983 SM